

BILANS TERENU:

Powierzchnia działki 140/2	15 428,00 m <sup>2</sup>
Powierzchnia terenu objętego opracowaniem	4 213,00 m <sup>2</sup>
projektowane boisko do koszykówki	420,00 m <sup>2</sup>
projektowane utwardzenia wokół boiska	196,18 m <sup>2</sup>
projektowana zieleni niska	306,25 m <sup>2</sup>
istniejąca zieleni niska	1998,32 m <sup>2</sup>
istniejący teren utwardzony	831,25 m <sup>2</sup>
istniejący budynek oświatowy	416,50 m <sup>2</sup>
istniejący inny obiekt budowlany	44,50 m <sup>2</sup>

- teren objęty opracowaniem
- teren istniejącego utwardzenia - do rozbiórki
- teren boiska do koszykówki
- teren nawierzchni utwardzonej z kostki betonowej
- teren zieleni niskiej - projektowany po wyrównaniu terenu wokół boiska
- teren utwardzony istniejący
- teren zieleni urządzonej istniejącej

		AMP Investment Sp. z o.o.		NIP 928 208 90 97	
Januskowo 25A		88-400 Żnin		tel. 725 150 766 / 600 418 863	
INVESTMENT SP. Z O.O.				biuro.amp.investment@gmail.com	
Obiekt:	Poprawa stanu infrastruktury sportowej na terenie Gminy Janowiec Wielkopolski - przebudowa boiska do koszykówki poprzez zmianę nawierzchni oraz wyposażenie boiska przy Szkole Podstawowej w Świątkowie na działce nr 140/2.				
Temat rys.:	PROJEKT ZAGOSPODAROWANIA TERENU				
Inwestor:	Urząd Gminy Janowiec Wielkopolski ul. Gnieźnieńska 3, 88-430 Janowiec Wielkopolski				
Projektant architektura:	mgr inż. arch. Mateusz ZACHARKO Uprawnienia budowlane do projektowania bez ograniczeń w specjalności architektonicznej nr 11/KP/OK/2023, KP-0391			Data: 01.12.2023r.	
Opracował:	inż. Wiktoria Zygoska specjalność budownictwo ogólne projektowanie użytkowe			Studium	PB
				Bamza	ARCHITEKTURA
				Rys. nr	1
				Skala	1:500

Świątkowo działka nr 140/2 ; k.m.2

województwo : kujawsko-pomorskie  
Powiat: żniński  
Jednostka ewid.: 04193\_5.0016 ; Janowiec Wlkp. (W)  
Obręb ewidencyjny: 0016 , Świątkowo

Mapa do celów projektowych  
skala 1:500

1.Osнова pozioma układ 2000" strefa 6  
2. Osnowa wysokościowa p.o.PL-EVRF2007-NH  
Arkusze mapy 6.185.17.03.3.3 ; 6.186.17.08.1.1  
Nie wykonano ustalenia obciążeń służebnościami gruntowymi.Mapa zawiera stan prawny granic


Wykonano 10.11.2022 roku

GN.6640.2017.2023

USŁUGI  
GEODEZYJNO-KARTOGRAFICZNE  
Tamul Waldemar  
ul. Tysiąclecia 24, 88-430 Janowiec Wlkp.  
tel. 691 658 205  
NIP: 562 100 39 25, REG.: 340613140

Tamul Waldemar  
GEODETA UPRAWNIENY  
upr nr 19334



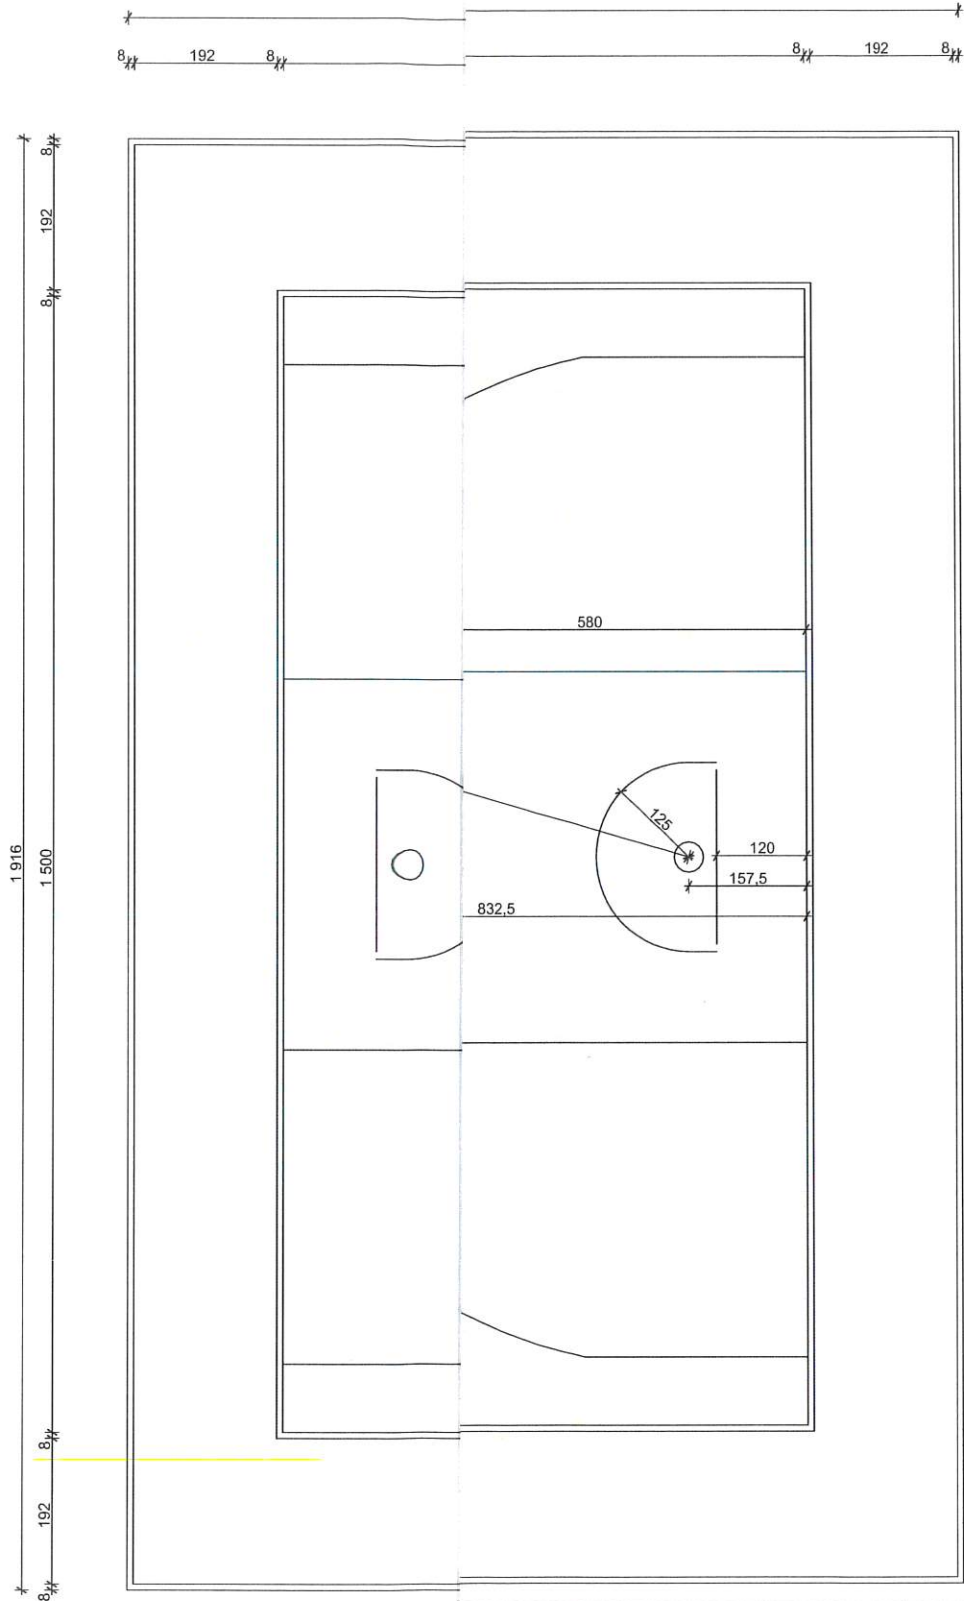


AMP Investment Sp. z o.o.

Januskowo 25A  
88-400 Żnin

NIP 928 208 90 97  
tel. 725 150 766 / 600 418 863  
biuro.amp.investment@gmail.com

Obiekt:	Poprawa stanu infrastruktury sportowej na terenie Gminy Janowiec Wielkopolski - przebudowa boiska do koszykówki poprzez zmianę nawierzchni oraz wyposażenie boiska przy Szkole Podstawowej w Świątkowie na działce nr 140/2.		
Temat rys.:	RZUT BOISKA DO KOSZYKÓWKI		
Inwestor:	Urząd Gminy Janowiec Wielkopolski ul. Gnieźnieńska 3, 88-430 Janowiec Wielkopolski		
Projektant architektura:	mgr inż. arch. Mateusz ZACHARKO Uprawnienia budowlane do projektowania bez ograniczeń w specjalności architektonicznej nr 11/KPOKK/2023, KP-0391		Data: 01.12.2023r.
Opracował:	inż. Wiktoria Zygoska specjalność budownictwo ogólne projektowanie użytkowe	Rys. nr Skala	Studium PB
			Barnża ARCHITEKTURA
			A1 1:200

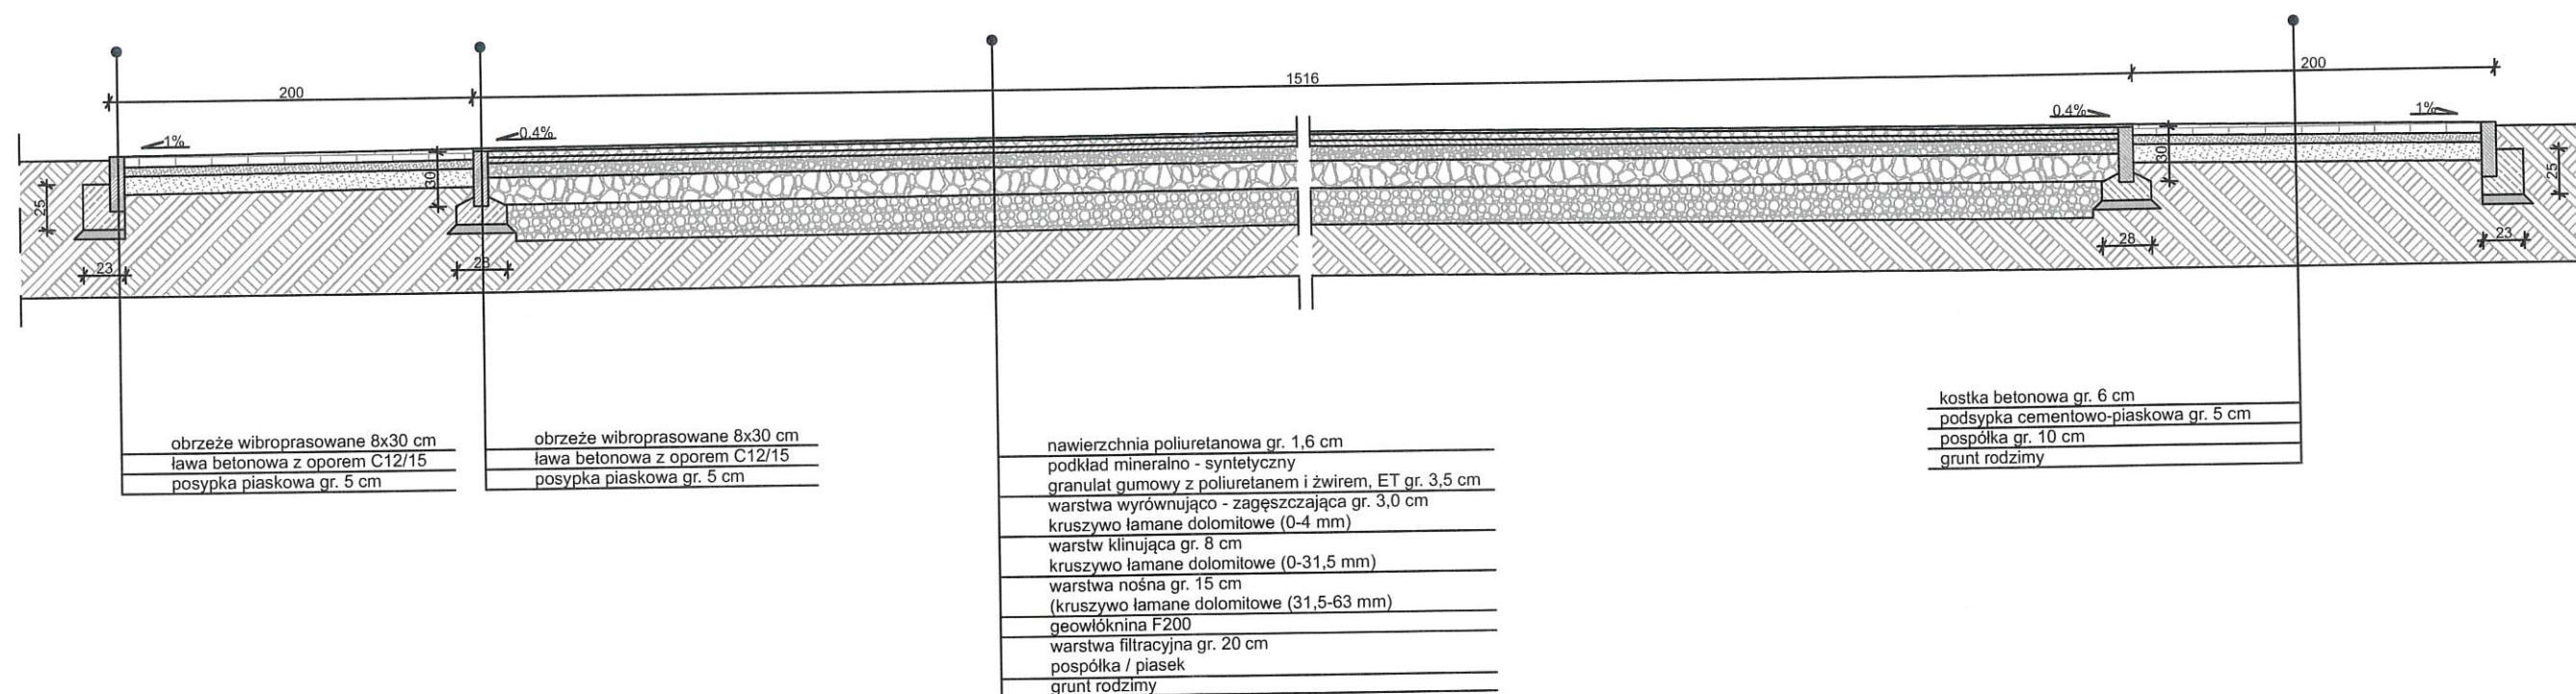

obrzeże wibroprasowane 8x30 cm  
ława betonowa z oporem C12/15  
posypka piaskowa gr. 5 cm

obrzeże wibroprasowane 8x30 cm  
ława betonowa z oporem C12/15  
posypka piaskowa gr. 5 cm

nawierzchnia poliuretanowa gr. 1,6 cm  
podkład mineralno - syntetyczny  
granulat gumowy z poliuretanem i żwirem, ET gr. 3,5 cm  
warstwa wyrównująco - zagęszczająca gr. 3,0 cm  
kruszywo łamane dolomitowe (0-4 mm)  
warstw klinująca gr. 8 cm  
kruszywo łamane dolomitowe (0-31,5 mm)  
warstwa nośna gr. 15 cm  
(kruszywo łamane dolomitowe (31,5-63 mm)  
geowłóknina F200  
warstwa filtracyjna gr. 20 cm  
pospółka / piasek  
grunt rodzimy

kostka betonowa gr. 6 cm  
podsypka cementowo-piaskowa gr. 5 cm  
pospółka gr. 10 cm  
grunt rodzimy




AMP Investment Sp. z o.o.

Januskowo 25A  
88-400 Żnin

NIP 928 208 90 97

tel. 725 150 766 / 600 418 863  
biuro.amp.investment@gmail.com

Obiekt:	Poprawa stanu infrastruktury sportowej na terenie Gminy Janowiec Wielkopolski - przebudowa boiska do koszykówki poprzez zmianę nawierzchni oraz wyposażenie boiska przy Szkole Podstawowej w Świątkowie na działce nr 140/2.		
Temat rys.:	PRZEKRÓJ PRZEZ BOISKO		
Inwestor:	Urząd Gminy Janowiec Wielkopolski ul. Gnieźnieńska 3, 88-430 Janowiec Wielkopolski		
Projektant architektura:	mgr inż. arch. Mateusz ZACHARKO Uprawnienia budowlane do projektowania bez ograniczeń w specjalności architektonicznej nr 11/KPOKK/2023, KP-0391		Data: 01.12.2023r.
Opracował:	inż. Wiktoria Zygoska specjalność budownictwo ogólne projektowanie użytkowe	Studium	PB
		Bamża	ARCHITEKTURA
		Rys. nr	A2
		Skala	1:40

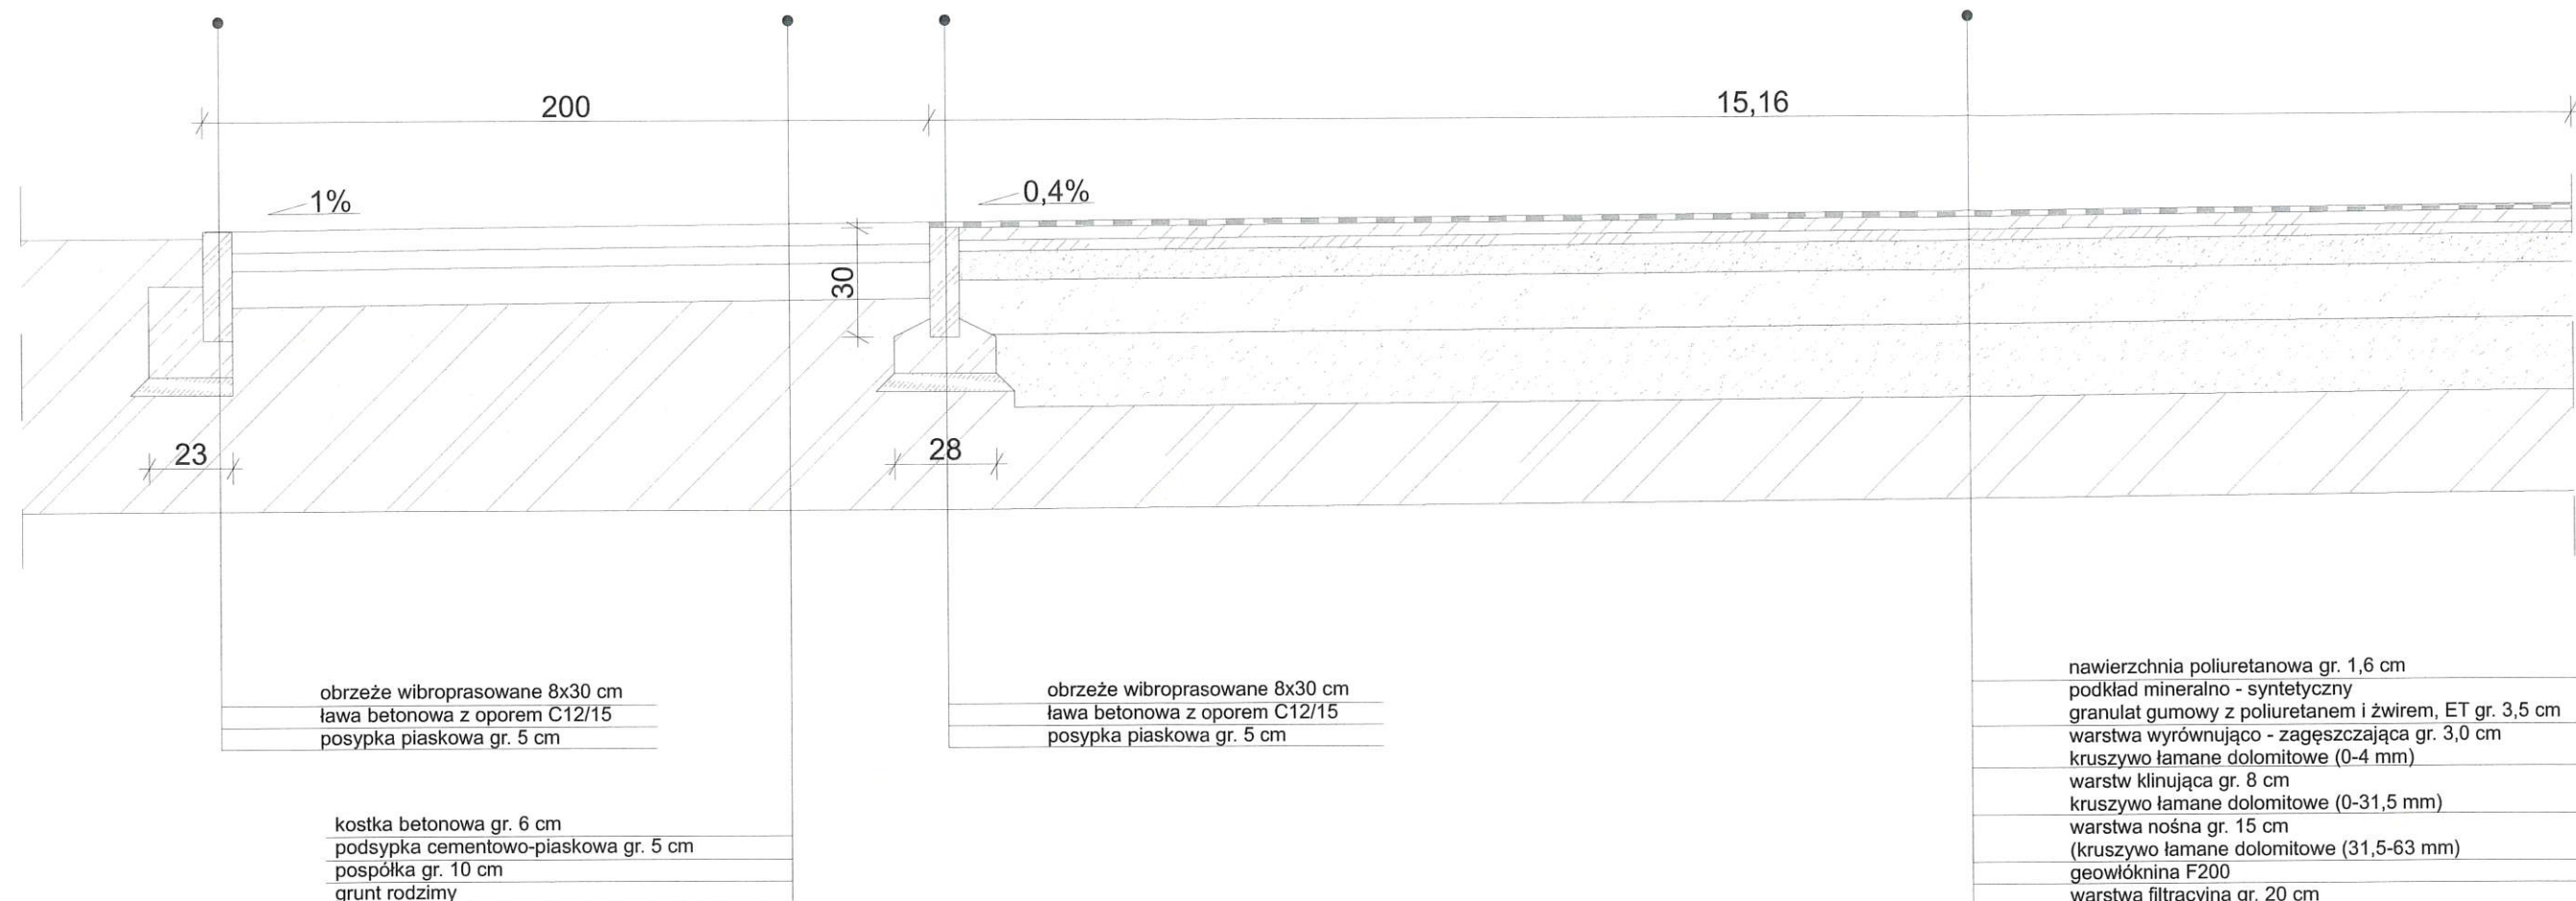

obrzeże wibroprasowane 8x30 cm  
ława betonowa z oporem C12/15  
posypka piaskowa gr. 5 cm

kostka betonowa gr. 6 cm  
podsypka cementowo-piaskowa gr. 5 cm  
pospółka gr. 10 cm  
grunt rodzimy

obrzeże wibroprasowane 8x30 cm  
ława betonowa z oporem C12/15  
posypka piaskowa gr. 5 cm

nawierzchnia poliuretanowa gr. 1,6 cm  
podkład mineralno - syntetyczny  
granulat gumowy z poliuretanem i żwirem, ET gr. 3,5 cm  
warstwa wyrównująco - zagęszczająca gr. 3,0 cm  
kruszywo łamane dolomitowe (0-4 mm)  
warstw klinująca gr. 8 cm  
kruszywo łamane dolomitowe (0-31,5 mm)  
warstwa nośna gr. 15 cm  
(kruszywo łamane dolomitowe (31,5-63 mm)  
geowłóknina F200  
warstwa filtracyjna gr. 20 cm  
pospółka / piasek  
grunt rodzimy



AMP Investment Sp. z o.o.  
Januskowo 25A  
88-400 Żnin

NIP 928 208 90 97  
tel. 725 150 766 / 600 418 863  
biuro.amp.investment@gmail.com

Obiekt: Poprawa stanu infrastruktury sportowej na terenie Gminy Janowiec Wielkopolski -  
przebudowa boiska do koszykówki poprzez zmianę nawierzchni oraz  
wypozażenie boiska przy Szkole Podstawowej  
w Świątkowie na działce nr 140/2.

Temat rys.: PRZEKRÓJ PRZEZ BOISKO - SZCZEGÓŁ

Inwestor: Urząd Gminy Janowiec Wielkopolski  
ul. Gnieźnieńska 3, 88-430 Janowiec Wielkopolski

Projektant  
architektura: mgr inż. arch. Mateusz ZACHARKO  
Uprawnienia budowlane do projektowania  
bez ograniczeń w specjalności  
architektonicznej  
nr 11/KPOKK/2023, KP-0391

Data:  
01.12.2023r.  
Studium PB  
Barnża ARCHITEKTURA

Opracował: inż. Wiktoria Zygowska  
specjalność budownictwo ogólne  
projektowanie użytkowe

Rys. nr A3  
Skala 1:20