


# rzut piwnicy - inwentaryzacja skala 1:50

Nr	nazwa pom.	rodzaj posadzki	pow. (m2)
0.1	kotłownia	beton	10,84
1.2	skład opału	beton	10,24

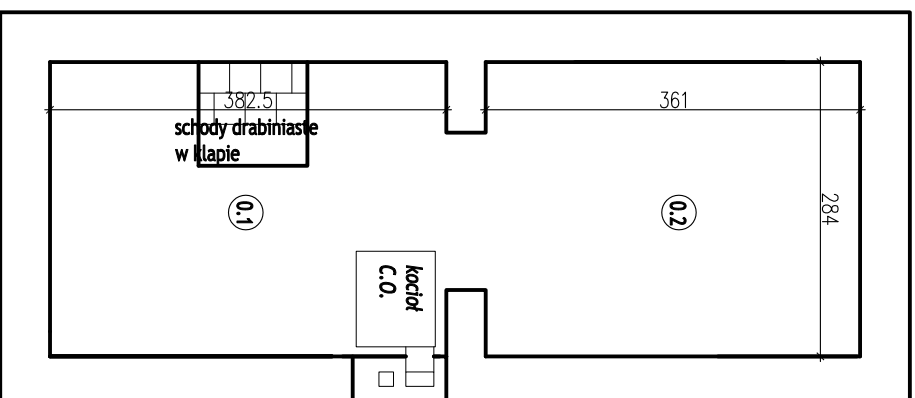

<p>projekt: remont pomieszczeń leśniczówki leśnictwa Kruklin, działka nr 114, nr inw.110/498 Nadleśnictwo Giżycko, ul. Dworska 12, Giżycko</p>	
<p>inwestor: <b>Nadleśnictwo Giżycko</b> <b>ul. Dworska 12</b> <b>11-500 Giżycko</b></p>	
<p>Rysunek:</p>	
<p><b>rzut piwnicy</b></p>	
<p>OPRACOWAŁ: mgr inż. Łecki Mateusz</p>	
<p>SPRAWDZIŁ: mgr inż. Dariusz Świątek</p>	
<p>projekt architektoniczno budowlany</p>	
<p>Data: 11.2022</p>	
<p>Skala: 1:50</p>	
<p>Rysunek nr: <b>1.0</b></p>	

