


rzut piwnicy skala 1:50

zakres prac remontowych wewnętrznych (1-12) :
11. wykonanie nowego okienka zsympowego
o wymiarach 80x80 cm, wykucie otworu w ścianie piwnicznej
osadzenie nowego naproża , zamontowanie stolarki, obróbka na gotowo

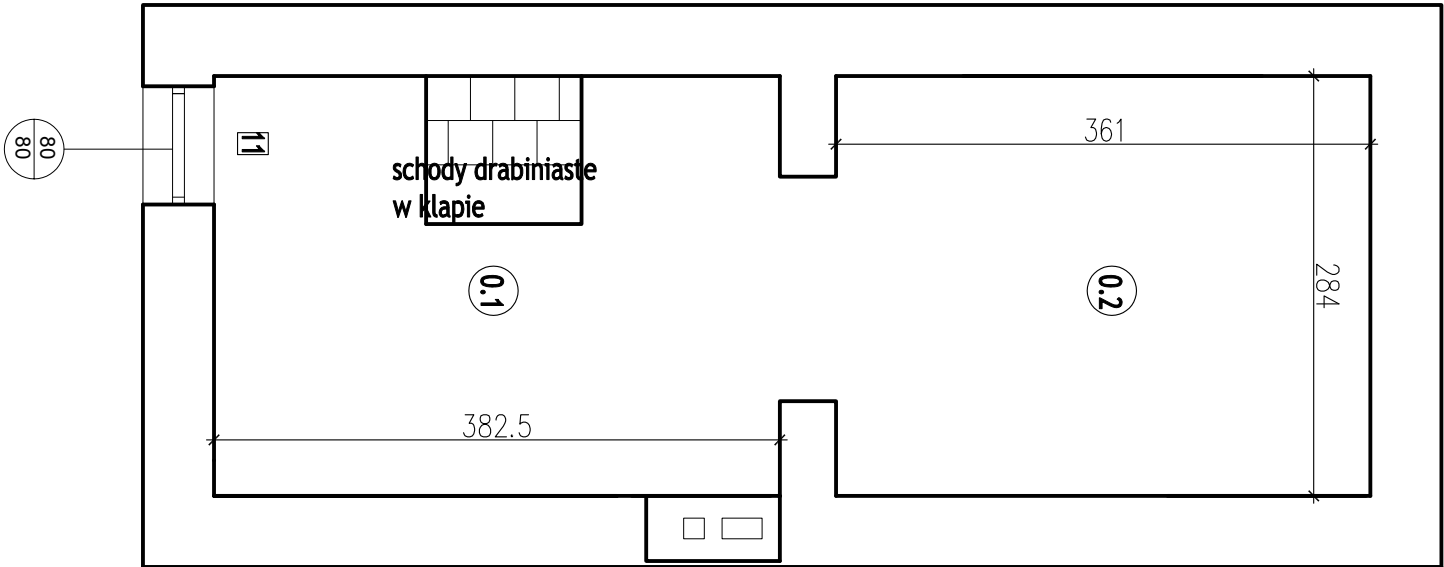

projekt: remont pomieszczeń leśniczówki leśnictwa Kruklin , działka nr 114 , nr inw.110/498 Nadleśnictwo Giżycko, ul. Dworska 12 , Giżycko	
inwestor: Nadleśnictwo Giżycko ul. Dworska 12 11-500 Giżycko	
Rysunek:	
rzut piwnicy	
OPRACOWAŁ: mgr inż. Lech Makowczenko	
SPRAWDZIŁ: mgr inż. Dariusz Świącki	
projekt architektoniczno budowlany	
Data: 11.2022	
Skala: 1:50	
Rysunek nr: 1.0	
<div>PRACOWNIA PROJEKTOWA</div>	