


NIP: 798-147-85-75 REGON: 14830691
Pracownia Geodezyjna
GEOLEX Sp. z o.o.
 ul. Rzemielnicza 26, 26-800 Białobrzegi
 tel. 71-856-653 KRS: 0000438190
 www.geolex.eu biuro@geolex.eu

MAPA DO CELÓW PROJEKTYWNYCH	
MAPA 1 z 1	
skala 1:500	
Dzielnica	ul. 11 Listopada, 145, 020/2, 09A/B
Opis	401/1, 4 0011 Białobrzegi
Osiedle	M01/1, 4 Białobrzegi – miasto
Powiat	białobrzegi
Układ współrzędnych	prostokątnych płaskich (KTY) PL-2000
Wysokość	wysokościowy (B) PL-430466-NH
Identyfikator zgłoszenia pracy geodezyjnej	OK.6640.004.2019
Godło	7.1602006.4.2, 7.1602009.3.1, 7.1602010.2.4, 7.1602009.1.3
Godziny pracy	ul. 11 Listopada 12-18:00
Termin	11.09.2019 r.
Granice obszaru aktualizacji mapy	
Dokumenty składowane graficznie, w granicach projektowanej inwestycji budowlanej	
opisane w składowych wycieczkach, mogą wplywać na zagospodarowanie gruntów obokadanych nie budowni	
w granicach projektowanych inwestycji	
Nie wyklucza się składowania w terenie urządzeń, podziemnych, do których brak było informacji	
branżowych i nie zostały odnotowane w terenie w czasie poszukiwań inwestycji geodezyjnej	
Strona problemowa: brak zapisów z PUK – teren dawny CDD. Wzrost granice projektowanej inwestycji	
względnie granice zabudowy w Białobrzegach, Miasto Główny Białobrzegi (Białobrzegi)	
i ich liczba 201, w granicach projektowanych inwestycji budowlanych	
kierunek projektowania: od strony ul. Rzemielniczej w kierunku ul. 11 Listopada	
planowa do planowania w celu projektowania inwestycji budowlanej	
tytułowa budowa i sędziwość między ul. 11 Listopada a ul. Rzemielniczej	
Miejscowość i data sporządzenia	Białobrzegi, dn. 11.09.2019 r.
Wykonawca	Sprzedaż
Pracownia Geodezyjna GEOLEX Sp. z o.o. ul. Rzemielnicza 26, 26-800 Białobrzegi tel. 71-856-653 KRS: 0000438190 www.geolex.eu biuro@geolex.eu	

STAROSTA BIAŁOBRZEŃSKI
 Plac Zygmunta Staroego 9, 26-800 Białobrzegi
 Powołana się za niniejszym dokumentem sporządzonej w
 wyniku prac geodezyjnych mapy sytuacyjno-wysokościowej
 zakłada opisać terenowy wycieczki do ewidencji map
 planowego zapisu geodezyjnego i kierować
 kierownikem geodezyjnym w sprawie
 technologicznej: P.11.01, 2019, 09/2
 Data wypisania opisu: 11.09.2019 r.
 Data wypisania opisu: 11.09.2019 r.
 (opis w formie elektronicznej)
 Grzegorz Kowalski
 Ciepłota i Sądowy

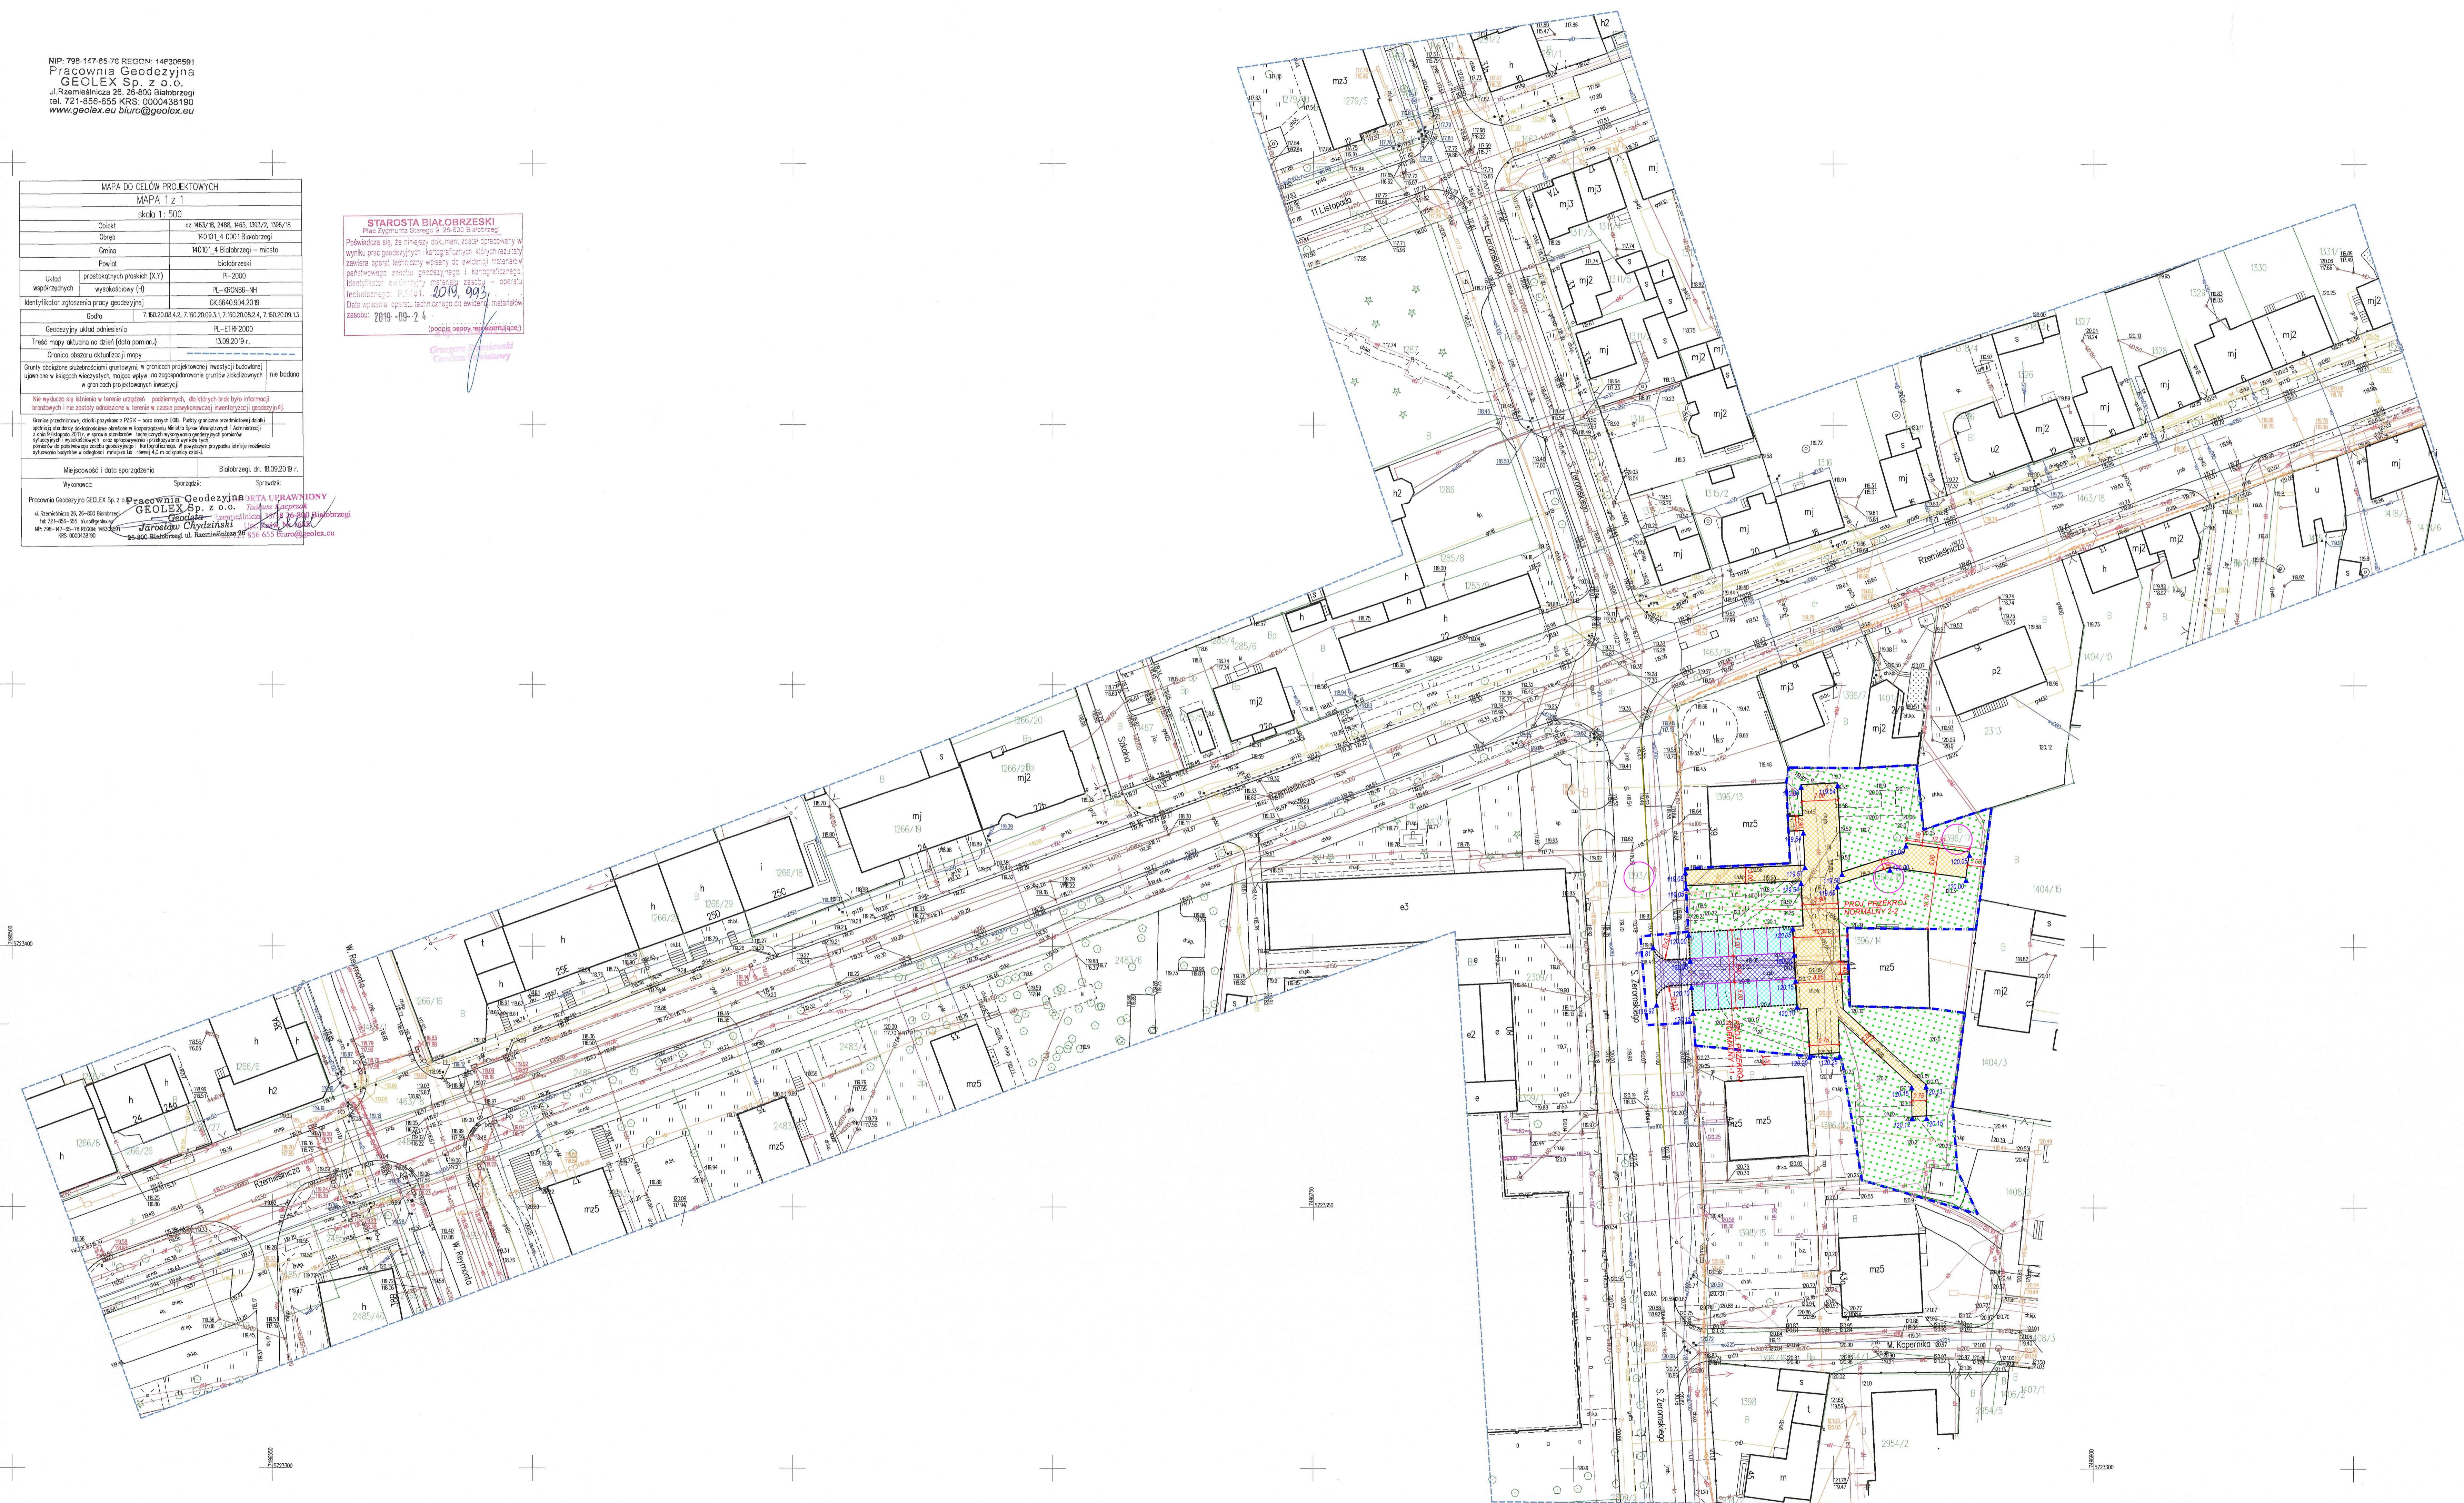

- Legenda:**
 projektowane:
- zakres inwestycji
 - krawężnik bet. wystający 15x30cm
 - krawężnik bet. wtopiony 15x30cm
 - obrzeże betonowe 8x30cm
 - opornik bet. wtopiony o wym. 12x25cm
 - krawężnik miejsc postojowych
 - jezdnia manewrowa z bet. kostki brukowej
 - chodnik z bet. kostki brukowej
 - miejsca postojowe z bet. kostki brukowej
 - zielen
 - rzędne projektowane nawierzchni

BIURO INŻYNIERSKIE
 ul. Borowej Góry 1/54, 01-354 Warszawa
 biuro: Szczepna, ul. Truskawkowa 5, 05-600 Grójec
 tel. 512 425 611, email: biuroinzynierskie@op.pl
 www.bilw.pl

Budowa parkingu wraz z przebudową chodników na
 działkach o nr ewid. 1396/17 i 1396/18 w Białobrzegach

Gmina Białobrzegi,
 Plac Zygmunta Staroego 9, 26-800 Białobrzegi

Drogowa	Projekt wykonawczy
mgr inż. LUKASZ WIDALSKI	MAZ/0143/POOD/12

Projekt zagospodarowania terenu			
11.2019	1:500	1/1	D-02