


RZUT PARTERU – BUDYNEK A
SKALA 1:100

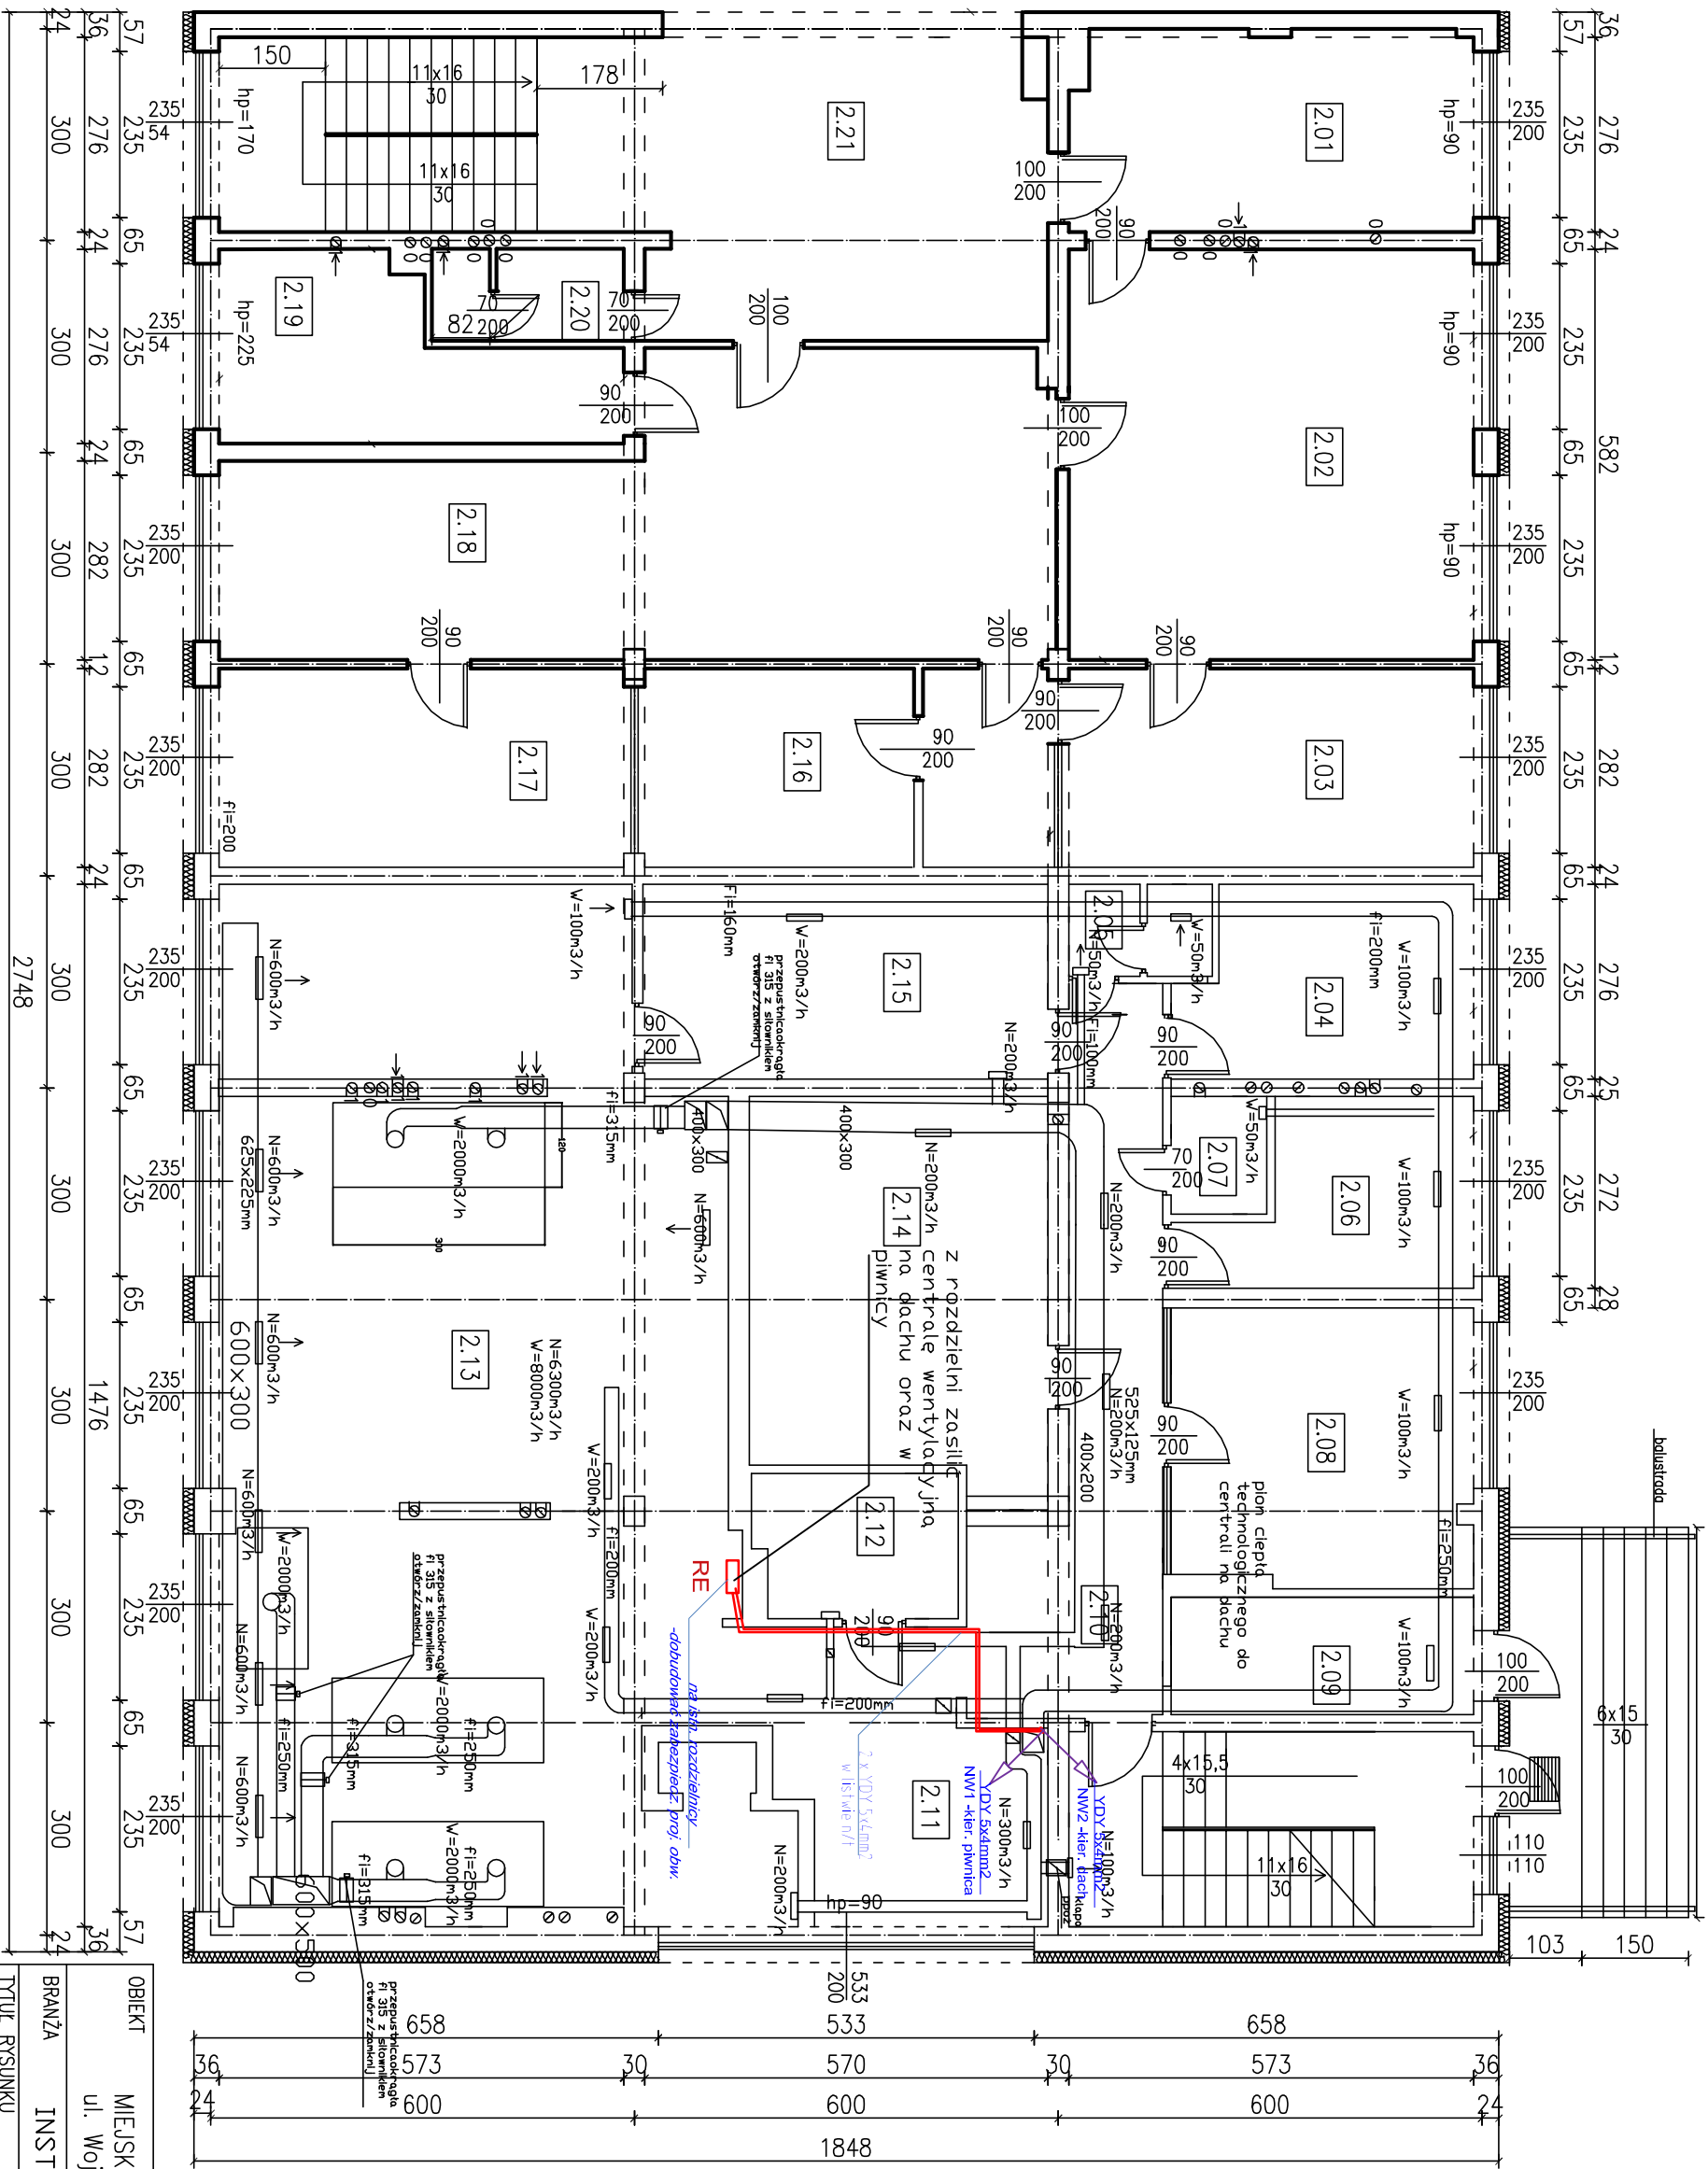

2.01	Kierownik gospodarczy pow.15,60 m ²
2.02	Dyrektor szkoły pow.33,34 m ²
2.03	Zastępca dyrektora pow.16 m ²
2.04	Pokój biurowy pow.10,80 m ²
2.05	WC pow.2,6 m ²
2.06	Pokój kierownika pow.9,01 m ²
2.07	Pomieszczenie pomocnicze pow.2,25 m ²
2.08	Obieralnia pow.16,4 m ²
2.09	Odpady pow.7,0 m ²
2.10	Komunikacja pow.33,8 m ²
2.11	Zmywalnia naczyń pow.13,71 m ²
2.12	Spizarnia podręczna pow.5,76 m ²
2.13	Kuchnia pow.102 m ²
2.14	Magazyn produktów sypkich pow.22,70 m ²
2.15	Chłodnia pow.15,7 m ²
2.16	Archiwum pow.10,7 m ²
2.17	Zostępca dyrektora pow.16,15 m ²

2.18	Komunikacja pow.42,30 m ²
------	---

2.19	gabinet pomocniczy pow.11,69 m ²
------	--

2.20	WC pow.3,6 m ²
------	------------------------------

2.21	Komunikacja pow.40,7 m ²
------	--

OBIEKT	MIEJSKI ZESPÓŁ SZKÓŁ Z ODDZIAŁAMI INTEGRACYJNYMI ul. Wojska Polskiego 45, 38-400 Krosno
BRANŻA	INSTALACJA ELEKTRYCZNA
TYTUŁ RYSUNKU	RZUT PARTERU – BUDYNEK A
PROJEKTOWAŁ	inż. Ludwik Wiech upr. nr. GT 8341/42/77
SKALA	1:100
DATA	03.2022
Nr rys.	E-2