


PARTER - STAN ISTNIEJĄCY WYBURZENIA, ROZBIÓRKI

skala 1:100

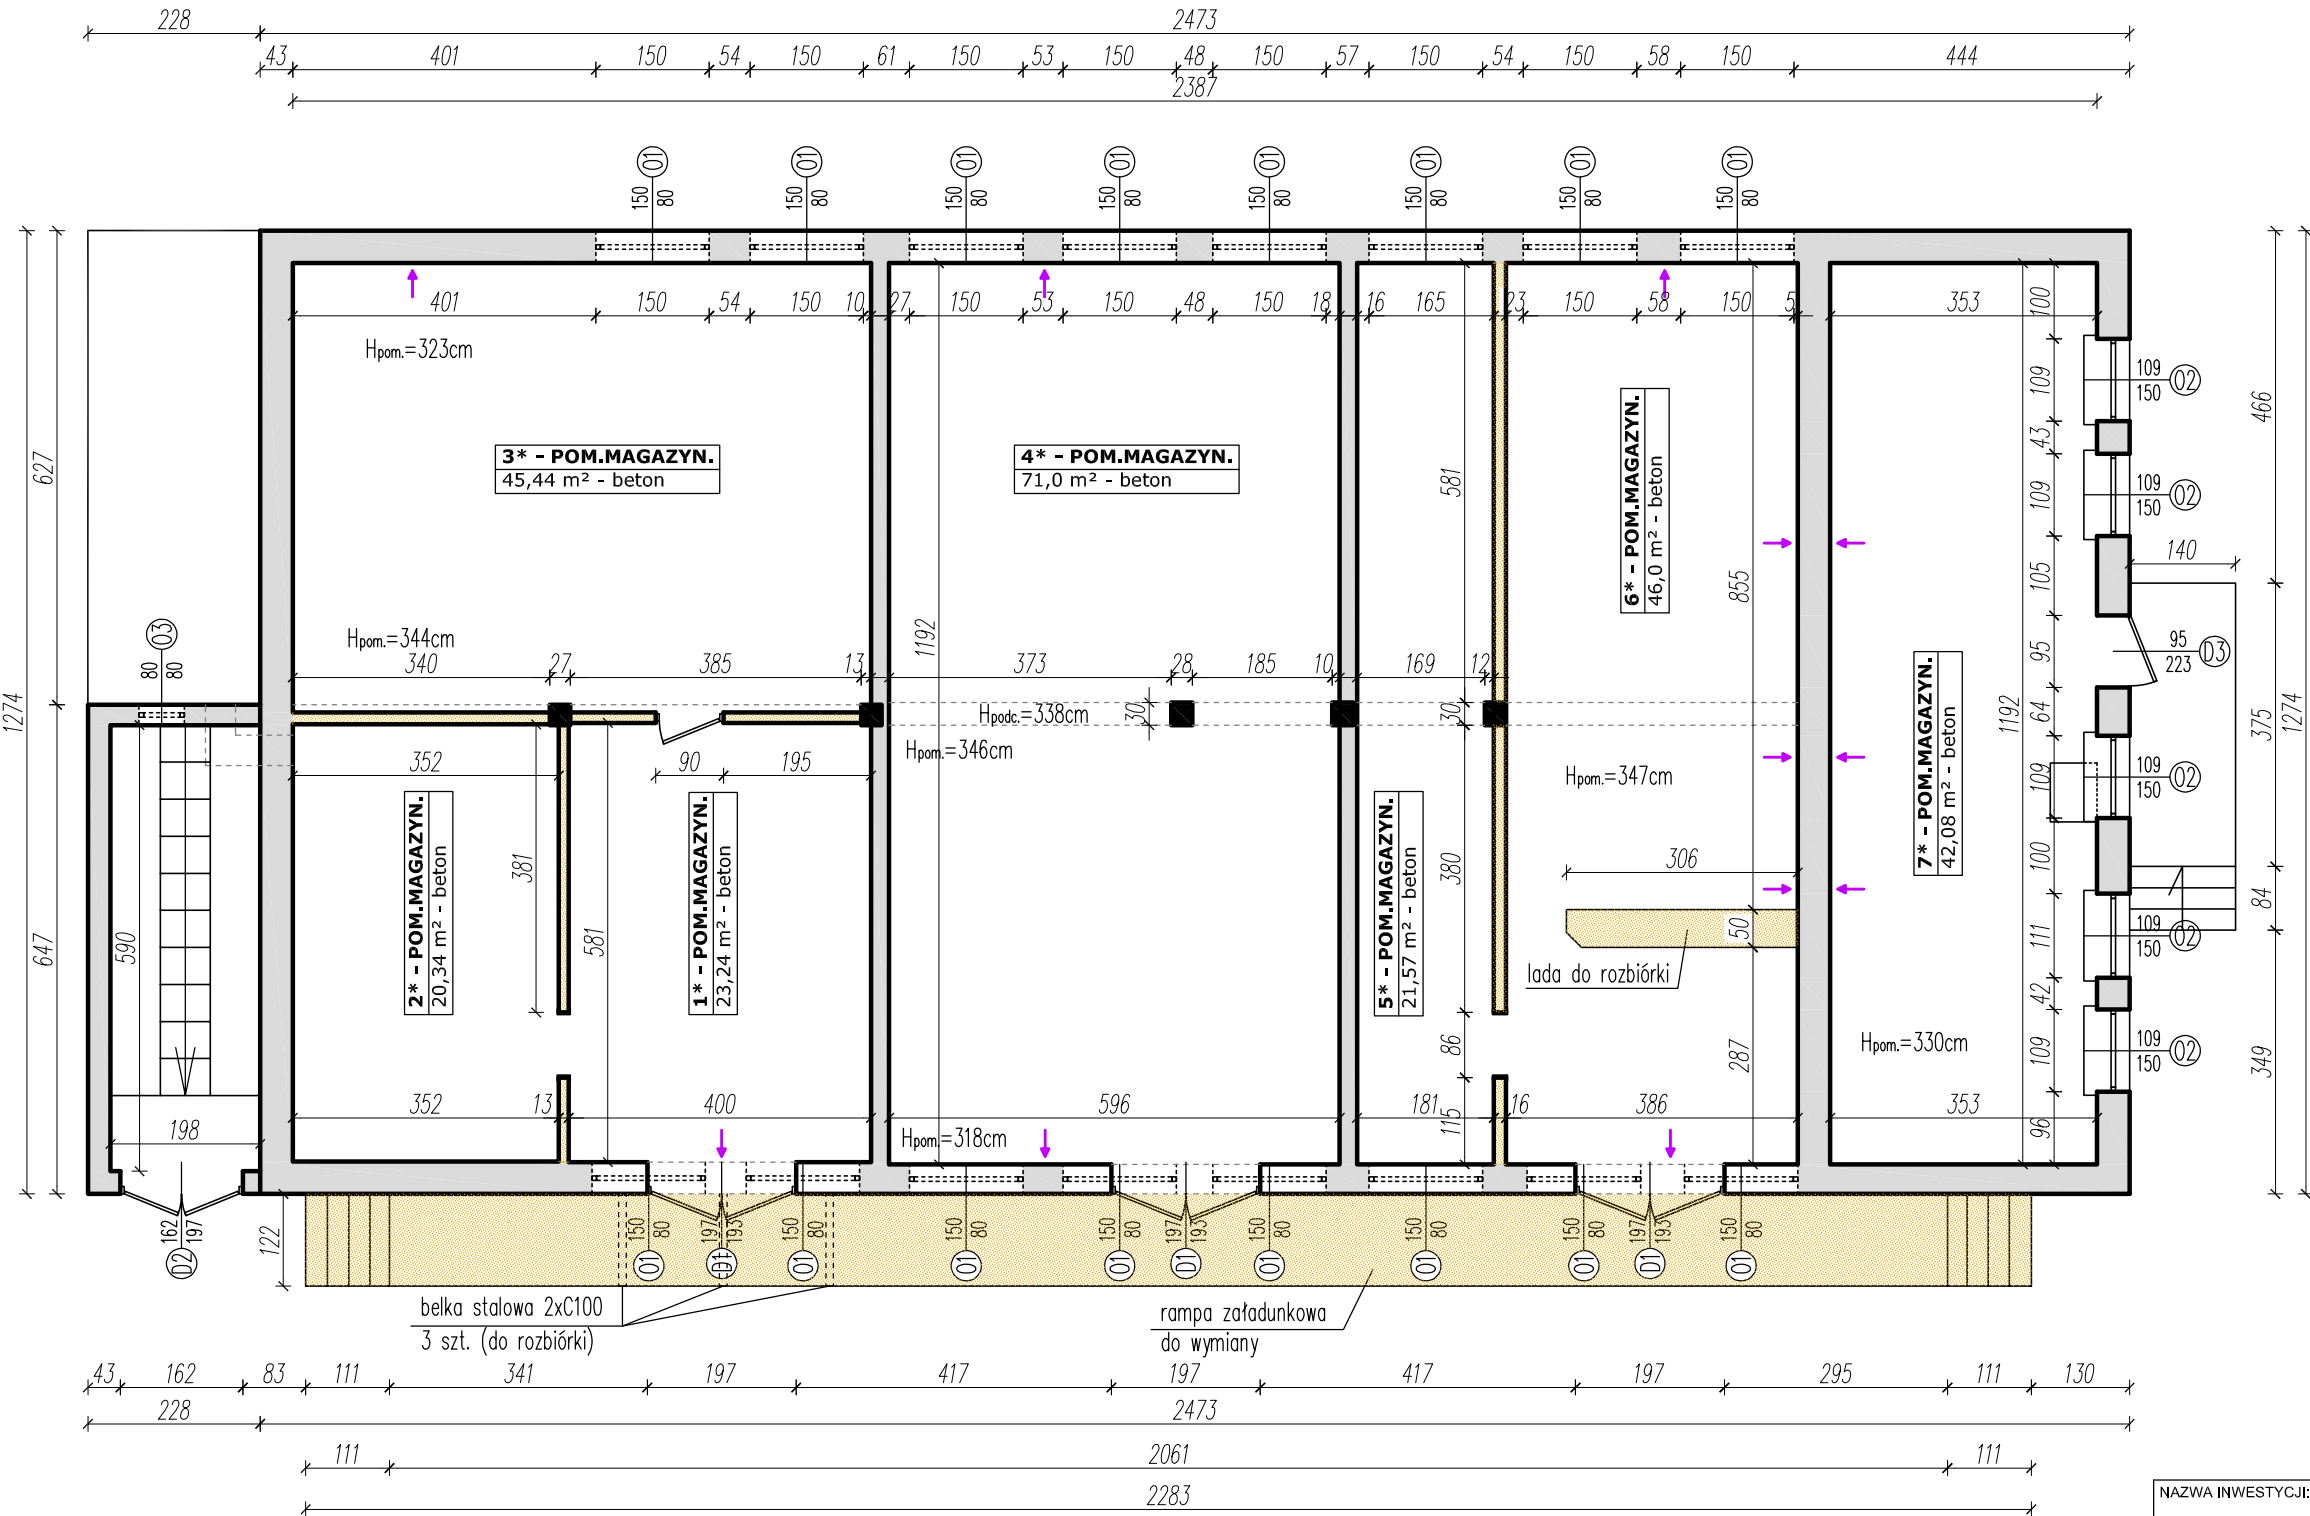

ZESTAWIENIE POMIESZCZEŃ:

Nr pom.	Nazwa pom.	Posadzka	Pow. [m2]
1	pom.magazyn.	beton	23,24
2	pom.magazyn.	beton	20,34
3	pom.magazyn.	beton	45,44
4	pom.magazyn.	beton	71,00
5	pom.magazyn.	beton	21,57
6	pom.magazyn.	beton	46,00
7	pom.magazyn.	beton	42,08
SUMA			269,67

...* - oznaczenie nr pomieszczeń przed remontem

LEGENDA:

- ściana istniejąca
- planowane wyburzenia
- wentylacja
- słupy żelbetowe (nie podlegają rozbiórce)

ELEMENTY DO WYMIANY

- 1) Stolarka okienna:
 - okna O1 (1,50 x 0,80) - 16 szt.
 - okna O2 (1,09 x 1,50) - 5 szt.
 - okno O3 (0,80 x 0,80) - 1 szt.
 - okno O4 (1,50 x 0,50) - 2 szt.
- 2) Stolarka drzwiowa
 - drzwi D1 (1,97 x 1,93) - 3 szt.
 - drzwi D2 (1,62 x 1,97) - 1 szt.
 - drzwi D3 (0,95 x 2,23) - 1 szt.
- 3) Kratki wentylacyjne - wszystkie

ELEMENTY DO ROZBIÓRKI:

- rampa załadunkowa betonowa (całość),
- schody betonowe do budynku betonowe (boczne), h=70 cm,
- zadaszenie rampy, płyta betonowa 20,61m x 1,22m,
- kraty okienne we wszystkich oknach,
- obróbki blacharskie (wszystkie),

NAZWA INWESTYCJI: REMONT BUDYNKU NR 5 NA TERENIE KOMPLEKSU WOJSKOWEGO W BOŻENKOWIE			
INWESTOR: Rejonowy Zarząd Infrastruktury w Bydgoszczy ul. Podchorążych 33; 85-915 Bydgoszcz			
TREŚĆ RYSUNKU: RZUT POZIOMY PARTERU WYBURZENIA, ROZBIÓRKI			
Opracował: Sebastian Wysk upr.nr KUP/0037/PWOK/10	Podpis	Opracował: Barbara Kasperuk upr.nr KUP/0102/OWOK/09	Podpis
NR RYSUNKU: A-1	DATA: 08.2021	SKALA: 1:100	BRANDA: ARCH. - BUD.