



Rzut parteru 1:100

Zmiana sposobu użytkowania lokalu użytkowego  
w budynku mieszkalnym wielorodzinnym na cele mieszkalne  
na działce nr 1110 przy ulicy Kaszubskiej 1 w Włoczu

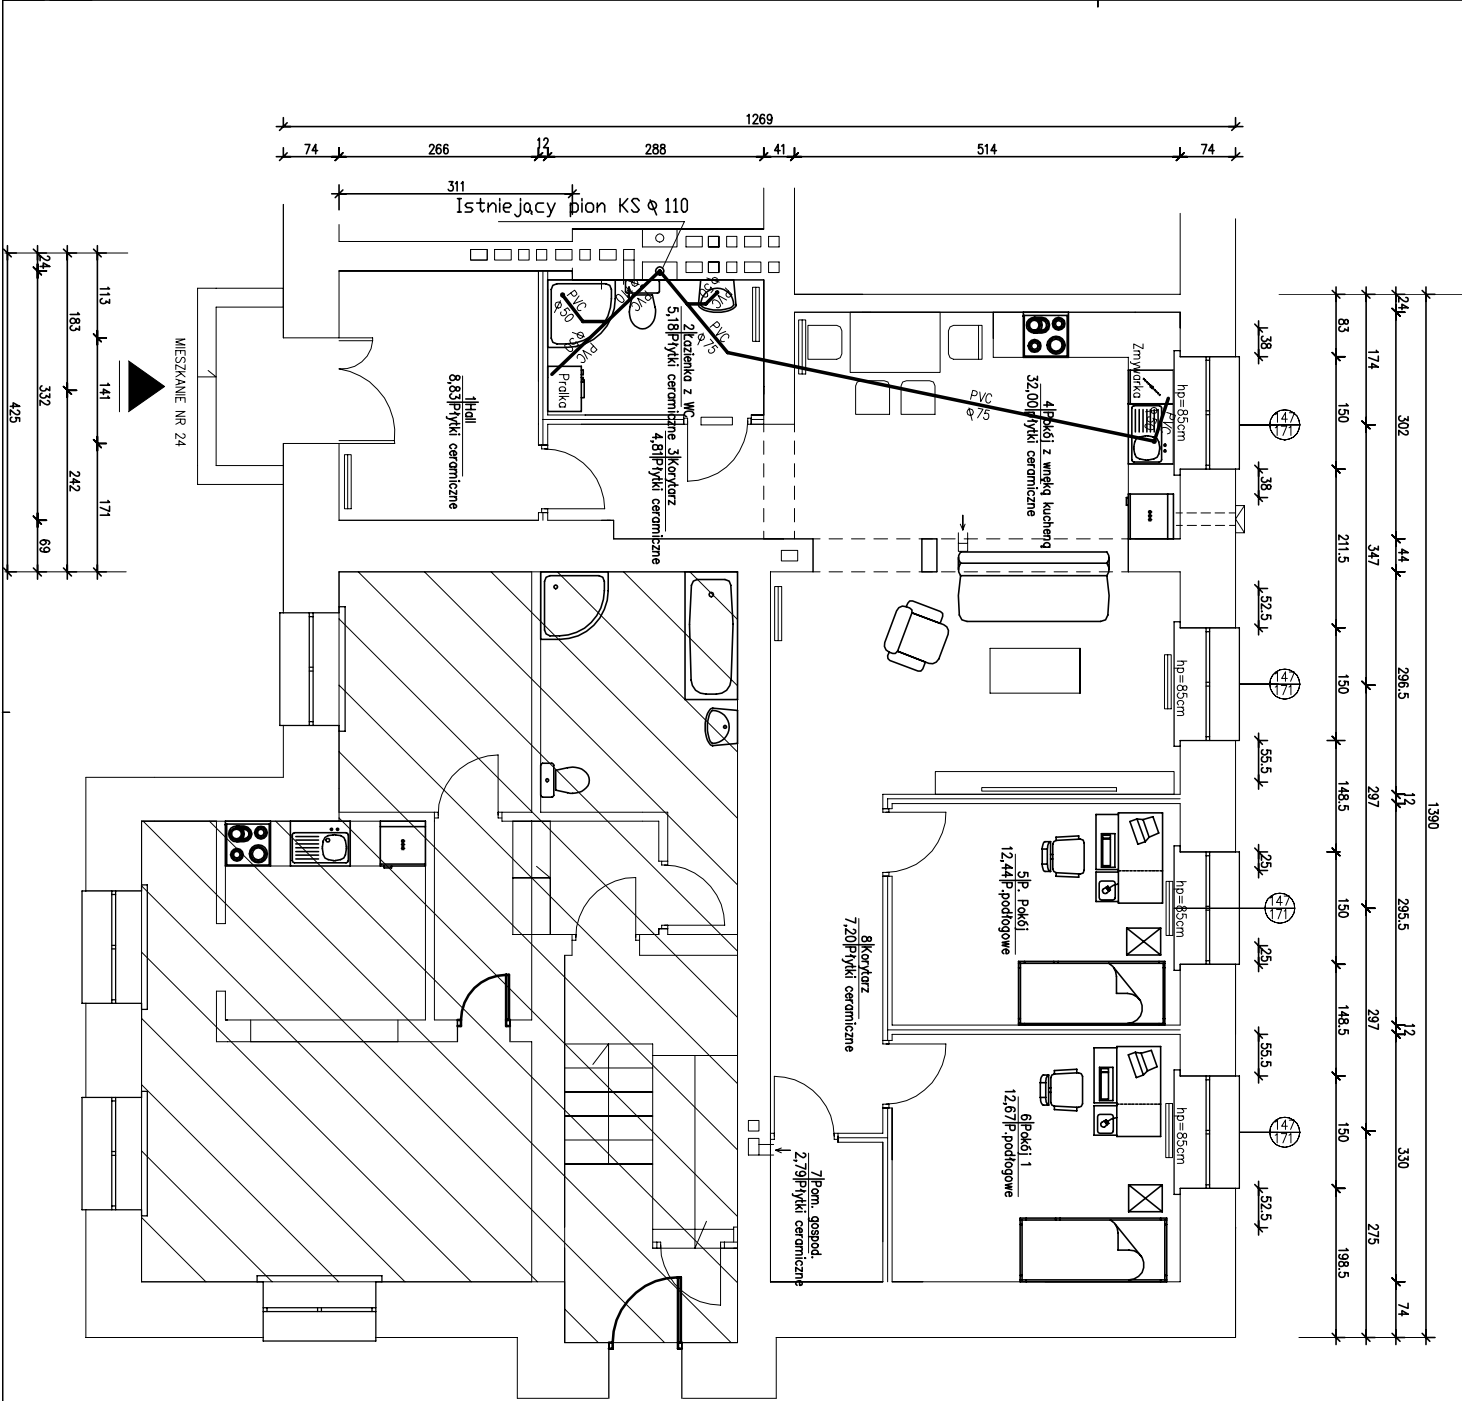

ZESTAWIENIE POMIESZCZEŃ:

1	Hall	Płytki ceramiczne	8,83
2	Łazienka	Płytki ceramiczne	5,18
3	Korytarz	Płytki ceramiczne	4,81
4	Pokoje z wnętrza kuchenn.	Płytki ceramiczne	32,00
5	P. Pokoi	Płytki ceramiczne	12,44
6	Pokoje 1	Płytki ceramiczne	12,67
7	Pom. gospodarcze	Płytki ceramiczne	2,79
8	Korytarz	Płytki ceramiczne	7,20
MIESZKANIE NR 24			RAZEM 85,92



**NIERUCHOMOŚCI SZACHÓW**  
ul. Ogrodowa 6 78-600 Włoczek  
NIP 7651312193  
tel. 793123044

INWESTOR: Gmina Miejsko Włoczek Pl. Wolności 1 78-600 Włoczek

FAZA: RZUT PARTERU – Kanalizacja sanitarna

TREŚĆ: Zmiana sposobu użytkowania lokalu użytkowego

OBIEKT: BUDYNEK NR 1 ul. KASZUBSKA W WŁOCZU

JEDN. EMD. WŁOZ. MASTO OBRĘB MASTO WŁOZ. DZ. NR 1110

PROJEKTANT: mgr inż. JACEK HODONSKI, UPR. NR 519/61

SPECJALNOŚĆ: ARCHITECTURA, KONSERWACJA I INSTALACJE

OPRACOWANIE: mgr inż. Jacek Hodonski

DATA: 2024-09

SKALA: 1:100

BRANŻA: Włoczek

Insta. sanitarne 2024-09