PRZEKRÓJ 1-1

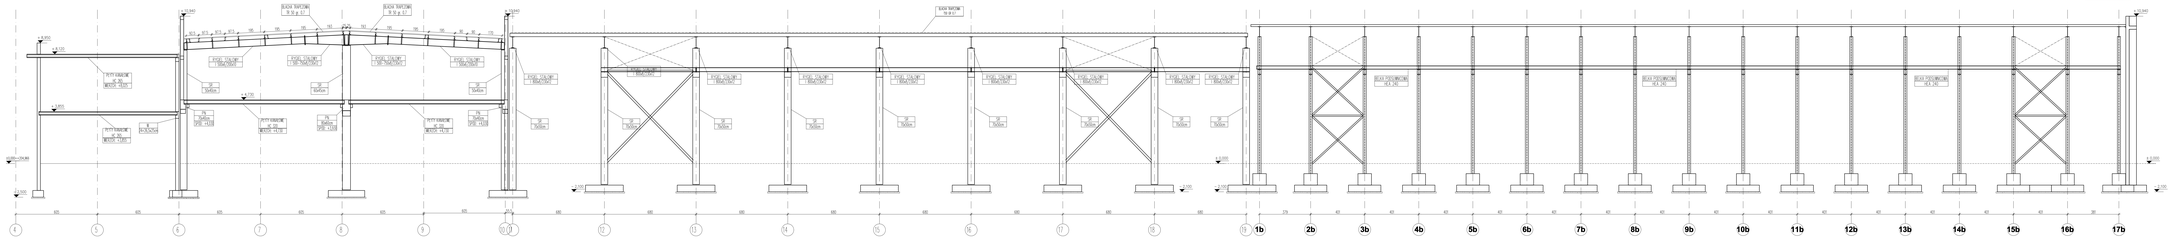

WIDOK W1-W1 (ŚCIANA W OSI A)

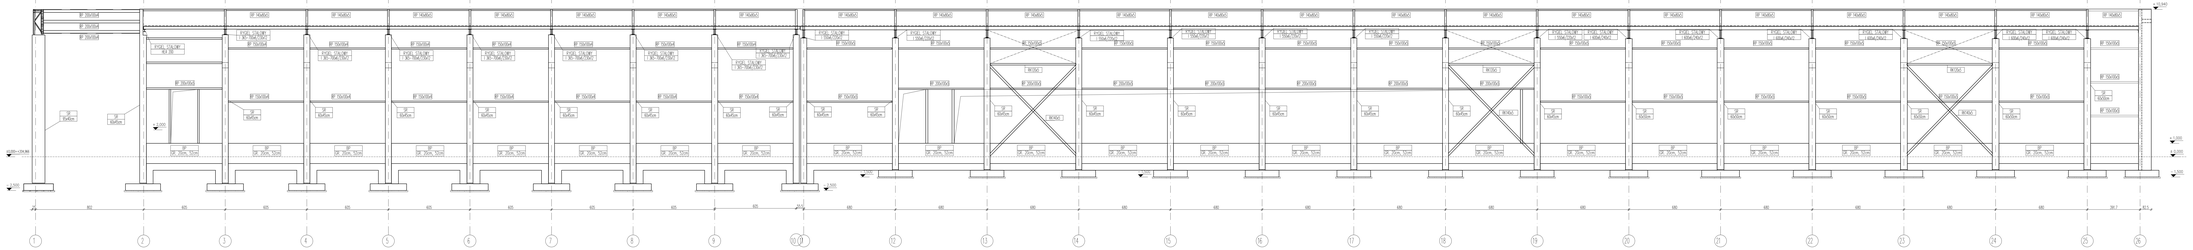

	10.000 =224.96M n.p.m.
"S T A S Z E W S K I - Z I Ó Ł K O W S K I - W A C Y - A R C H I T E K C I"	
99 - 210 Łask Pl. Zwycięstwa 2 tel./fax 470 20 73, e-mail: biuro@pawlus.pl	
TEMAT:	Przebudowa i rozbudowa zbiornika retencyjno-Magazynowego na potrzeby Zakładu Przetwórstwa Owocowo-Warzywnego "Jasmin" Sp. z o.o. w Łasku, Działka nr 2/8 i 2/22 Obr. 0-1
ADRES INWESTY.:	Łask, ul. Żytnia 29B dzialki nr 32, 34, 37, 39/2, 1ppt 33/4M Arkusz nr 2/1, 2/2, 2/3, 2/4 i nr ewid.dzialek Arkusz nr 1/1, 1/2, 2/5 i nr ewid.dzialek
INWESTOR:	"Jasmin" Spółka z ograniczoną odpowiedzialnością - Łask Spółka z o.o. 98-100 Łask, ul. Tuszkanowa 4
RODZAJ OPRACO.:	PROJEKT BUDOWLANY
AUTOR:	mgr inż. Paweł Wilas - UPRAWNIENIA BUDOWLANE do projektowania bez ograniczeń w specjalności konstrukcyjno-budowlanej
SPRAWDZAJĄCY:	dr inż. Szymon Langner - UPRAWNIENIA BUDOWLANE do projektowania bez ograniczeń w specjalności konstrukcyjno-budowlanej
WSPÓŁPRACA:	mgr inż. Tomasz Michalak
TYTUŁ RYS.:	WIDOK W1-W1 (ŚCIANA W OSI A) / RZUT DACHU
SKALA: 1:100	DATA: GRUDZIEŃ 2020 ; ARK. RYS. 10-W