


# PROJEKT ZAGOSPODAROWANIA 1 : 500

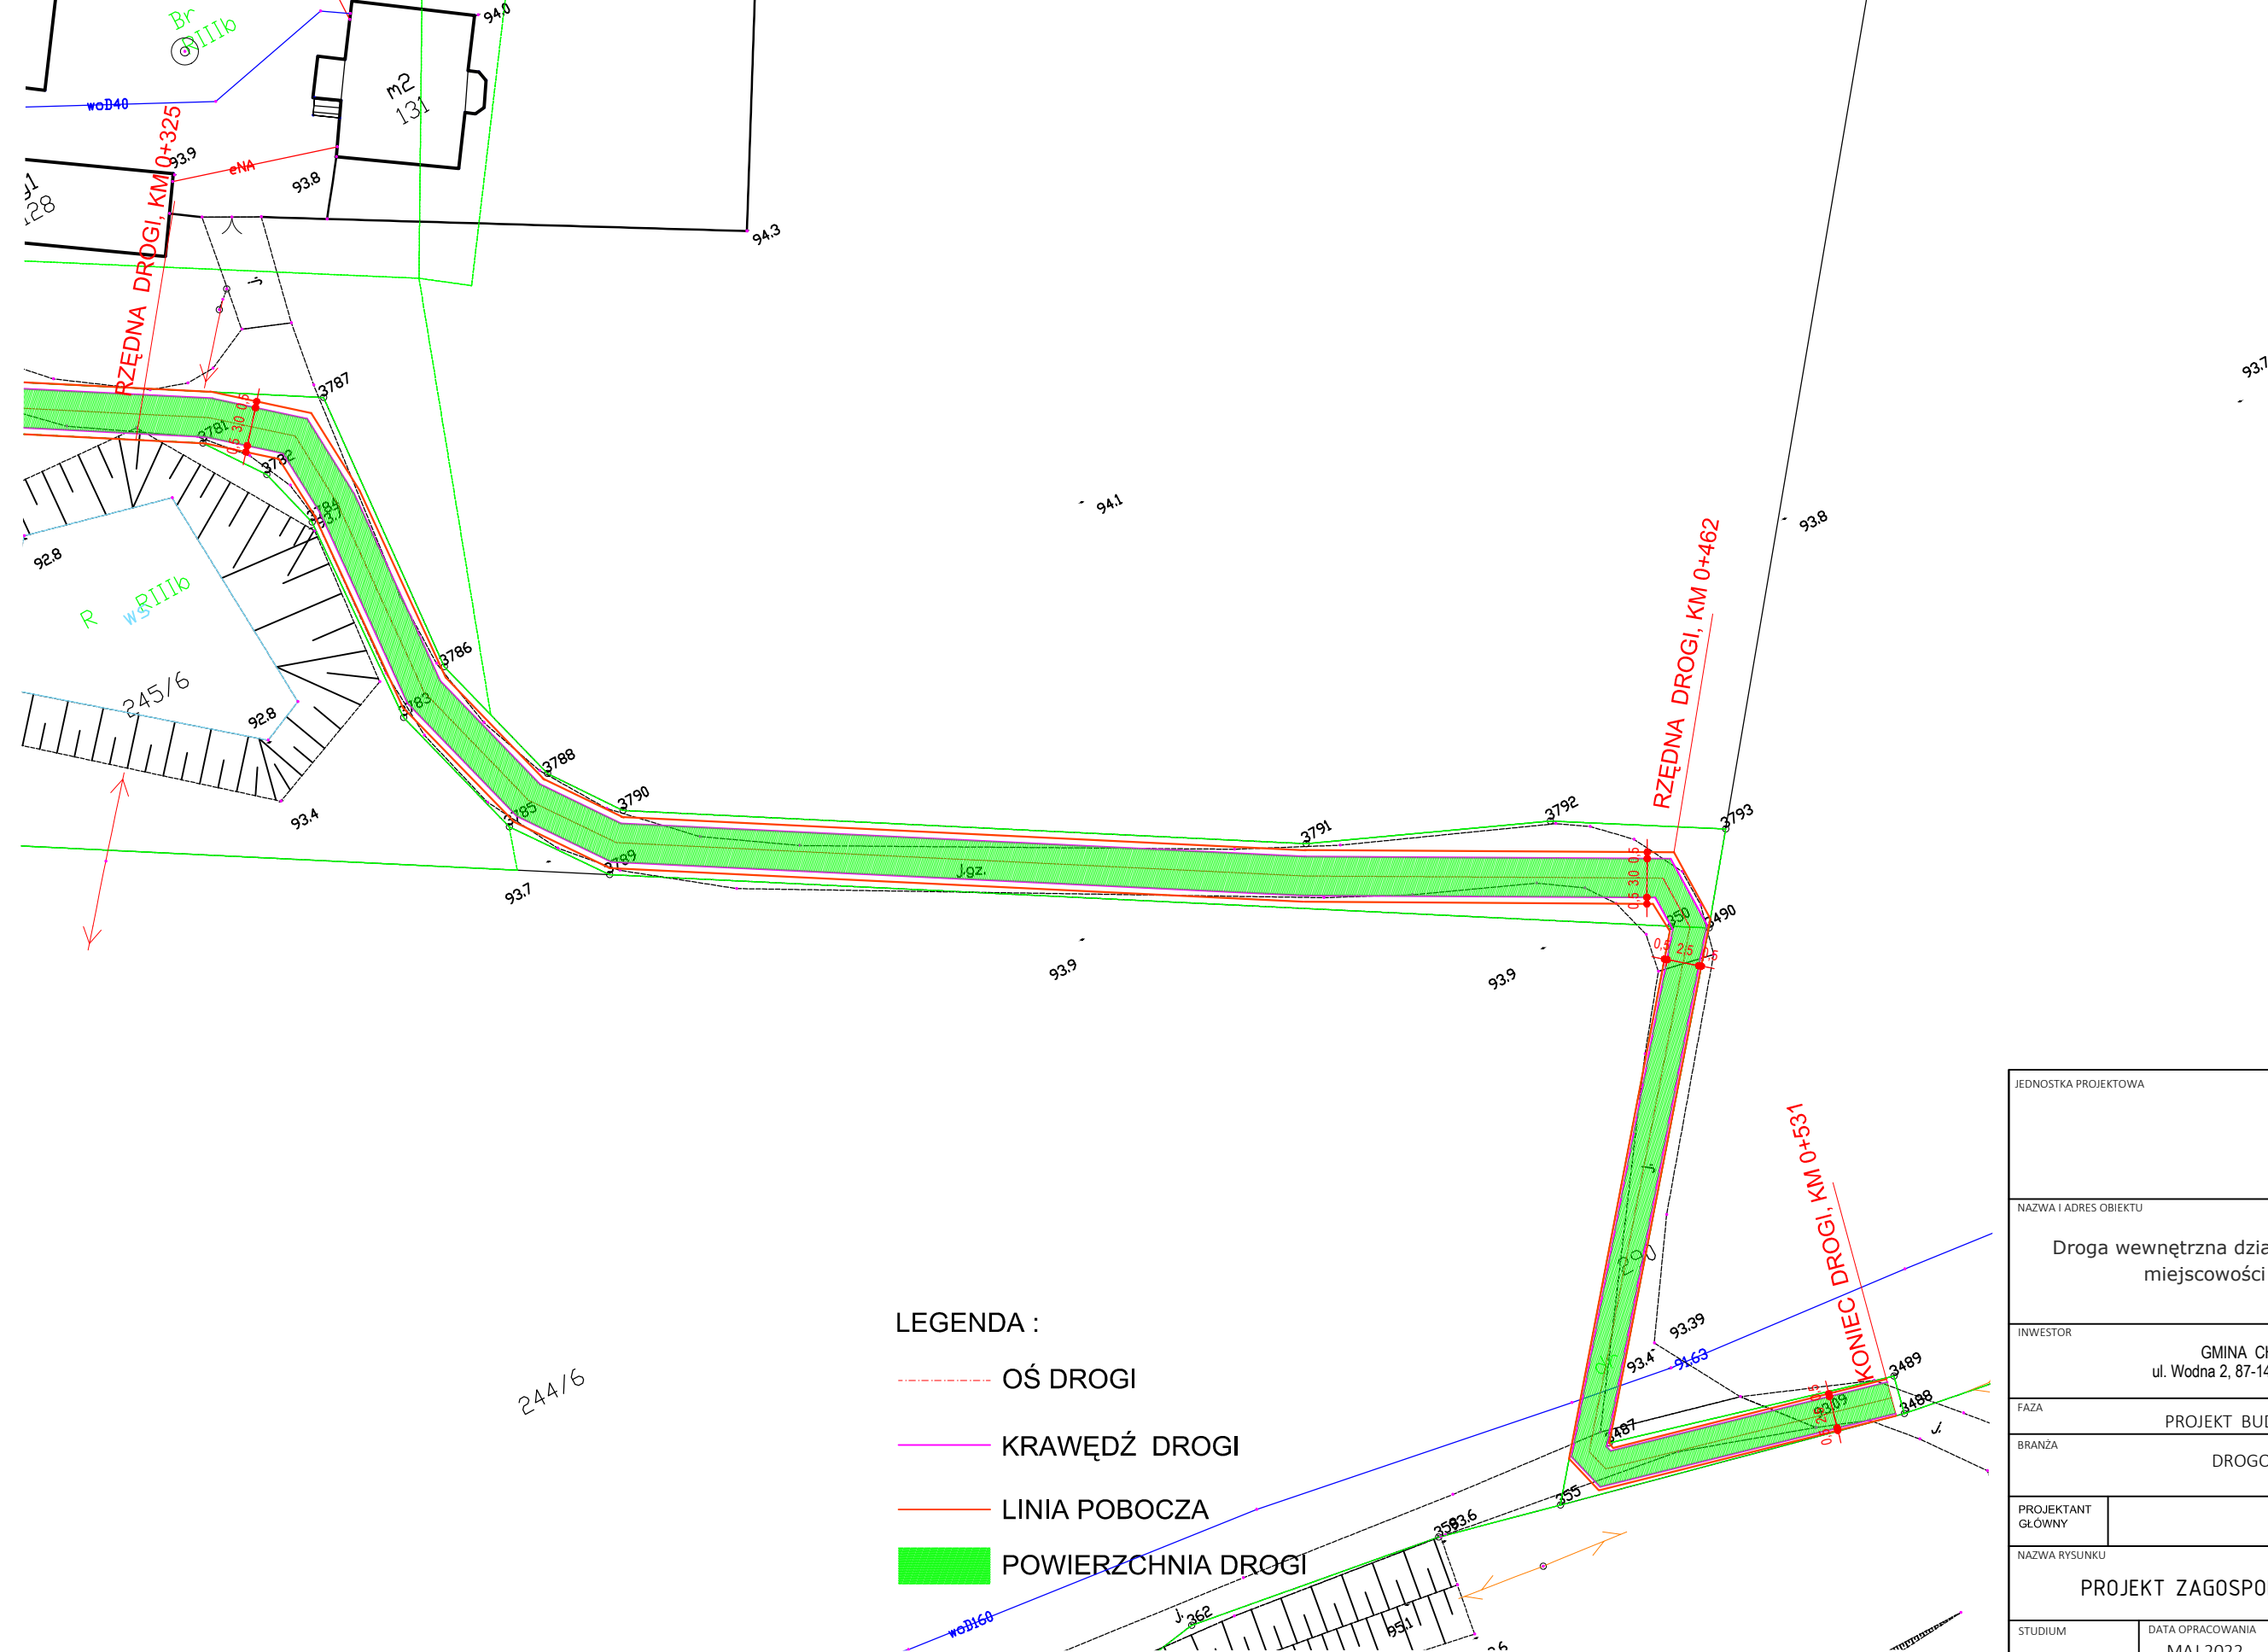

JEDNOSTKA PROJEKTOWA			
NAZWA I ADRES OBIEKTU			
Droga wewnętrzna działka nr 245/5, 290 w miejscowości Głuchowo.			
INWESTOR			
GMINA CHEŁMŻA ul. Wodna 2, 87-140 Chełmża			
FAZA			
PROJEKT BUDOWLANY			
BRANŻA			
DROGOWA			
PROJEKTANT GŁÓWNY			PODPIS
NAZWA RYSUNKU			NR RYS.
PROJEKT ZAGOSPODAROWANIA			P-02
STUDIUM	DATA OPRAWOWANIA	SKALA	STRONA
	MAJ 2022	1:500	