

ZAŁĄCZNIK - TABELA NR 1 - ZESTAWIENIE SZCZEGÓLWE ILOŚCI WYMIENIANYCH OPAW ORAZ SŁUPÓW OŚWIETLENIA DROGOWEGO Z WYSZCZEGÓLNIENIEM ŚREDNICH PARAMETRÓW DRÓG I ISTNIEJĄCYCH LATARNI - uzupełniony

LP	Ulice, osiedla, place		Wymiana opraw, montowane oprawy drogowe LED	Wymagana redukcja mocy	Klasa oświetlenia	Parametry jezdni					Słupy istniejące, słupy przewidziane do wymiany													Konstrukcja na elewacji własność PGE							
	Nazwa	Odcinek, latarnie objęte wymianą				Typ jezdni	Ilość pasów ruchu	Szerokość				Własność Gmina	Własność PGE	Ilość słupów do wymiany	Ilość słupów istn. bez wym.	Rozmieszczenie słupów	Lokalizacja słupów	Odstęp między słupami	Wysokość montażu oprawy	Wysięgnik jedno-ramienny	Wysięgnik dwu-ramienny	Wysięgnik trój-ramienny	Wysięgnik sześci-ramienny		Wysięgnik długość	Odstęp słup-jezdni	Wysięgnik istn. kąt nachylenia				
								Jezdnia	Chodnik 1	Chodnik 2	Ścieżka rowerowa																	szt.	szt.	szt.	szt.
								m	m	m	m																	m	m	m	m
1	3-go Maja	od L2 do L54 ( L1 brak)	53	TAK	M3	Dwukierunkowa	2	10	3	3	brak		53		53	Jednostronne	Na chodniku	25	10	53					2	0,7	25				
2	Armii Krajowej	od L1 do L15, L15/1, L15/2, L15/3, od L16 do L41, od L43 do L50	52	TAK	M4	Dwukierunkowa	2	6	1,5	1,5	brak		52		52	Jednostronne	Na chodniku	30	10	52					2,5	1,4	15				
3	Augusta Stanisława (1)	od L16 do L35 i L31/1 (naprzem. 3 pasy)	21	TAK	M3	Dwukierunkowa	3	10	2,5	1,5	brak		21		21	Obustr. na skos	Na chodniku	30	10	21					3	1	15				
4	Augusta Stanisława (2)	od L1 do L15 (jedn. 2 pasy)	15	TAK	M3	Dwukierunkowa	2	7	2,5	2,5	brak		15		15	Jednostronne	Na chodniku	30	10	15					3	0,8	15				
5	Bakończycka	L1 do L40	40	TAK	M4	Dwukierunkowa	2	7,5	2,5	2,5	brak	40		40	Jednostronne	W pasie zieleni	26	10	40					1,5	3	15					
6	Batorego Stefana	L1 do L10, L11 do L32, L33 do L43	43	TAK	M4	Dwukierunkowa	2	6,9	2,5	2,5	brak	1	42		43	Jednostronne	Na chodniku	26	10,5	43					3	1	20				
7	Bohaterów Getta *	L1, L2, L2/1 od L3 do L14 i od L15 do L33, od L34 do L43	44	TAK	M3	Dwukierunkowa	2	7	2,5	2,5	brak	44		44	Jednostronne	Na chodniku	30	10,5	44					3	0,7	20					
8	Borelowskiego Marcina *	od L1 do L4, od L5 do L7, od L8 do L14, od L15 do L23	26	TAK	M3	Dwukierunkowa	2	7	3	3	brak		23		23	Jednostronne	W pasie zieleni	32	10,5	20	3				3	3,5	5				
9	Chrobrego Bolesława	od L1 do L53	53	TAK	M4	Dwukierunkowa	2	6	1,5	1,5	brak	53		53	Jednostronne	W pasie zieleni	37	10,5	53					2	2	15					
10	Chrzanowskiej Zofii	od L1 do L17, L18, od L19 do L21	22	NIE	M5	Dwukierunkowa	2	6	brak	brak	brak		21			Jednostronne	W pasie zieleni	36	10,5	20	1				2,5	3,5	5				
11	Czarnieckiego Stefana	L1 od L3 do L13, od L14(2) do L17(2), od L18 do L24, od L27 do L40	41	TAK	M4	Dwukierunkowa	2	7	2,5	2,5	brak		37		37	Jednostronne	Na chodniku	32	10	33	4				3	0,7	20				
12	Dworskiego - krajowa (1)	od L2E do L9E, od L10 do L13, L14E, od L15 do L31, L32/1,	30	TAK	M3	Jednokierunkowa	2	8	2,7	2,7	brak		21		21	Jednostronne	Na chodniku	30	10	21					3	2,5	15	9			
13	Dworskiego gmina (2)	od L32 do L45	15	TAK	M4	Dwukierunkowa	2	8	3	3	brak		15		15	Jednostronne	Na chodniku	32	10	15					2,5	1	10				
14	Glazera Jakuba Bpa	od L1 do L21 i od L22 do L35 i od L36 do L43 i L41/1 i L42/1	45	TAK	M4	Dwukierunkowa	2	6,1	2,5	3	brak		45		45	Jednostronne	Na chodniku	27	10	45					2	0,7	25				
15	Grunwaldzka	od L3 do L65, od L69 do L97, od L2 do L66, L67, od L68 do L98	97	TAK	M3	Dwukierunkowa	2	9	2,5	2,5	brak		97		97	Obustr. na skos	Na chodniku	45	9	97					2	0,8	35				
16	Herburtów	od L1 do L25	25	TAK	M4	Dwukierunkowa	2	6,1	1,9	1,9	brak		25		25	Jednostronne	Na chodniku	40	10	25					2,5	1	25				
17	Hubala	od L2 do L8	8	NIE	M6	Dwukierunkowa	2	5,6	0	1,5	brak		7		7	Jednostronne	W pasie zieleni	30	9	6	1				1,5	0,7	10				
18	Jagiellońska *	od L1 do L33, od L2 do L12, L14(3), od L16 do L34	36	TAK	M3	Dwukierunkowa	3	14,5	3,5	3,5	brak		34		34	Obustr. na skos	Na chodniku	40	10,5	33			1		2,5	0,7	25				
19	Konarskiego Stanisława	od L1 do L5	5	TAK	M4	Dwukierunkowa	2	6,5	2,7	2,8	brak		5		5	Jednostronne	Na chodniku	38	10	5					1,5	0,7	10				
20	Kopernika Mikołaja	Od L1 do L5, L6, od L6/1 do L6/3, od L7, L8, L9(2), L10(2), L11, L12 i L13	18	TAK	M4	Dwukierunkowa	2	12	3	3	brak		16		16	Jednostronne	Na chodniku	35	10	14	2				3	0,7	15				
21	Krakowska wojewódzka	L100, od L104 do L120, L110/1, od L103 do L119	20	TAK	M3	Dwukierunkowa	4	17,5	0	0	brak		20		20	Obustr. na skos	W pasie zieleni	70	10	20					3	1	10				
22	Kraśnińskiego Ignacego	L1 do L20, L21(2), L22(2), L23	25	TAK	M4	Dwukierunkowa	2	7	3,5	3,5	brak		23		23	Jednostronne	Na chodniku	30	10	21	2				2	3,5	25				
23	Leleweła Joachima	od L1 do L8	8	TAK	M4	Dwukierunkowa	2	8,3	3	3	brak		8		8	Jednostronne	Na chodniku	30	9	8					1,5	0,7	15				
24	Leszczyńskiego Stanisława	od L13 do L25, od L26 do L30	18	TAK	M4	Dwukierunkowa	2	7	3,5	3,5	brak	18		18	Jednostronne	Na chodniku	30	9	18						1,5	0,8	20				
25	Rondo Kresowian *	L4, L5, L6, od L7 do L12, L14, od L169 - do L177	19	TAK	C2	Dwukierunkowa	2	9,5	4	0	2 (obustr.)	16	3	19	Rondo	Na chodniku	30	12	19						2	1	10				
26	ul. Lwowska (1)	od L13 do L35, od L37 do L41, od L16 do L38, od L40 do L44	30	TAK	M3	Dwukierunkowa	4	14	4	4	2 (obustr.)	6	25	24	7	Obustr. na skos	Na chodniku	35	11	31					2	0,7	10				
27	Rondo Padeborn *	L43, L45, L49, L51, L46, L48, L50, L52	8	TAK	C2	Dwukierunkowa	2	9,5	4	0	2 (obustr.)	8		8	Rondo	Na chodniku	30	12	19						2	1	10				
28	ul. Lwowska (2)	od L53 do L67, od 69 do L75, od L77 do L87, L54, (L56 do likwidacji), L58, od L60 do L68, od L70 do L76, od L78 do L90	36	TAK	M3	Dwukierunkowa	4	14	4	4	2 (obustr.)	27	9	9	27	Obustr. na skos	Na chodniku	35	11	31					2	0,7	10				
29	Rondo Prez. L.Kaczyńskiego *	od L89 do L97, od L92 do L98	9	TAK	C2	Dwukierunkowa	2	9,5	4	0	2 (obustr.)	9		9	Rondo	Na chodniku	30	12	19						2	1	10				
30	ul. Lwowska (3)	od L99 do L103, L103/1, L105, L107, L109, od L111 do L127 i od L100 do L106, L104/1, L106/1, L108, L110, od L112 do L126	32	TAK	M3	Dwukierunkowa	4	21	4	4	2 (obustr.)	7	25	8	32	Obustr. nap.	Na chodniku	30	10	32						2,5	0,8	10			
31	ul. Lwowska - Most na rzece Wiar *	L129, L131, L133, L128, L130, L132, L127/1(2), L129/1(2), L131/1(2)	12	TAK	M3	Dwukierunkowa	4	2x7,5	2,2	5	brak		9		9	Obustr. bap. na każdej jezdni	konstr. mostu	30	9	6	3				1	0,7 - 5	15				
32	ul. Lwowska (4)	od L135 do L159 od L134 do L158	26	TAK	M3	Dwukierunkowa	4	23	6,7	6,7	2 (obustr.)		26		26	Obustr. nap.	Na chodniku	30	10	26					2,5	0,8	10				
33	Łukasińskiego Waleriana	od L1 do L12	12	TAK	M4	Dwukierunkowa	2	7,3	3	3	brak		12		12	Jednostronne	Na chodniku	30	9	12					1,5	1	25				
34	Mickiewicza	od L5 do 57, od L6 do L58, L59., L60	56	TAK	M3	Jednokierunkowa	2	8,2	5	6	2		56		56	Obustr. na skos	Na chodniku	40	10,5	56					3	1,5	25				
35	Mickiewicza - gminna	L61, L62	2	TAK	M4	Dwukierunkowa	2	9	3	2,5	brak		2		2	Jednostronne	Na chodniku	30	10	2					1,5	1,1	5				
36	Mogilnickiego Jana	od L1 do L21 i od L2 do L24	23	NIE	M5	Dwukierunkowa	2	7,1	1,5	1,5	2 (obustr.)	23		23	Obustr. na skos	W pasie zieleni	60	9,5	23					1,5	4	15					
37	Monte Cassino - Szp. Wojew.	od L6 do L22	17	TAK	M4	Dwukierunkowa	2	7	2,5	2,5	brak		17		17	Jednostronne	Na chodniku	30	8,5	17					0	0,7	0				
38	Monte Cassino - wiadukt Deca.	od L1 do L5	5	TAK	M4	Dwukierunkowa	2	7	2	2	brak		5		5	Jednostronne	konstr. mostu	30	8,5	5					0	0,7	0				
39	Most Brama Przemyska	od L71 do L83 i od L72 do L84	14	TAK	M2	Dwukierunkowa	4	14,2	3,5	3,5	brak		14		14	Obustr. nap.	konstr. mostu	37	12	14					1,5	3,5	10				
40	Most im. Orłąt Przemyskich	L1 do L10	10	TAK	M3	Dwukierunkowa	3	10,6	3,1	3,1	brak		10		10	Obustr. nap.	konstr. mostu	30	10						1	3,1	15				
41	Most Ryszarda Siwca	od L1 do L6	6	TAK	M3	Dwukierunkowa	2	7	3,3	3,3	brak		6		6	Jednostronne	konstr. mostu	30	10	10					2	1,1	15				
42	Nestora	od L1 do L33	33	TAK	M4	Dwukierunkowa	2	7,7	2	2	BRAK		33		33	Jednostronne	W pasie zieleni	27	10	33					3	2,5	15				
43	Ofiar Katynia (1)	od L1 do L6, L7(2), L8(2) od L9 do L11, L12(20, L13(2), L14, L15(2), L16(2), od L17 do L22, L23(20, L24(2), od L25 do L30	38	TAK	M4	Dwukierunkowa	2	7,1	3,2	1,7	2 (obustr.)		30		30	Jednostronne	W pasie zieleni	33	10,5	22	8					3	3,9	25			
44	Ofiar Katynia (2)	od L31(2) do L36(2), L37, L38, od L42 do L58	30	NIE	M5	Dwukierunkowa	2	7	2,5	1,5	2	24		24	Jednostronne	W pasie zieleni	30	8,5	18	6					2	2,7	15				
45	Okrzei Stefana	od L1 do L9, od L10 do L16	16	TAK	M4	Dwukierunkowa	2	6,4	2,8	3,4	BRAK		16		16	Jednostronne	Na chodniku	30	10	16					1,5	2	25				
46	Okulickiego Gen.	od L1 do L9, od L2 do L10	10	TAK	M4	Dwukierunkowa	3	12,2	3	3	BRAK		10		10	Obustr. nap.	Na chodniku	30	10	10											

LP	Ulice, osiedla, place		Wymiana opraw, montowane oprawy drogowe LED	Wymagana redukcja mocy	Klasa oświetlenia	Parametry jezdni				Stopy istniejące, stopy przewidziane do wymiany													Konstrukcja na elewacji własność PGE				
	Nazwa	Odcinek, latarnie objete wymianą				Typ jezdni	Ilość pasów ruchu	Szerokość				Własność Gmina	Własność PGE	Ilość stupów do wymiany	Ilość stupów istn. bez wym.	Rozmieszczenie stupów	Lokalizacja stupów	Odstęp między stupami	Wysokość montażu oprawy	Wysięgnik jedno- ramienny	Wysięgnik dwo- ramienny	Wysięgnik trój- ramienny		Wysięgnik sześć- ramienny	Wysięgnik długość	Odstęp stup- jezdni	Wysięgnik istn. kąt nachylenia
								Jezdnia	Chodnik 1	Chodnik 2	Ścieżka rowerowa																
75	<b>Wyb. Ojca Św. Jana Pawła II - **</b>	od L1 do L8 (1-ram.) i od L9 do L70 (2-ram.)	132	TAK	M4	Dwukierunkowa	2	6	9	3,1	2		70		70	Jednostronne	W pasie zieleni	29	9,5	8	62			1,5	3,2	25	
76	<b>Wyspiańskiego Stanisława</b>	od L1 do L3	3	TAK	M4	Dwukierunkowa	2	7,5	2	2	BRAK		3		3	Jednostronne	Na chodniku	30	9,5	3				1,5	0,7	5	
77	<b>Zana (1)</b>	L1/1, L1 do L8, L8/1E (od Mickiewicza do wiaduktu)	10	TAK	M3	Dwukierunkowa	2	8,1	2	3	BRAK		9		1	Jednostronne	Na chodniku	30	10	9				3	1	10	1
78	<b>Zana (2)</b>	od L9 do L19 (od wiaduktu do Lwowskiej)	11	TAK	M3	Dwukierunkowa	2	10,5	2	3	BRAK		11		11	Jednostronne	Na chodniku	30	10	11				3	1	10	
79	<b>Żołnierzy 1 Armii WP</b>	od L1 do L17 i od 19 do L26 (1-ram) i L18 (2-ram)	27	TAK	M4	Dwukierunkowa	2	6,1	2,1	1,9	BRAK		26		26	Jednostronne	Na chodniku	32	10	25	1			2,5	1,1	20	
80	<b>Żołnierzy 2 Korpusu Polskiego</b>	L1 , od L2 do L4	6	NIE	M5	Dwukierunkowa	2	7	2,3	2,3	BRAK		4		4	Jednostronne	W pasie zieleni	34	9,5	3		1		1,5	3,4	20	
<b>OGÓŁEM</b>			<b>2111</b>	<b>x</b>	<b>x</b>								<b>522</b>	<b>1431</b>	<b>54</b>	<b>1863</b>				<b>1807</b>	<b>148</b>	<b>2</b>	<b>5</b>	<b>159,3</b>		<b>1270</b>	<b>14</b>

UWAGI :


\* - dla danych lokalizacji dołączono załącznik graficzny w skali 1:500 lokalizacji punktów świetlnych i słupówwzględem drogi

\*\* - dla danych lokalizacji uwzględnić wysięgniki podwójne - oświetlenie droga i bulwar nad Sanem


Miasto Przemysł posiada GEOPORTAL pod adresem: <https://przemysl.geoportal2.pl/>

ZAŁĄCZNIK - TABELA NR 2 - ZESTAWIENIE SZCZEGÓLWE ILOŚCI WYMIENIANYCH OPRAW ORAZ SŁUPÓW PARKOWYCH- uzupełniony


LP	Ulice, osiedla, place , trakty piesze					Oprawy istniejące przewidziane do wymiany - demontaż opraw						Wymiana opraw, montowane oprawy LED	Typ wymiennych opraw	Klasa oświetlenia	Słupy istniejące , słupy przewidziane do wymiany										Konstrukcja na elewacji Gmina PGE			
	Nazwa	Odcinek, latarnie objęte wymianą	Kategoria	Nr drogi	Klasa drogi	Moc opraw				Własność opraw					Typ demontowanych opraw	Rodzaj słupa	Własność Gmina	Własność PGE	Ilość istniejących słupów do wymiany	Ilość słupów istn. bez wym.	Rozmieszczenie słupów	Wysokość montażu oprawy	Bez wysięg.	Wysięgnik jedno-ramienny		Wysięgnik dwu-ramienny	Wysięgnik trój-ramienny	
						150W	100W	70W	Halog. 70W	Oprawy PGE na konstr. PGE	Oprawy Gminy na konstr. Gminy																	szt.
1	Aleje XXXV Polskiej Dr. Strzeleckiej	od L1/1 do L1/12 , L2/1 , L2/2	gminna	120660 R	D			14			14	Parkowa EP145	14	LED TYP2	P4	Stylowy "Elmontel"	14		14	Ścieżki park	4,3	14						
2	Biskupia	od L5 do L9	gminna	120665 R	D			3			3	Parkowa OS41	3	LED TYP1	P4	Stylowy "Wlomex"	3		3	Jednostronne	5,1		3					
3	Bp. Śmigurskiego Jana	od L1 do L4	powiatowa	2142 R	L			4			4	Parkowa OS41	4	LED TYP1	P3	Stylowy "Wlomex"	4		4	Jednostronne	5,1		4					
4	Chopina Fryderyka	od L3 do L15	gminna	120656 R	L			13			13	Parkowa OS41	13	LED TYP1	P3	Stylowy "Wlomex"	13		13	Jednostronne	5,1		13					
5	Dąbrowskiego Jarosława Gen.	L14/6, L20/4, L19/4	gminna	120691 R	D			3			3	Parkowa OS41	3	LED TYP1	P3	Stylowy "Wlomex"	3		3	Jednostronne	5,1		3					
6	Franciszkańska	od 16/5 do 17/5, od 15/6 do 17/6 , L 8E/6, od L9/6 do L13/6, od L15/6 do L22/6	gminna	120656 R	L			19			19	Parkowa OS41	19	LED TYP1	P2	Stylowy "Wlomex"	18		18	Jednostronne	5,1		18				1	
7	Grodzka (1)	L2/2(2) , L3/2(2), L4/2(2)	gminna	120656 R	L			6			6	Parkowa OS41	6	LED TYP1	P2	Stylowy "Wlomex"	3		3	Jednostronne	5,1		3					
8	Kamienny Most	od L1 do L10	powiatowa	2153 R	L			20			20	Parkowa OS41	20	LED TYP1	P3	Stylowy "Wlomex"	10		10	Jednostronne	5,1		10					
9	Karmelicka	L1	gminna	120678 R	L			3			3	Parkowa OS41	3	LED TYP1	P4	Stylowy "Wlomex"	1		1	Plac	5,1				1			
10	Katedralna	od L1 do L9, L7E/1	powiatowa	2142 R	L			10			10	Parkowa OS41	10	LED TYP1	P3	Stylowy "Wlomex"	9		9	Jednostronne	5,1		9				1	
11	Kazimierza Wielkiego	L4/5 do L6/5, od L7/5 do L12/5, L14/5, L15/5	gminna	129663 R	L			11			11	Parkowa OS41	11	LED TYP1	P2	Stylowy "Wlomex"	11		11	Jednostronne	5,1		11					
12	Kmity Piotra	od L1 do L7	gminna	120659 R	D			7			7	Parkowa OCP, Kula	7	LED TYP3	P4	Stalowy parkowy	7		7	Jednostronne	5,5	7						
13	Komisji Edukacji Narodowej	L19, L20, L21	powiatowa	2146 R	L			3			3	Parkowa OS41	3	LED TYP1	P4	Stylowy "Wlomex"	3		3	Jednostronne	5,1		3					
14	Kopiec Tatarski - Trakt pieszy	od L1 do L16 , od L17 do L20, od L21 do L37						37			37	Parkowa OS41	37	LED TYP1	P4	Stylowy "Wlomex"	37		37	Jednostronne	5,1	37						
15	Kościuszki Tadeusza	L3/3(3) , L4/3(3), L5/3(3), L6/2(2), L7/3(2)	gminna	120663 R	L			13			13	Parkowa OS41	13	LED TYP1	P2	Stylowy "Wlomex"	5		5	Obustr. na skos	5,1		2	3				
16	Królowej Jadwigi Św.(1)	od L1 do L8	gminna	120658 R	D			8			8	Parkowa OCP	8	LED TYP3	P4	Stalowy parkowy	8		8	Jednostronne	5,5	8						
17	Królowej Jadwigi Św.(2)	od L75 do L79 , L79A, od L80 do L84, L84A, L85, L85A/A, od L86 do L88	gminna	120658 R	D			17			17	Parkowa stylowa Kula	17	LED TYP2	P4	Stylowy "Wlomex"	17		17	Jednostronne	4,3	17						
18	Matejki Jana	od L1 do L5	gminna	120655 R	D			5			5	Parkowa OS41	5	LED TYP1	P4	Stylowy "Wlomex"	5		5	Jednostronne	5,1		5					
19	Mostowa	od L1E do L4E	gminna	120679 R	L			4			4	Parkowa OS41	4	LED TYP1	P4	Stylowy "Wlomex"				Jednostronne	5,1							4
20	Os. Glazera (1)	L1, L2, od L14 do L16, od L27 do L31, L34						11			11	Parkowa OCP, Kula	11	LED TYP 3	P4	Stalowy parkowy		11	11	Ścieżki osiedle	5,5	11						
21	Os. Glazera (2)	od L35 do L72						38			38	Parkowa OCP, Kula	38	LED TYP 3	P4	Stalowy parkowy		38	38	Ścieżki osiedle	5,5	38						
22	Os. Kazanów (1) - Szkoła	od L1 do L10, od L5/1 do L5/3, od L7/1 do L7/3						16			16	Parkowa OCP, Kula	16	LED TYP 3	P4	Stalowy parkowy		16	16	Ścieżki osiedle	5,5	16						
23	Os. Kazanów (2)	od L1 do L11, od L14 do L21						19			19	Parkowa OCP, Kula	19	LED TYP 3	P4	Stalowy parkowy		19	19	Ścieżki osiedle	5,5	19						
24	Os. Kmiecie	od L1 do L6, od L7 do L13, od L13 do L17						17			17	Parkowa OCP	17	LED TYP 3	P4	Stalowy parkowy		17	17	Ścieżki osiedle	5,5	17						
25	Os. Koliątaja	od L1 do L16						16			16	Parkowa OCP	16	LED TYP 3	P4	Stalowy parkowy		16	16	Ścieżki osiedle	5,5	16						
26	Os. Rogozińskiego	od L1 do L8, od L13 do L16						12			12	Parkowa OCP	12	LED TYP 3	P4	Stalowy parkowy		12	12	Ścieżki osiedle	5,5	12						
27	Osinskich Michała i Kazimierza	L1/3, L2/3, L3/3	gminna	120693 R	D			3			3	Parkowa OS41	3	LED TYP1	P4	Stylowy "Wlomex"	3		3	Jednostronne	5,1		3					
28	Park Miejski (1)	od 5/33 do 5/35, od L5/29 do L532						6			6	Parkowa EP145	6	LED TYP2	P4	Stylowy "Elmontel"	6		6	Ścieżki park	4,3	6						
29	Park Miejski (2)	od L6/1 do L6/12, od L6/18 do L6/29						23			23	Parkowa EP145	23	LED TYP2	P4	Stylowy "Elmontel"	23		23	Ścieżki park	4,3	23						
30	Parkowa	od L6/13 do L6/17	gminna	120652 R	D			5			5	Parkowa EP145	5	LED TYP2	P4	Stylowy "Elmontel"	5		5	Obustr. na skos	4,3	5						
31	Plac Czackiego	L10, L11, L12	gminna	120706 R	D			3			3	Parkowa OS41	3	LED TYP1	P3	Stylowy "Wlomex"	3		3	Jednostronne	5,1		3					
32	Plac Dominikański (1)	L10/3, L11/3, L12/3, L13/3, L14/3, L9/3(3), L15/3(3), L16/3(3)	powiatowa	2140 R	L			14			14	Parkowa OS41	14	LED TYP1	P4	Stylowy "Wlomex"	8		8	Plac	5,1		5		3			
33	Plac Dominikański (2)	L15/3/1, L15/3/2, L15/3/3, L13/3/1, L14/3/2, L14/3/3	powiatowa	2140 R	L			6			6	Parkowa stylowa Kula	6	LED TYP2	P4	Stylowy "Wlomex"	6		6	Plac	4,3	6						
34	Plac Niepodległości	L23/6, L24/6 do 30/6 (7x3)	gminna	120686 R	L			22			22	Parkowa OS41	22	LED TYP1	P3	Stylowy "Wlomex"	8		8	Obustr. nap.	5,1		1		7			
35	Plac Rybi	od L1 do L5, L1/1, od L6 do L10	gminna	120661 R	L			11			11	Parkowa OCP	11	LED TYP 3	P4	Stalowy parkowy		11	11	Jednostronne	5,5	11						
36	Ratuszowa	L1/5, L2/5, L3/5, L4/5, L5/5, L6E, L7E, L13/5, L14/5, L15/5/2	gminna	120662 R	L			10			10	Parkowa OS41	10	LED TYP1	P3	Stylowy "Wlomex"	8		8	Jednostronne	5,1		8				2	
37	Reja Mikołaja	L1, L2	gminna	120653 R	D			2			2	Parkowa OS41	2	LED TYP1	P4	Stylowy "Wlomex"	2		2	Obustr. na skos	5,1		2					
38	Rynek	L1/2(3) , L2/3(3)	gminna	120663 R	L			6			6	Parkowa OS41	6	LED TYP1	P3	Stylowy "Wlomex"	2		2	Plac	5,1				2			
39	Serbańska (1)	L2/6, L3/6, L4/6	gminna	120685 R	L			3			3	Parkowa OS41	3	LED TYP1	P4	Stylowy "Wlomex"	3		3	Jednostronne	5,1		3					
40	Serbańska (2)	L1E do L3E, L4E/6	gminna	120685 R	L			4			4	Parkowa OP-40	4	LED TYP1	P4	Elewacja				Jednostronne	5,1							4
41	Władyczne	L13(30), od L14 do L18						8			8	Parkowa OS41	8	LED TYP1	P4	Stylowy "Wlomex"	6		6	Obustr. nap.	5,1		5		1			
42	Wodna	L6/5, L1E, L2E	powiatowa	2145 R	L			1			3	Parkowa OS41	3	LED TYP1	P4	Stylowy "Wlomex"	1		1	Jednostronne	5,1		1				2	
43	Zamkowa	L4 do L6	powiatowa	2141 R	L			3			3	Parkowa OCP	3	LED TYP 3	P4	Stalowy parkowy		3	3	Jednostronne	5,5	3						
44	Zaulek Wojaka Szwejka	L6/3/1, L6/3/2	gminna	120664 R	D			2			2	Parkowa OS41	2	LED TYP1	P4	Stylowy "Wlomex"	2		2	Jednostronne	5,1		2					
<b>OGÓŁEM</b>						<b>13</b>	<b>218</b>	<b>198</b>	<b>34</b>	<b>143</b>	<b>320</b>		<b>463</b>				<b>257</b>	<b>143</b>	<b>29</b>	<b>371</b>		<b>266</b>	<b>102</b>	<b>15</b>	<b>17</b>	<b>14</b>		

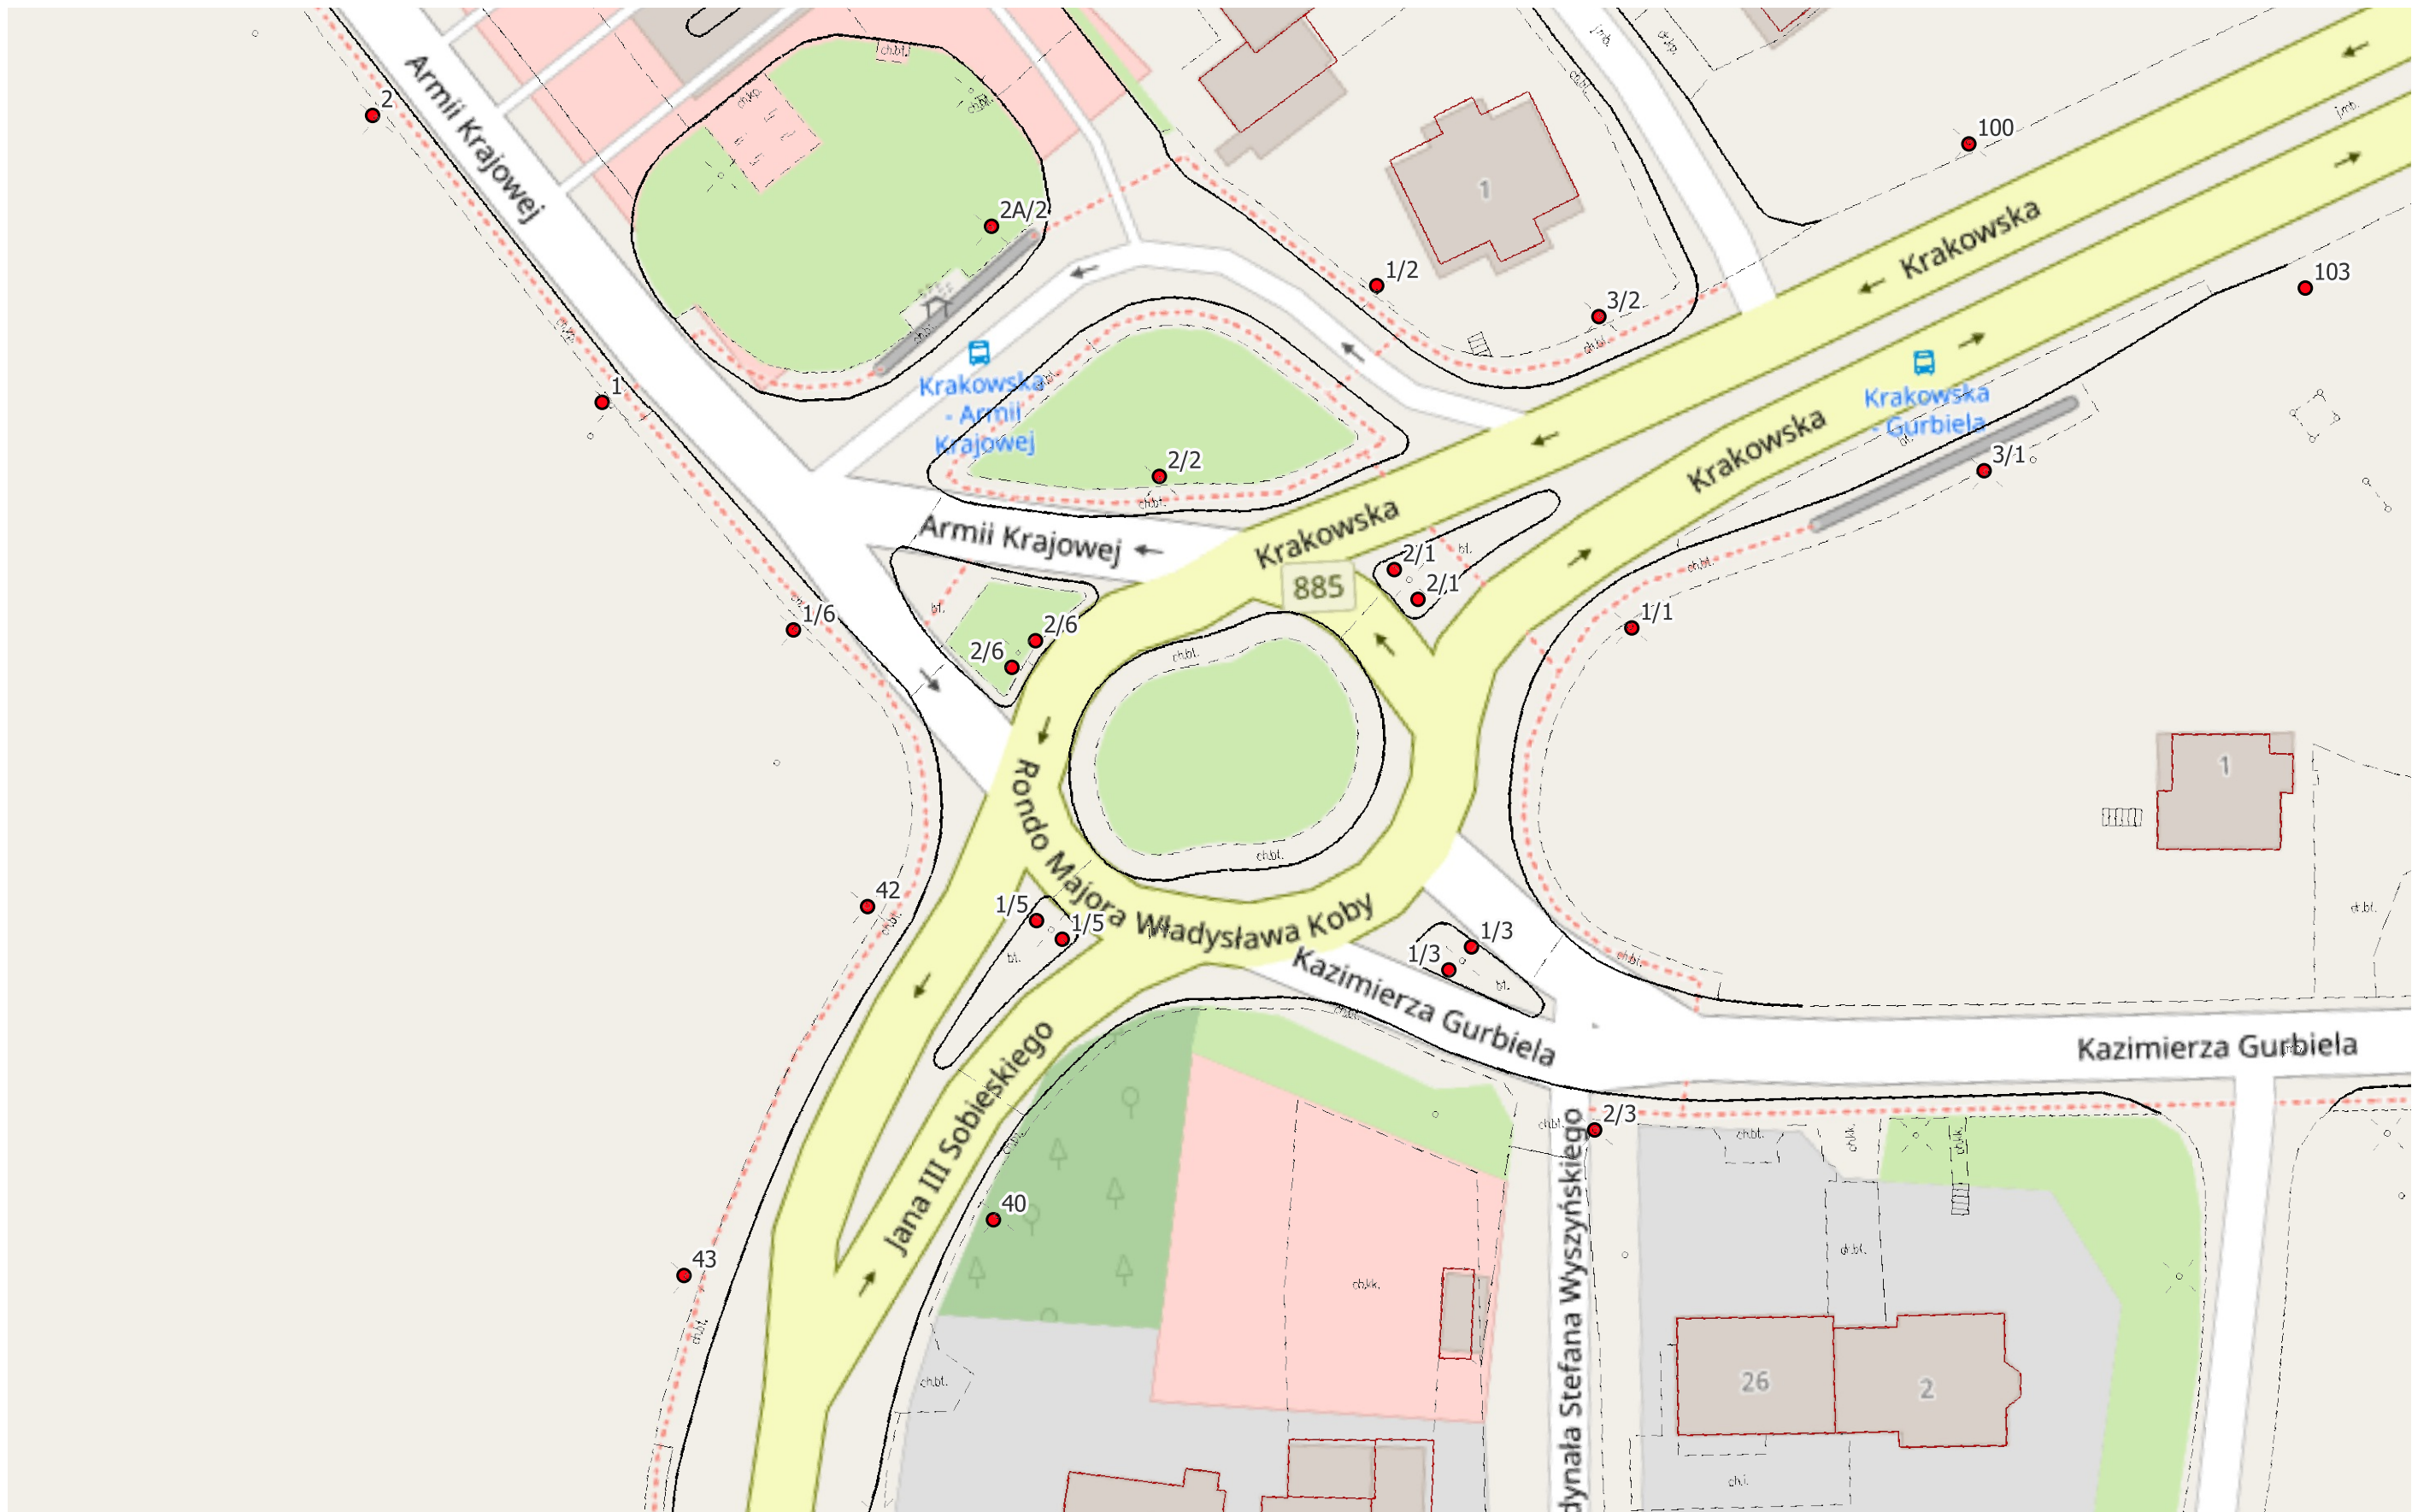


- Lokalizacja punktów oświetleniowych

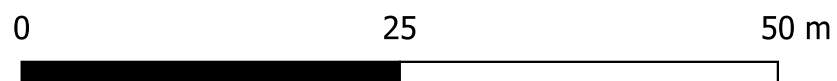


SKALA: 1: 500

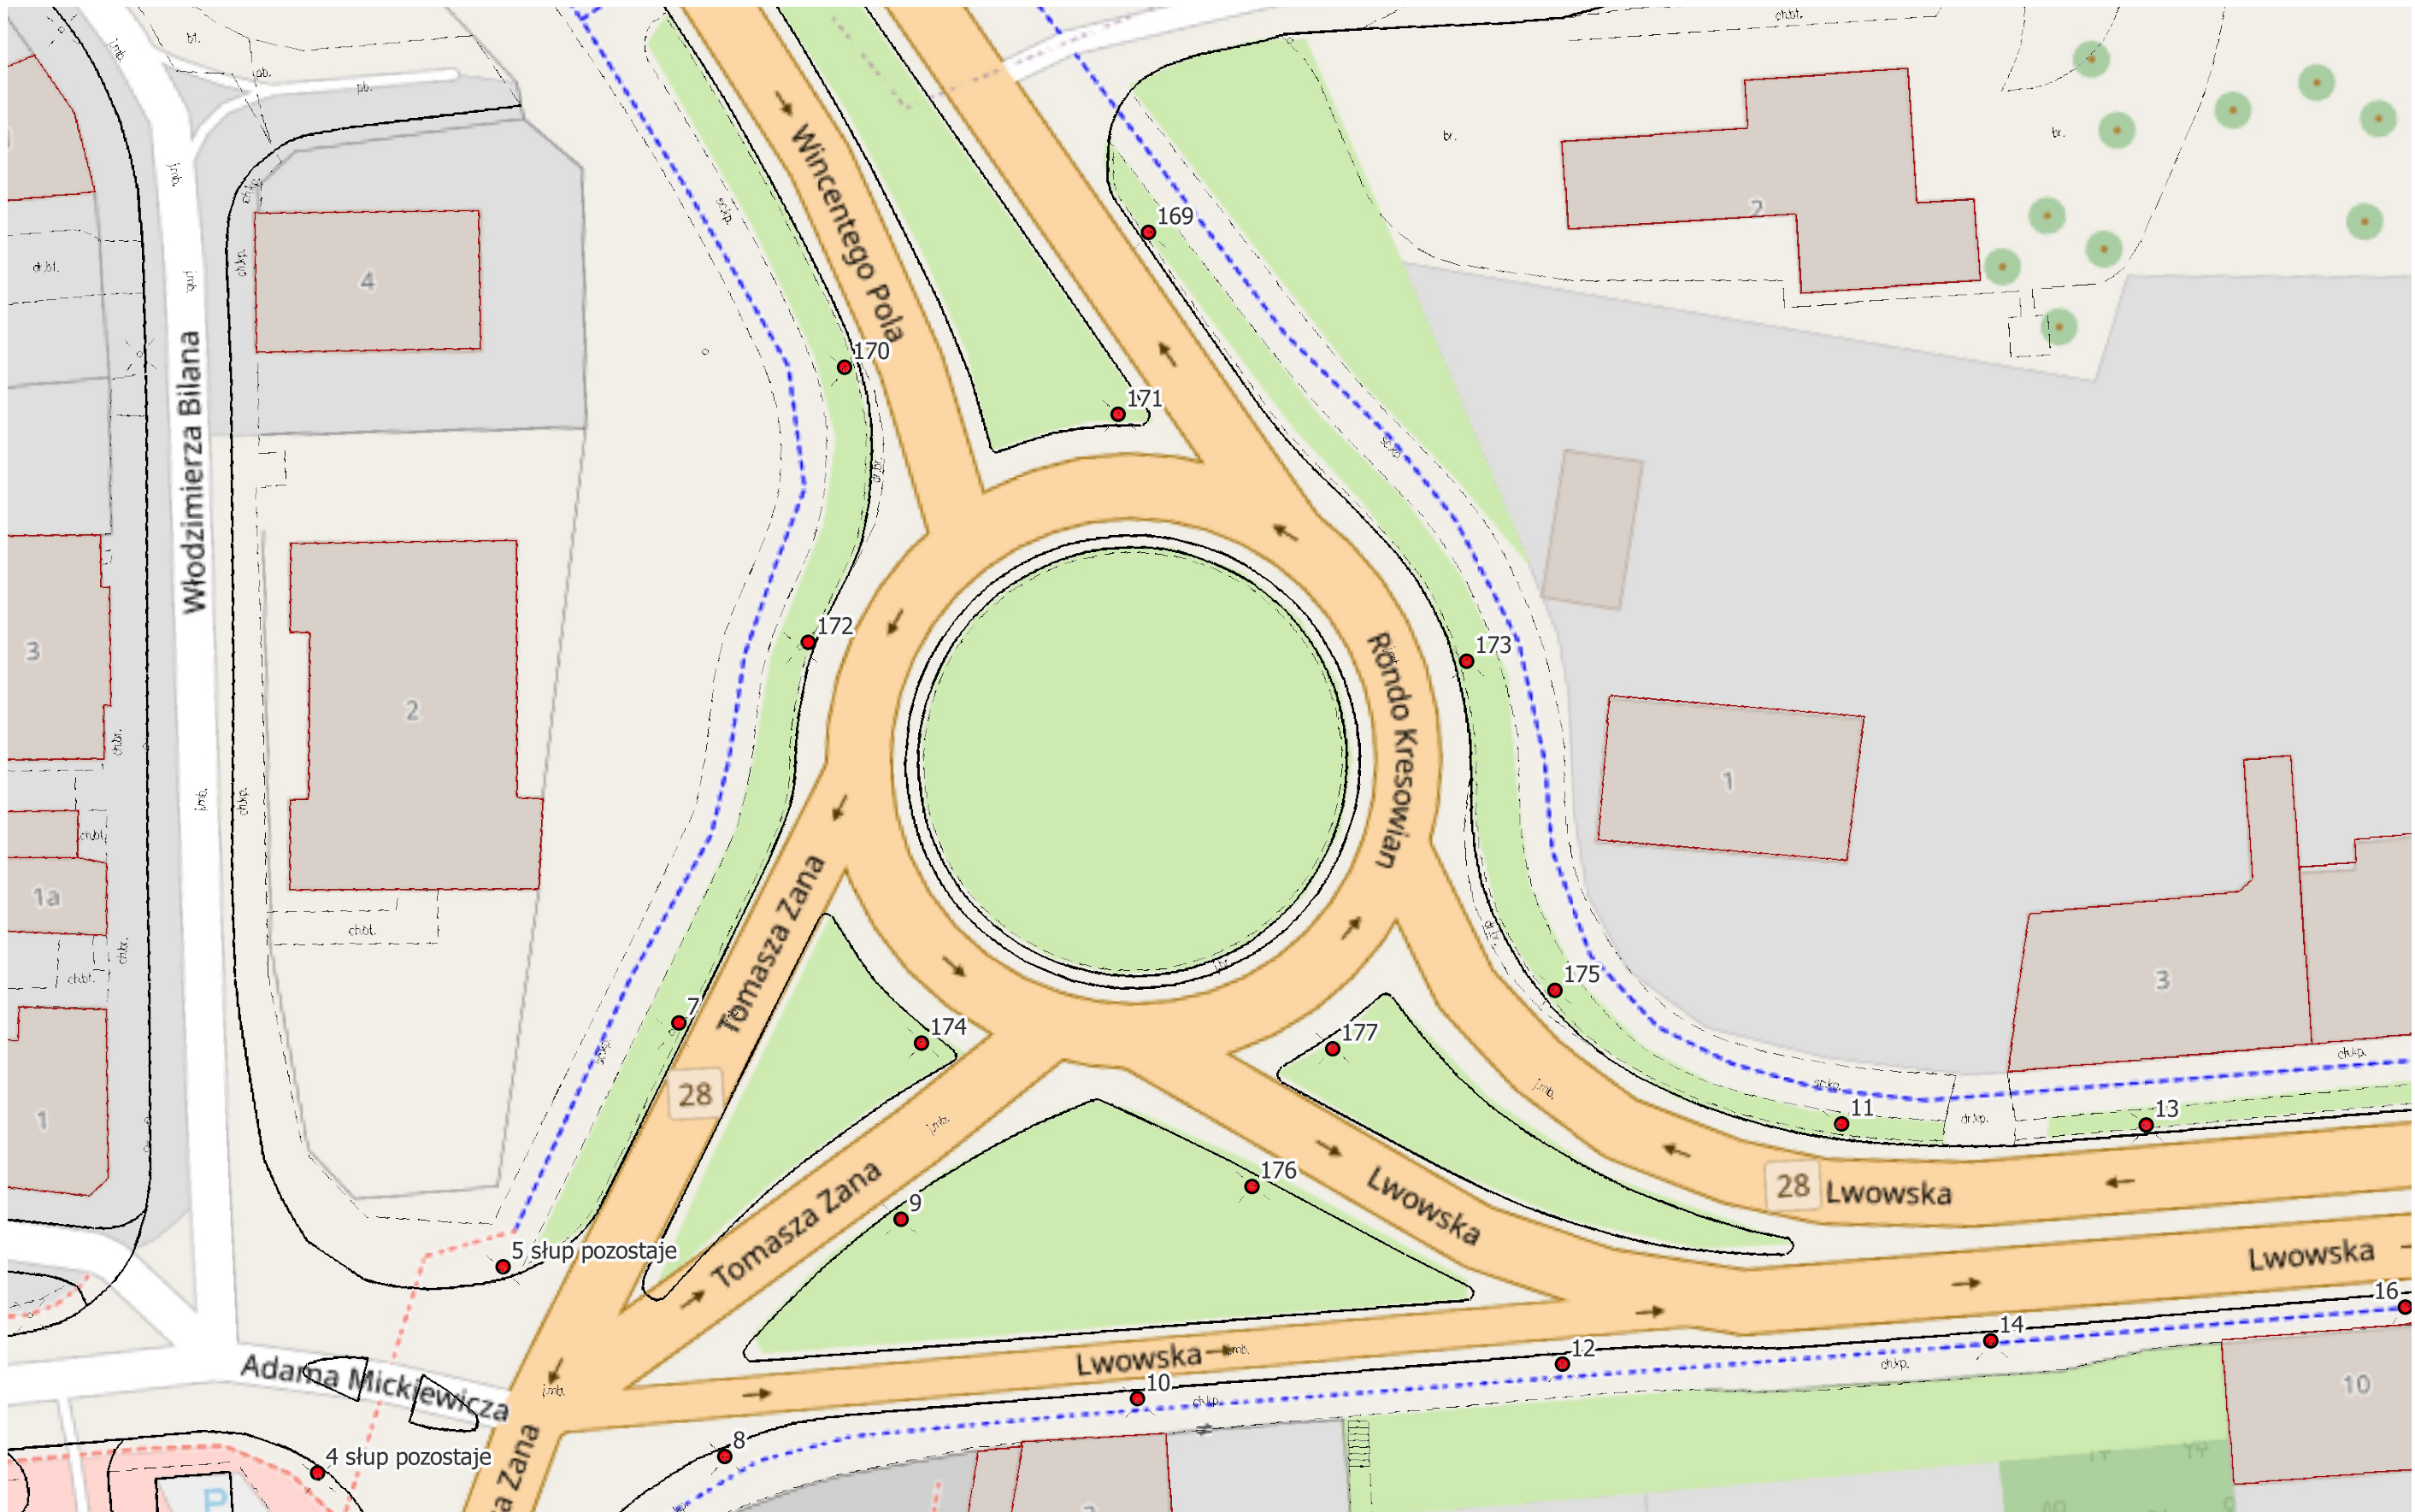


• Lokalizacja punktów oświetleniowych

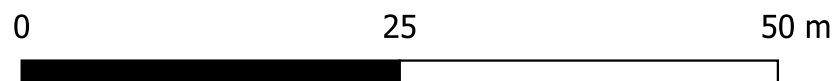


SKALA: 1: 500

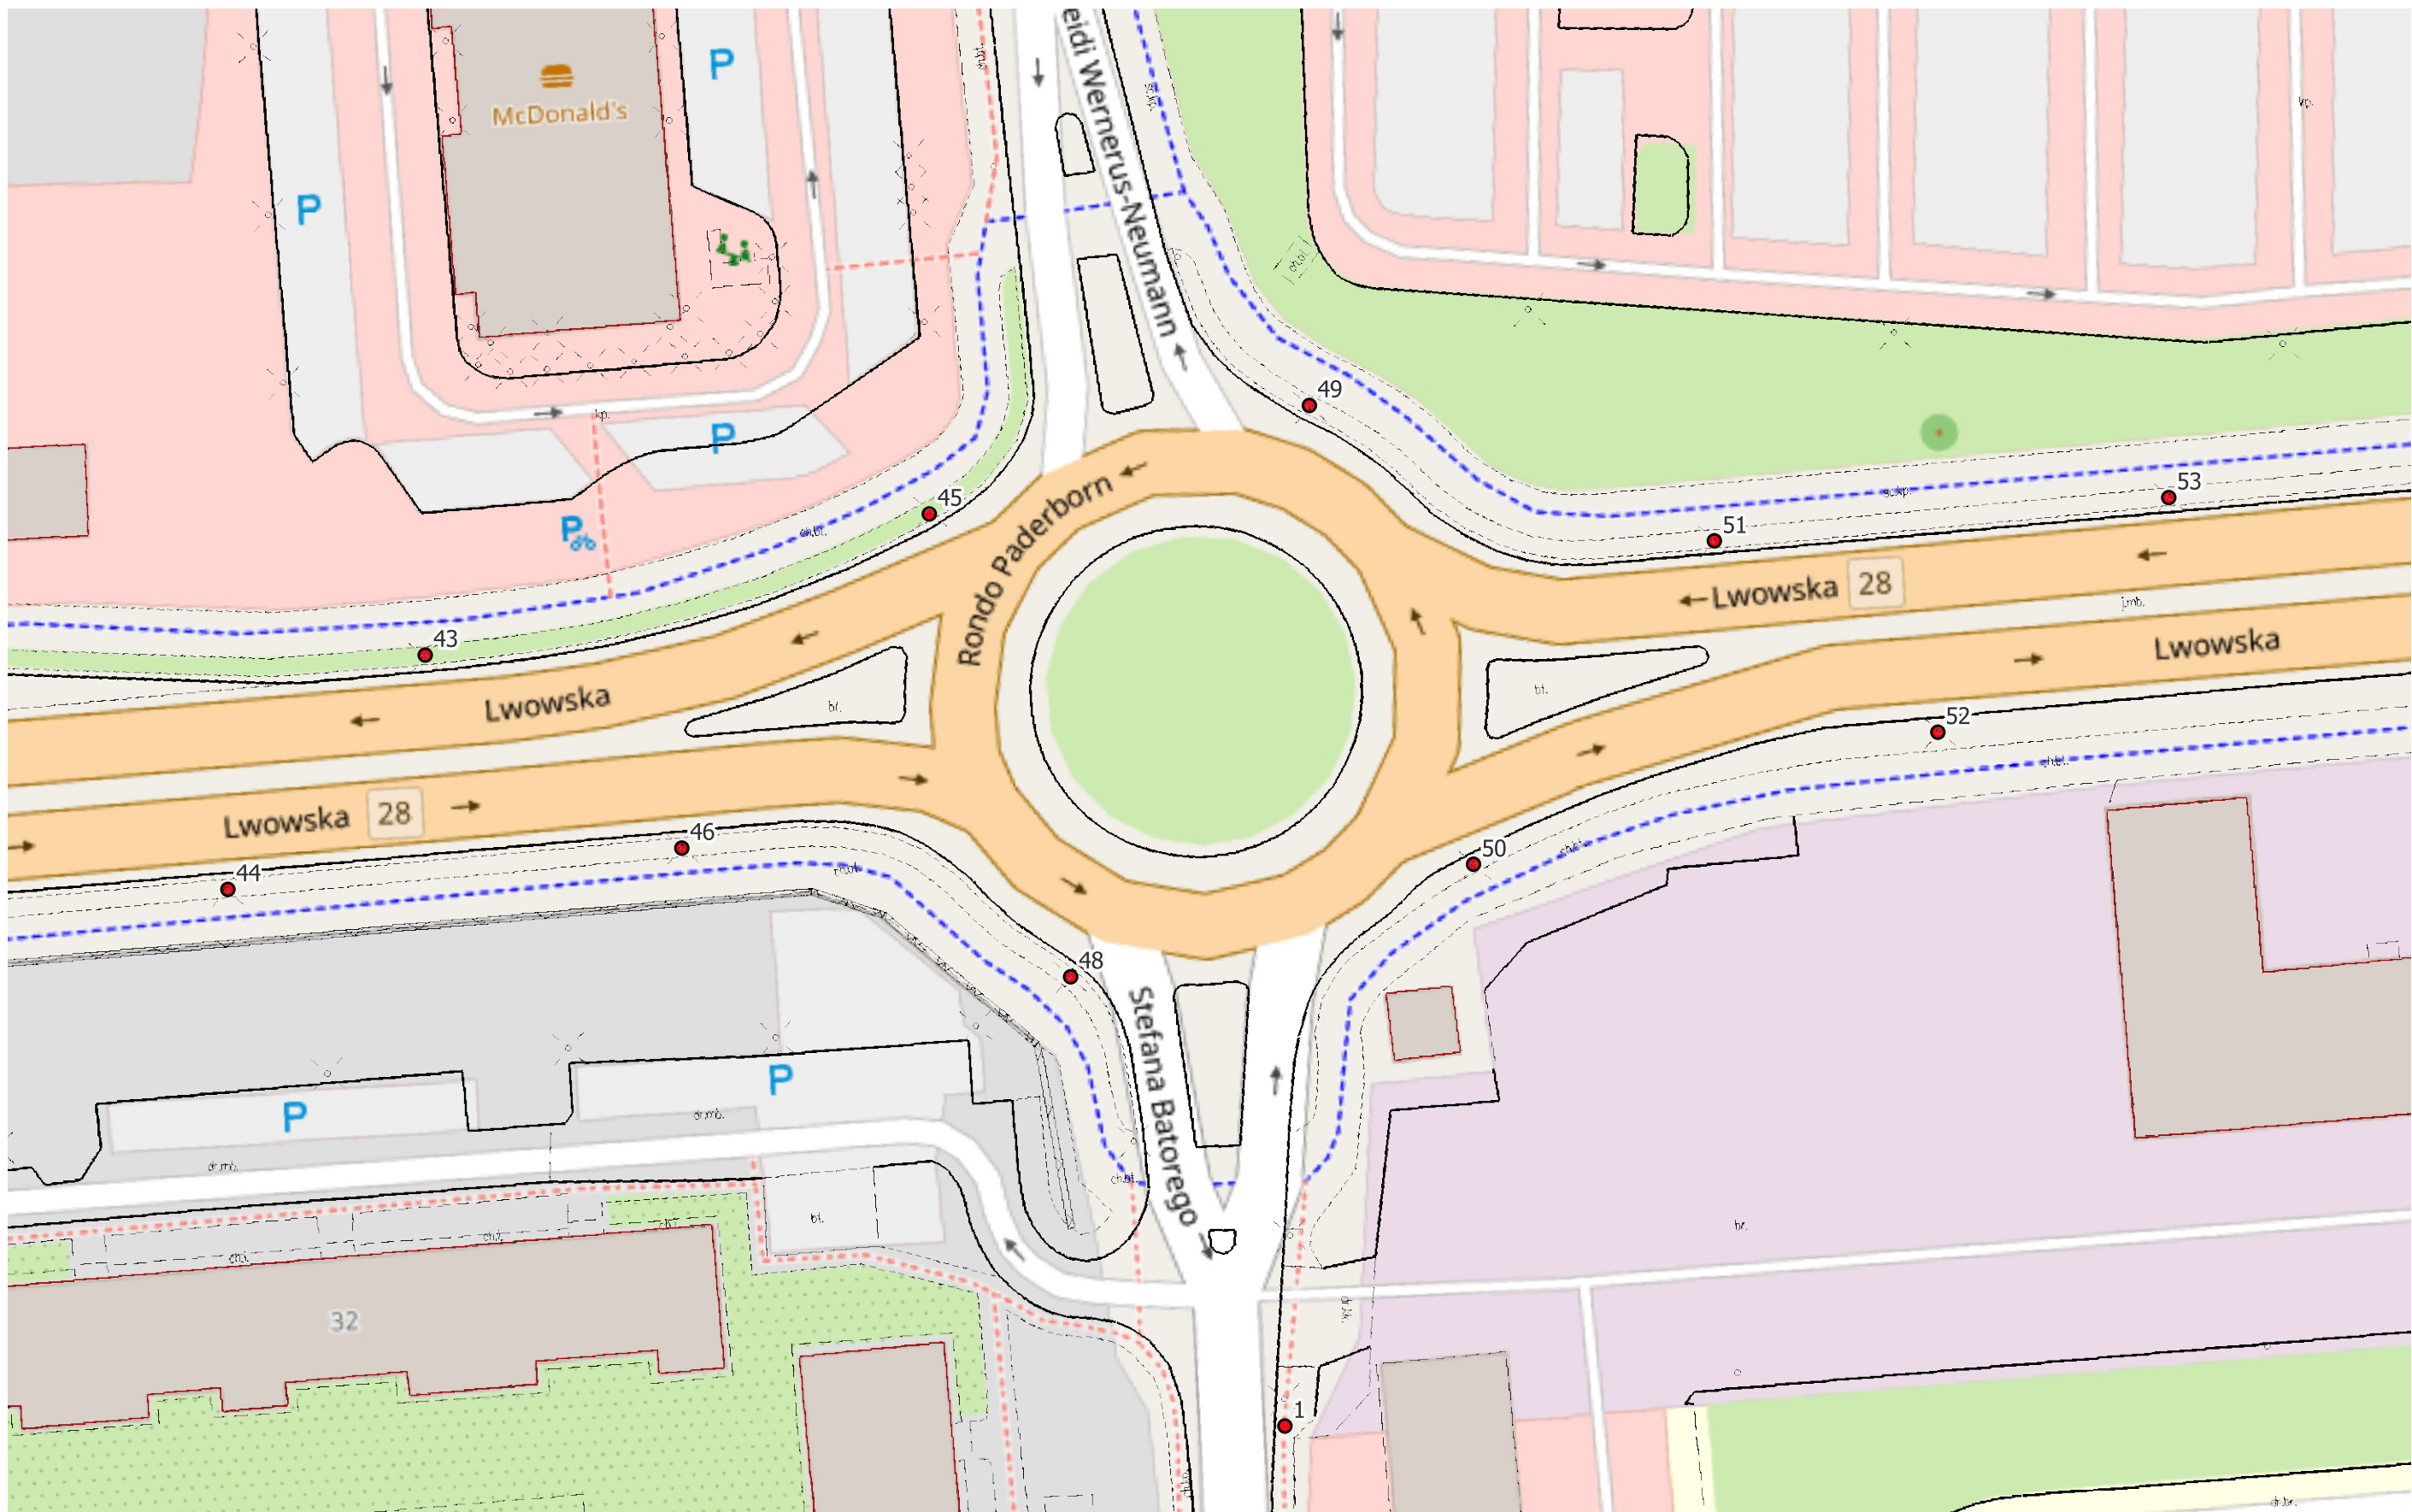


- Lokalizacja punktów oświetleniowych

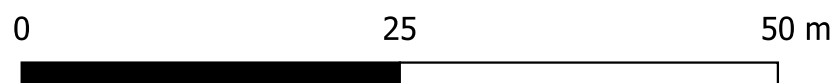


SKALA: 1: 500

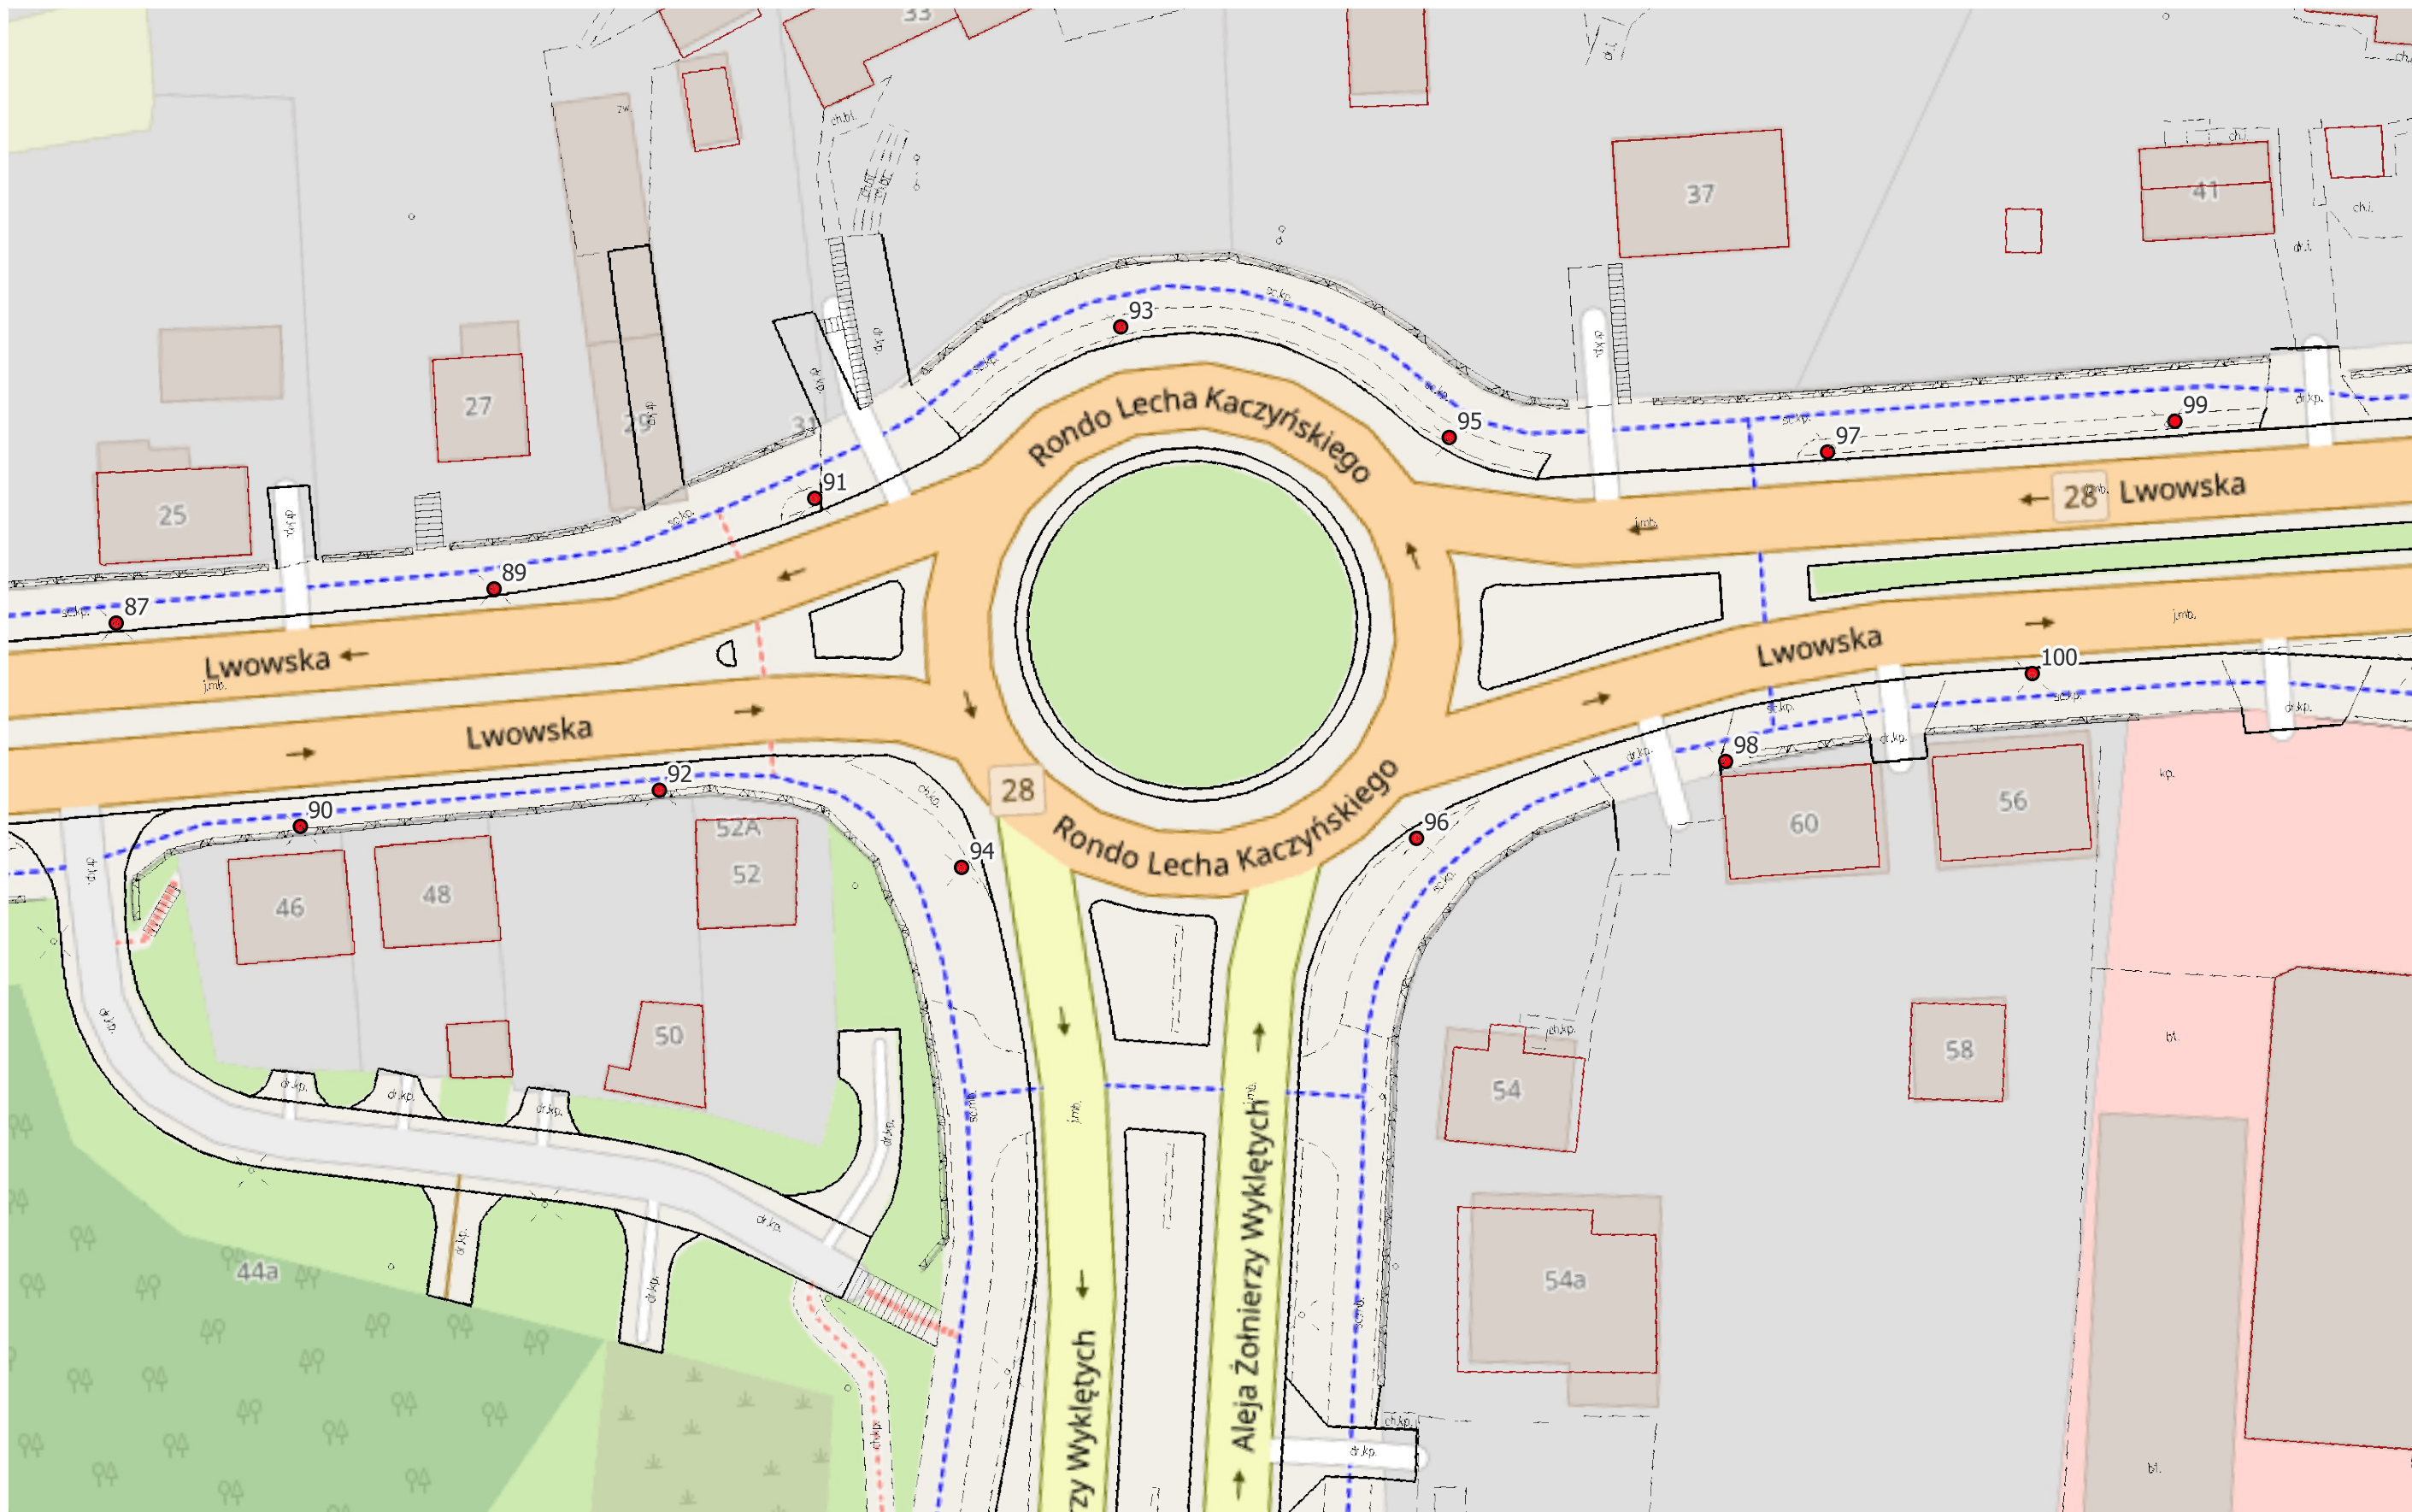


- Lokalizacja punktów oświetleniowych

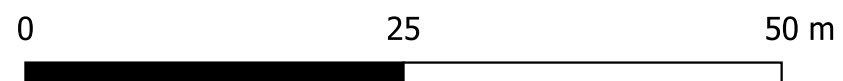

SKALA: 1: 500

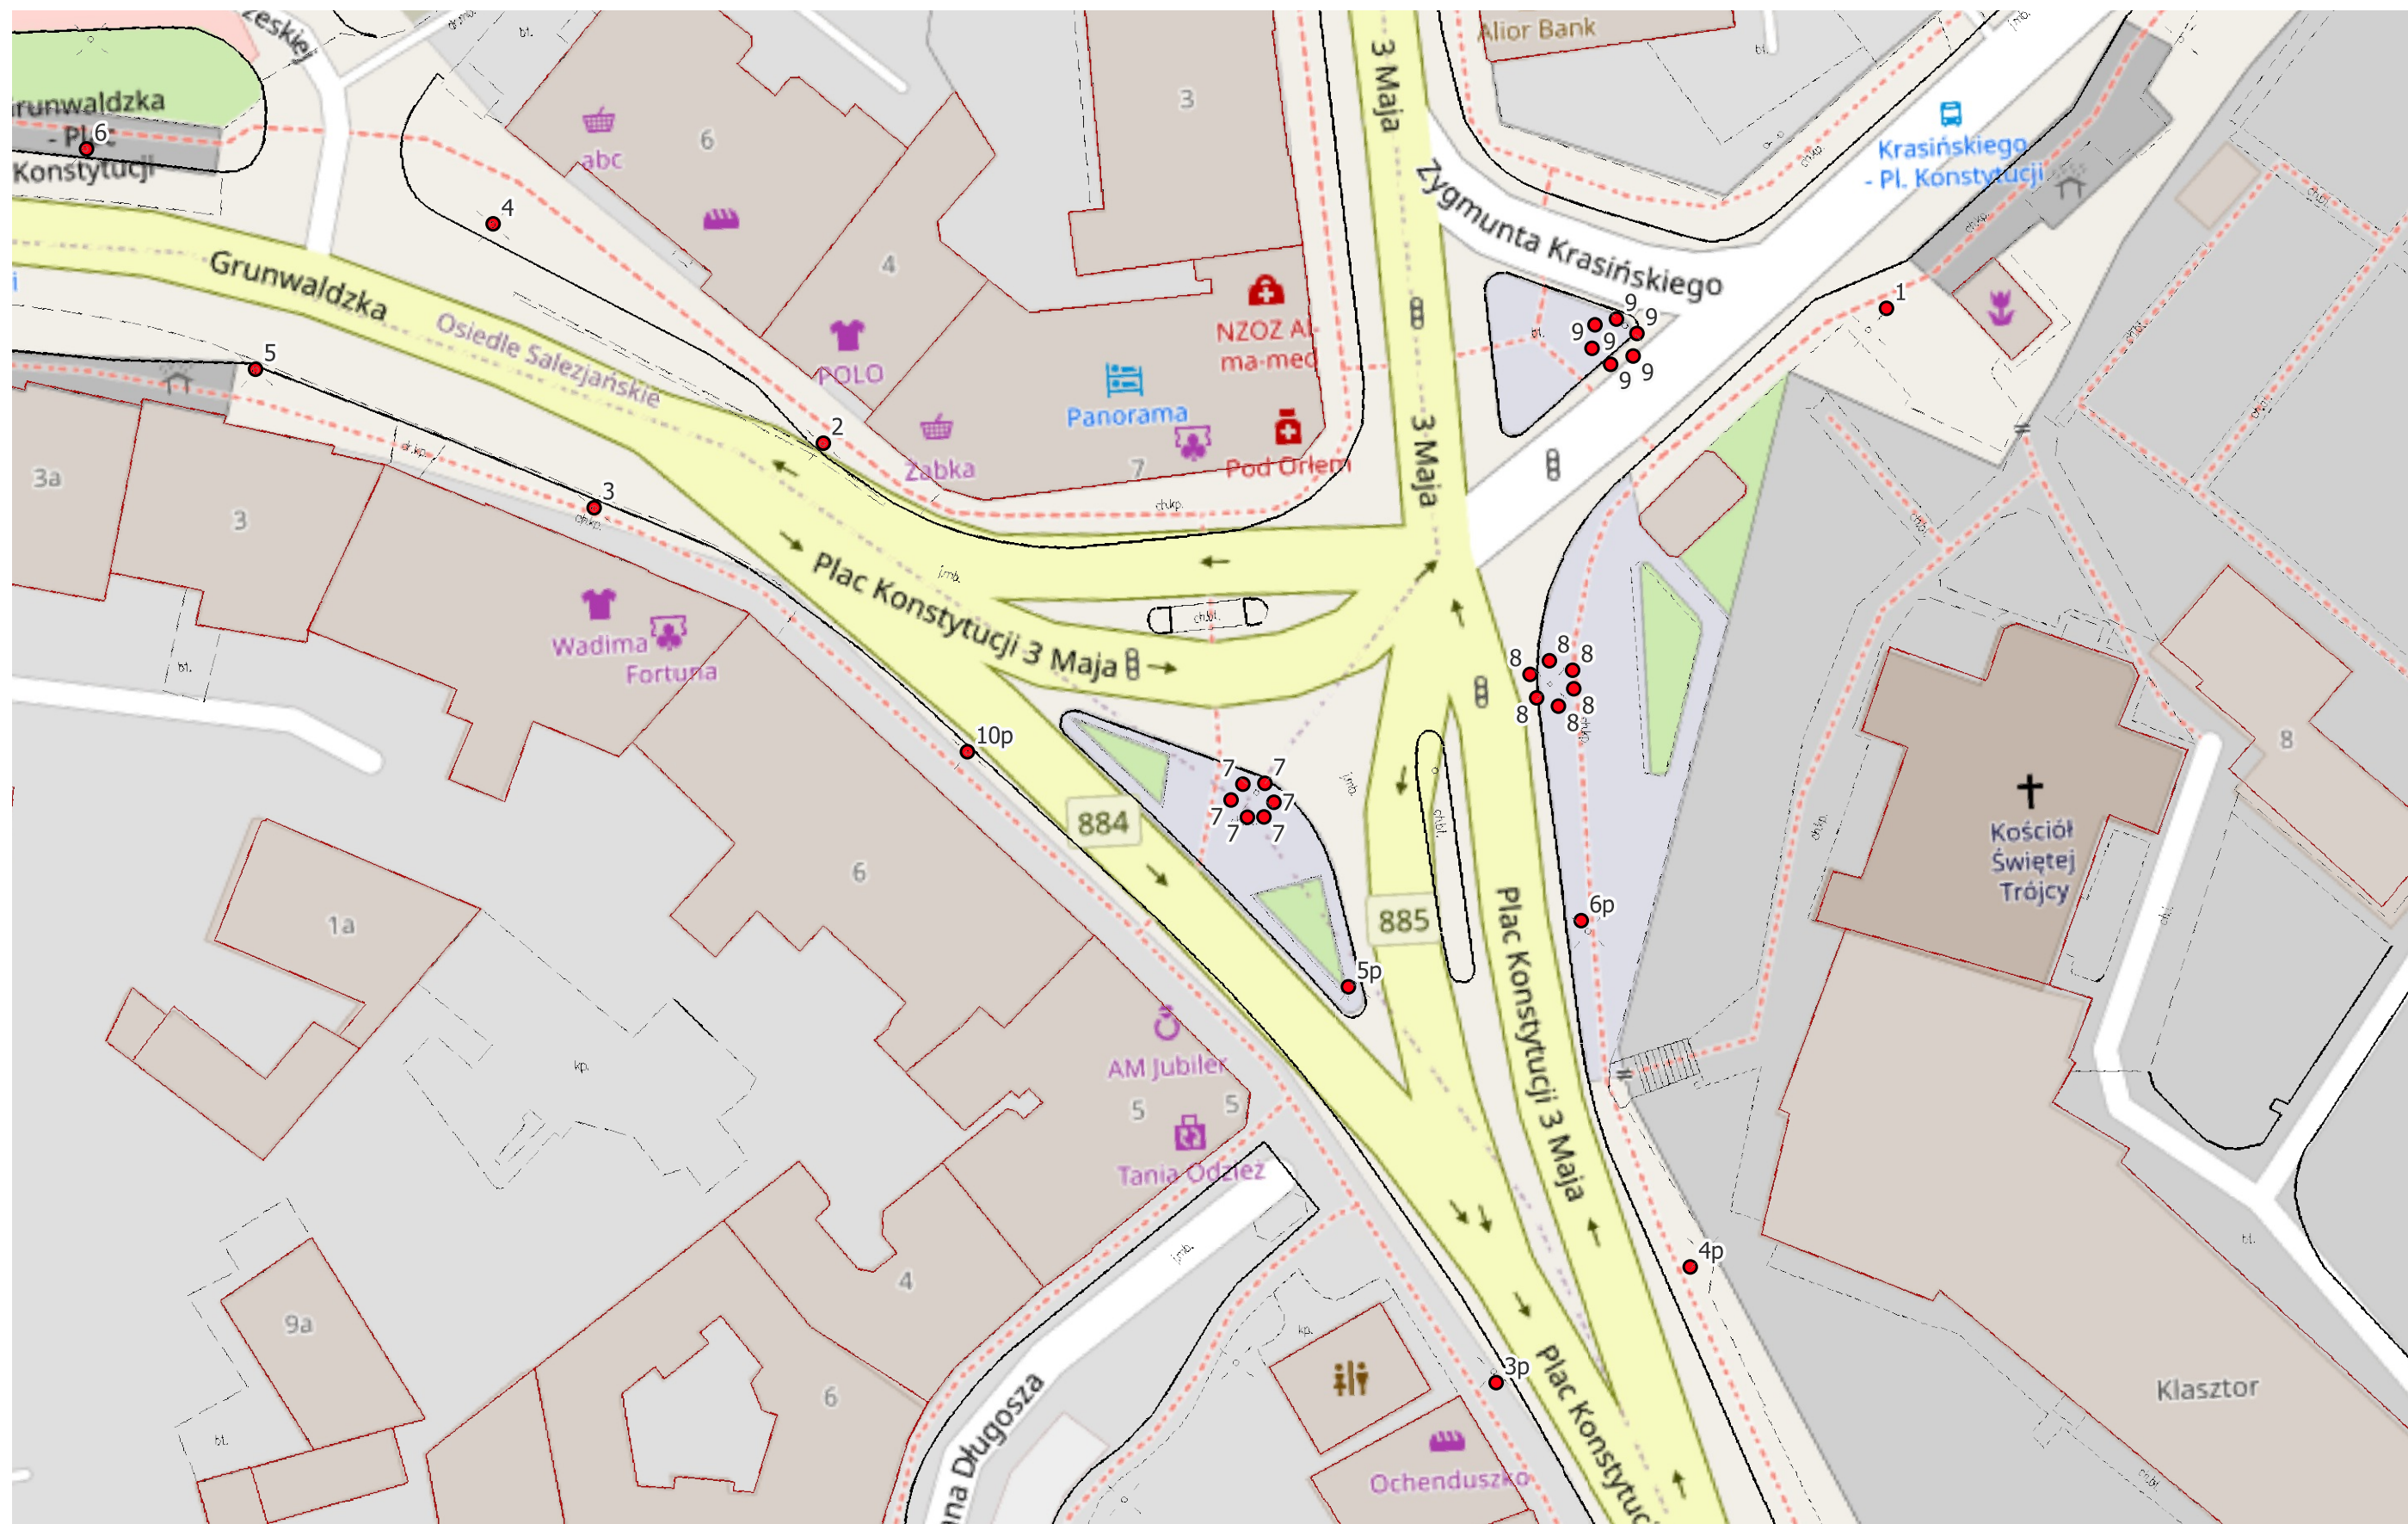


• Lokalizacja punktów oświetleniowych

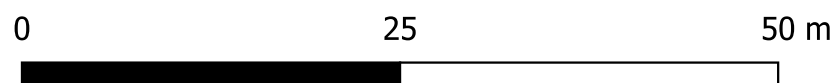


SKALA: 1: 500




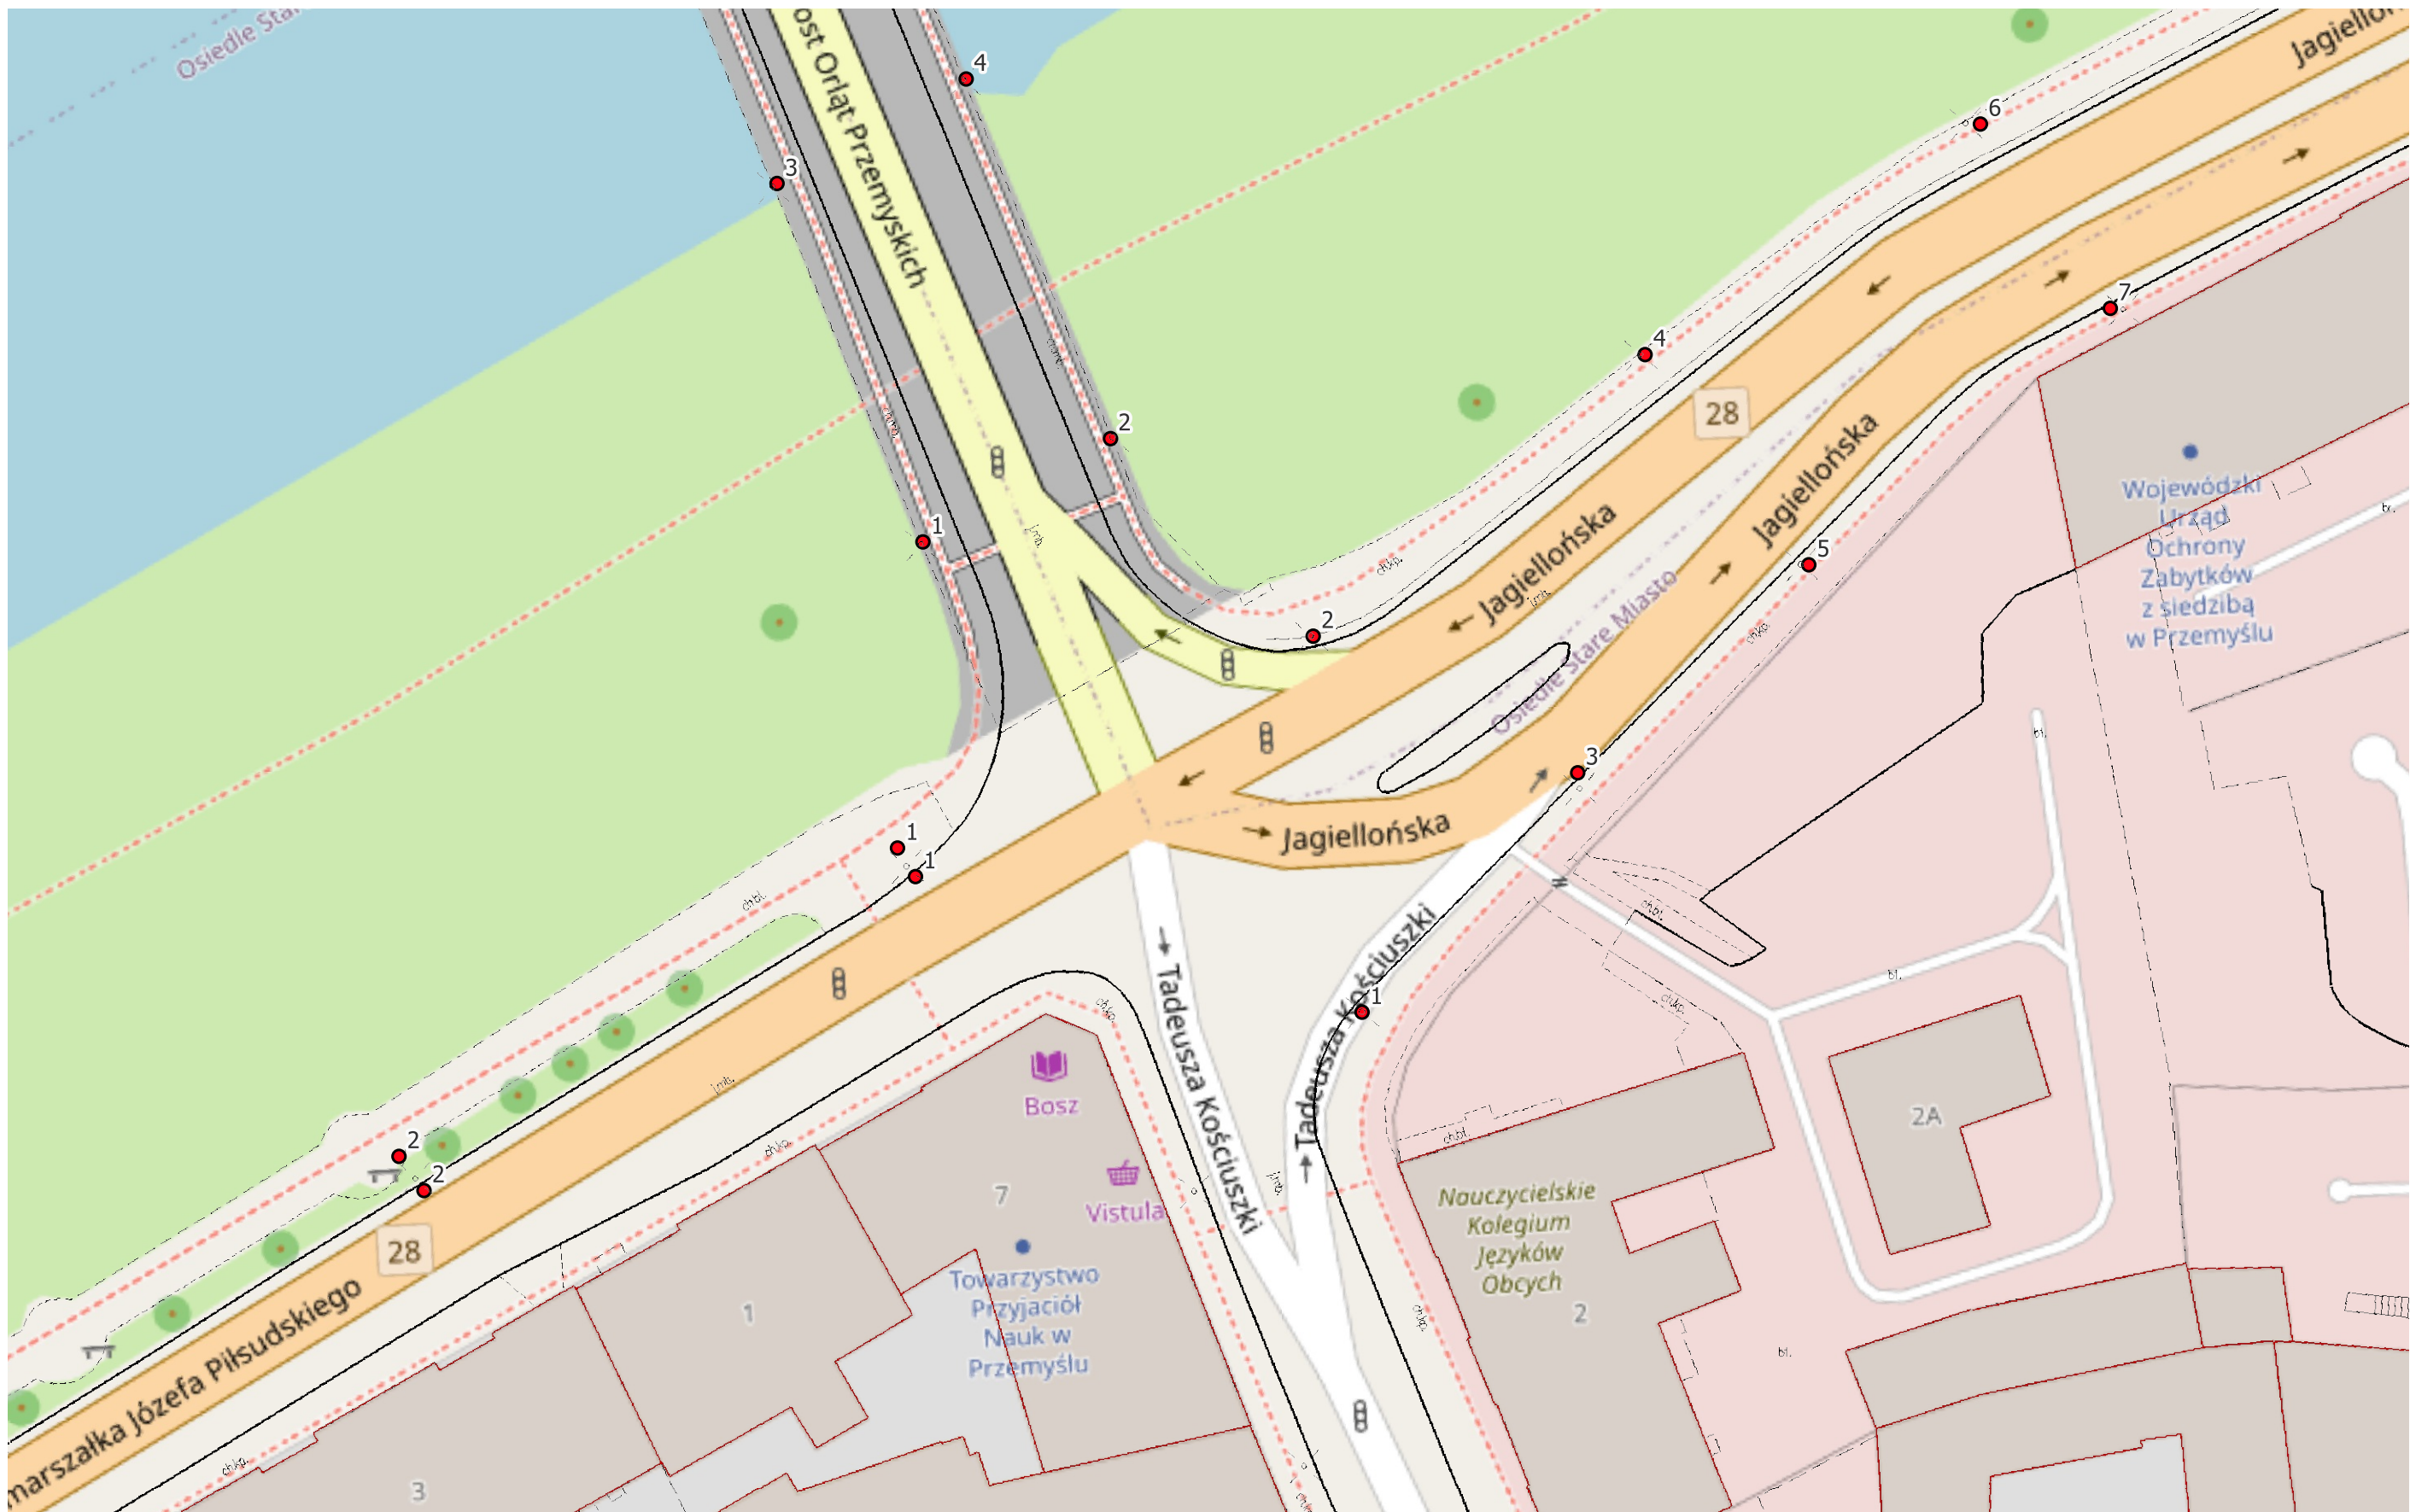


- Lokalizacja punktów oświetleniowych

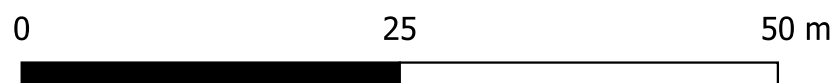


SKALA: 1: 500

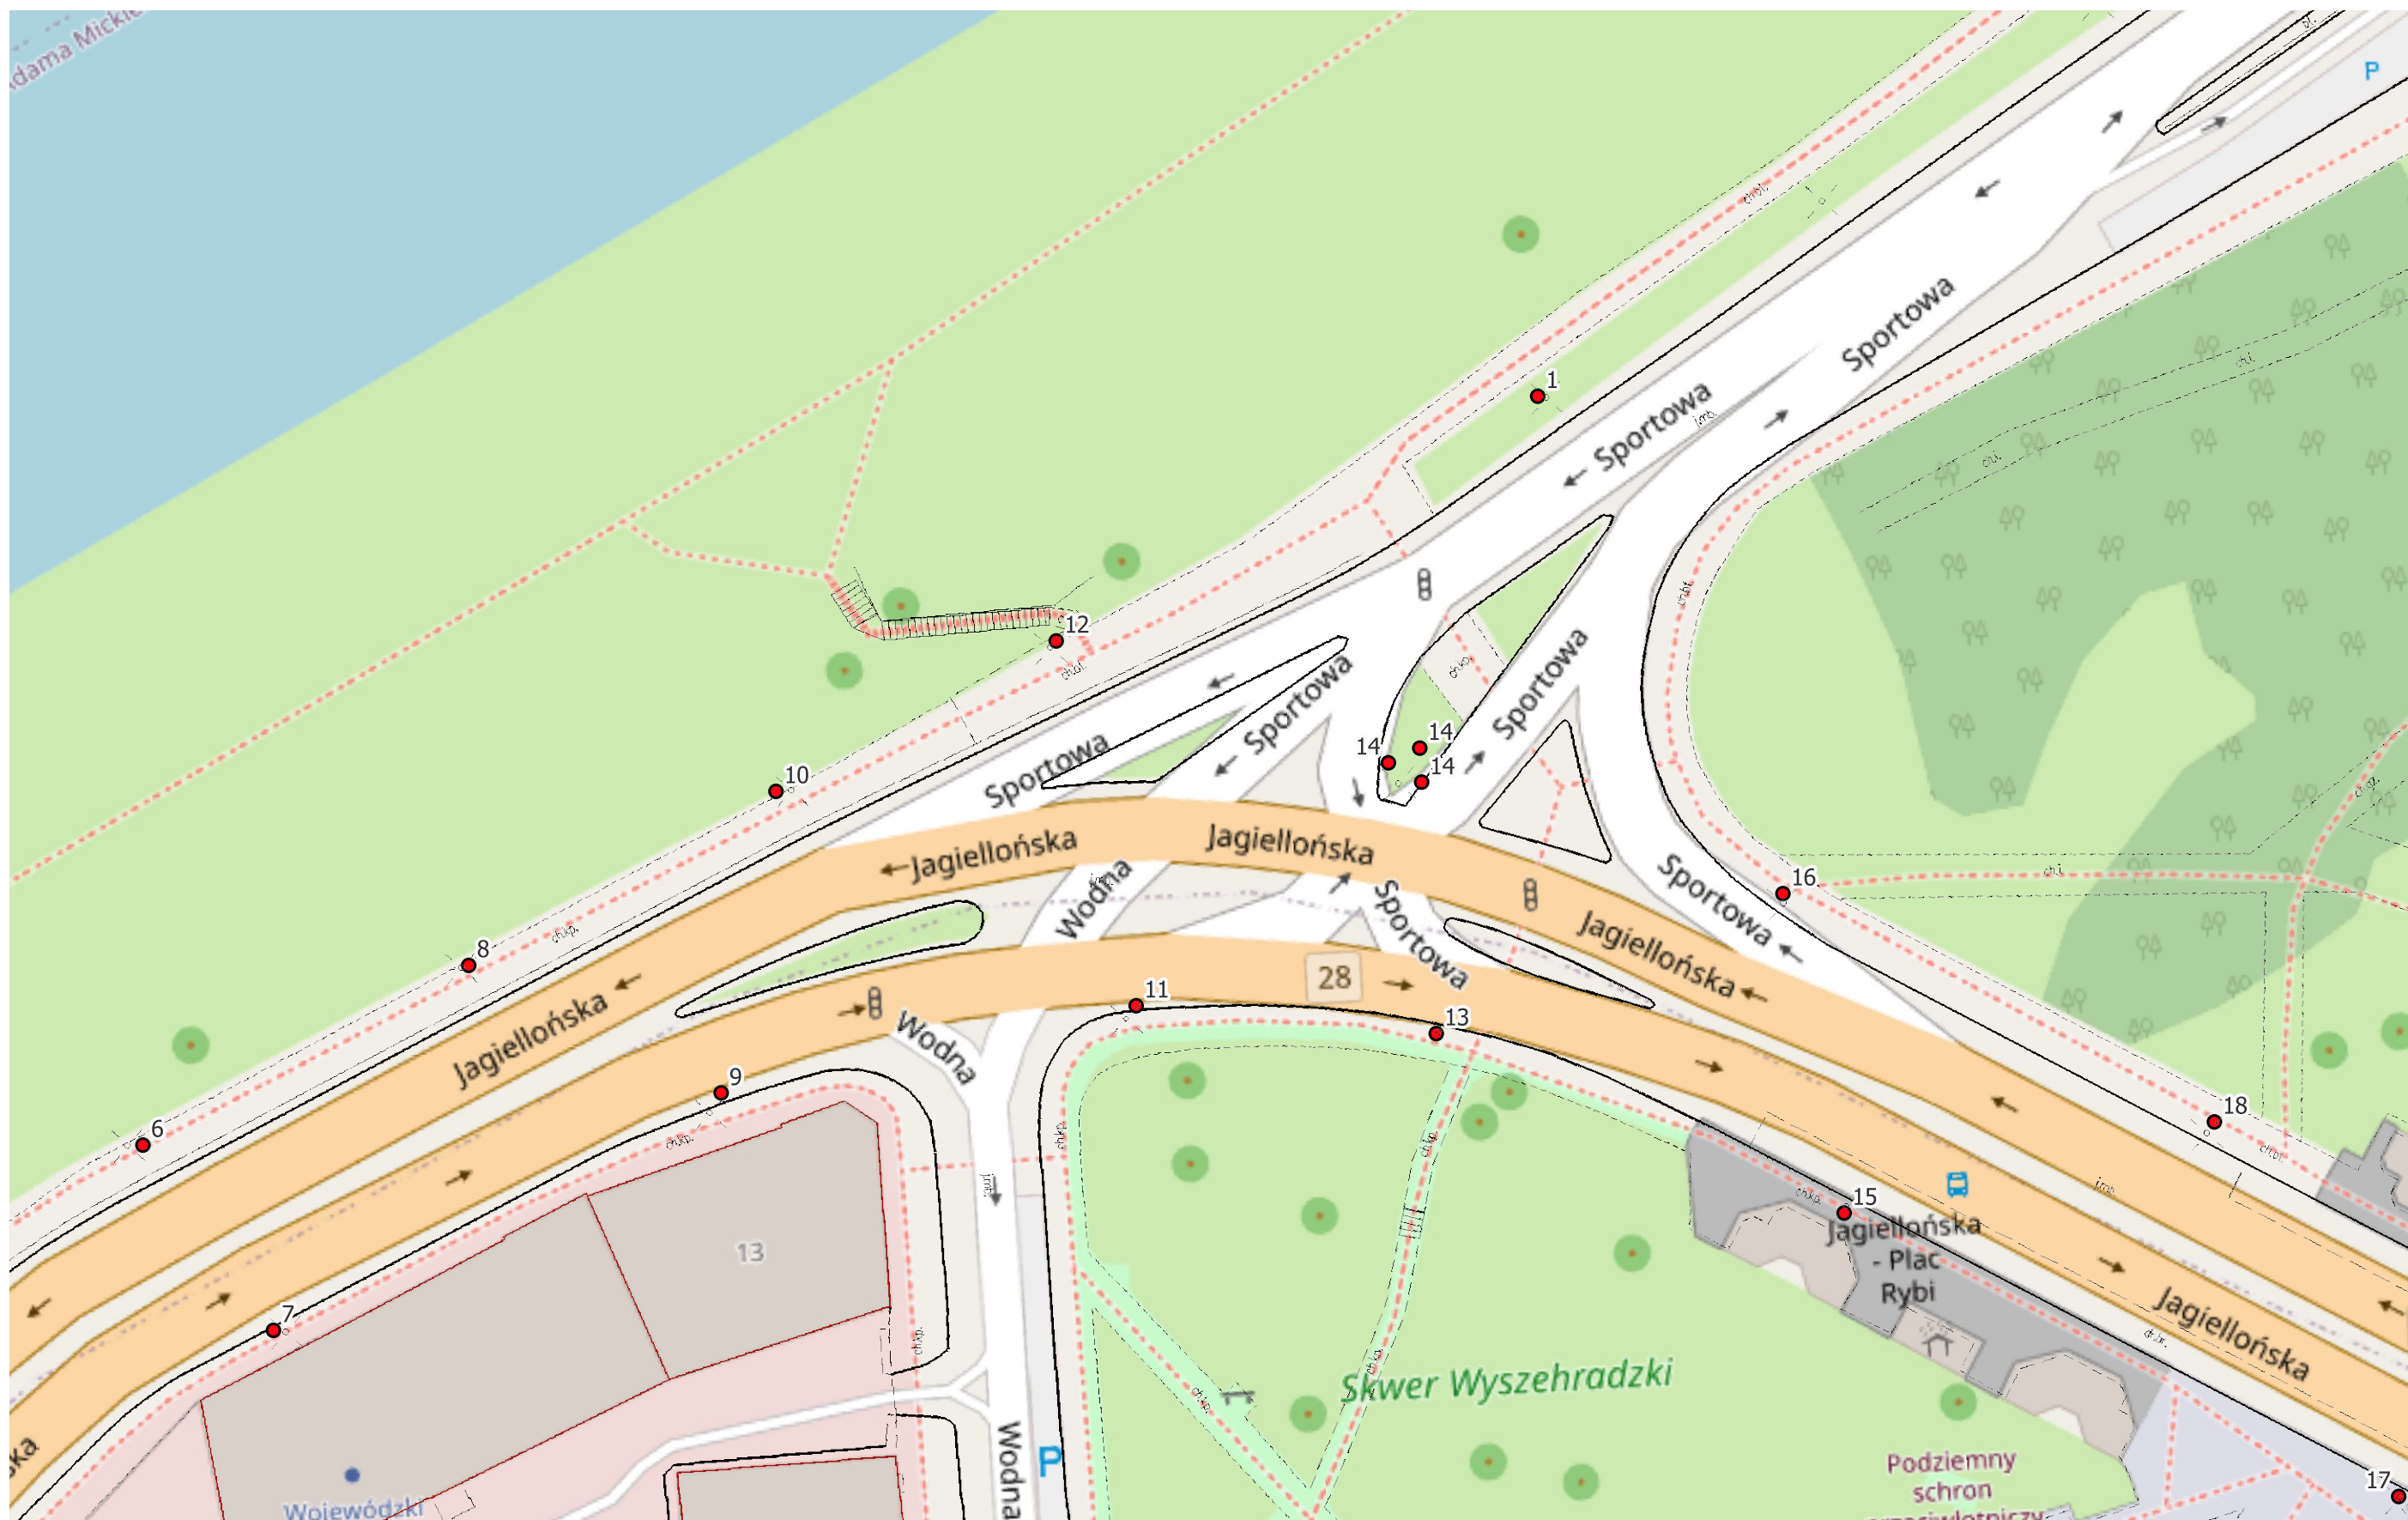


- Lokalizacja punktów oświetleniowych

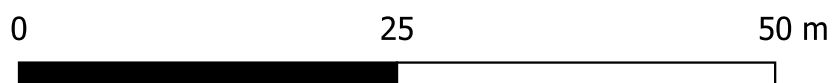


SKALA: 1: 500

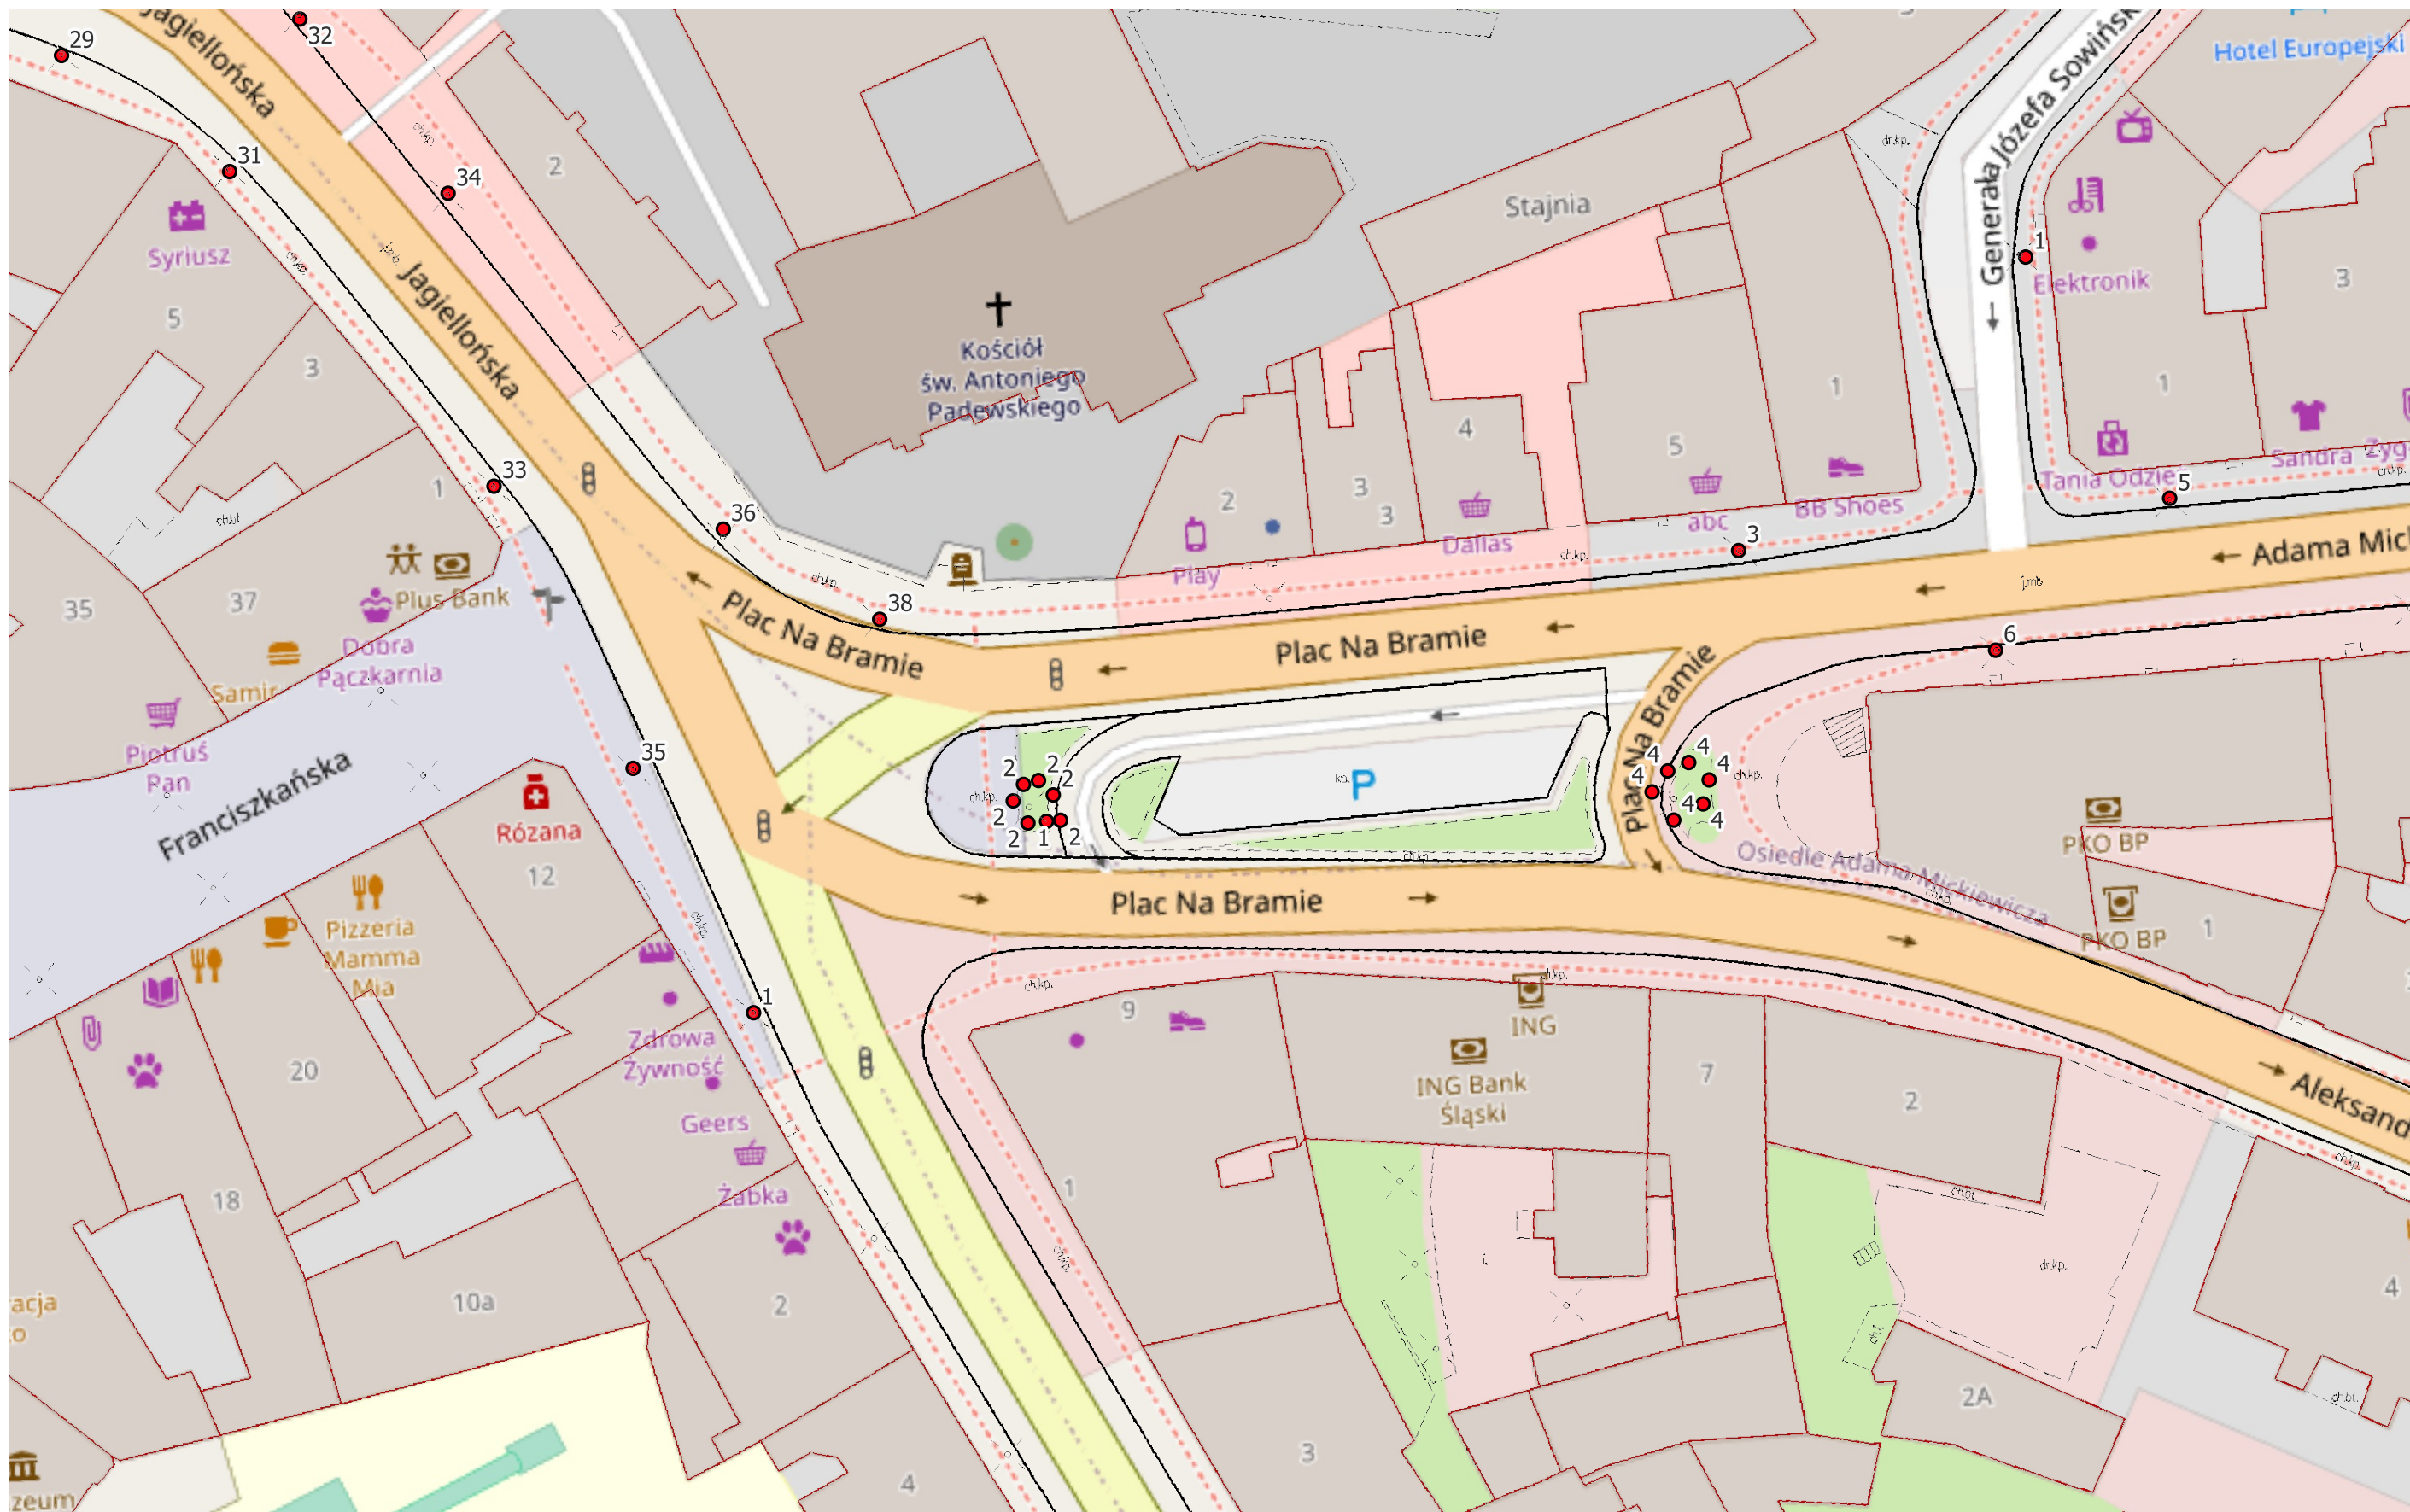


- Lokalizacja punktów oświetleniowych

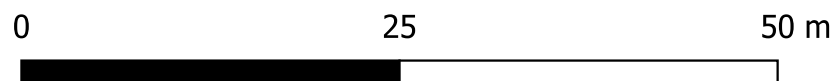


SKALA: 1: 500

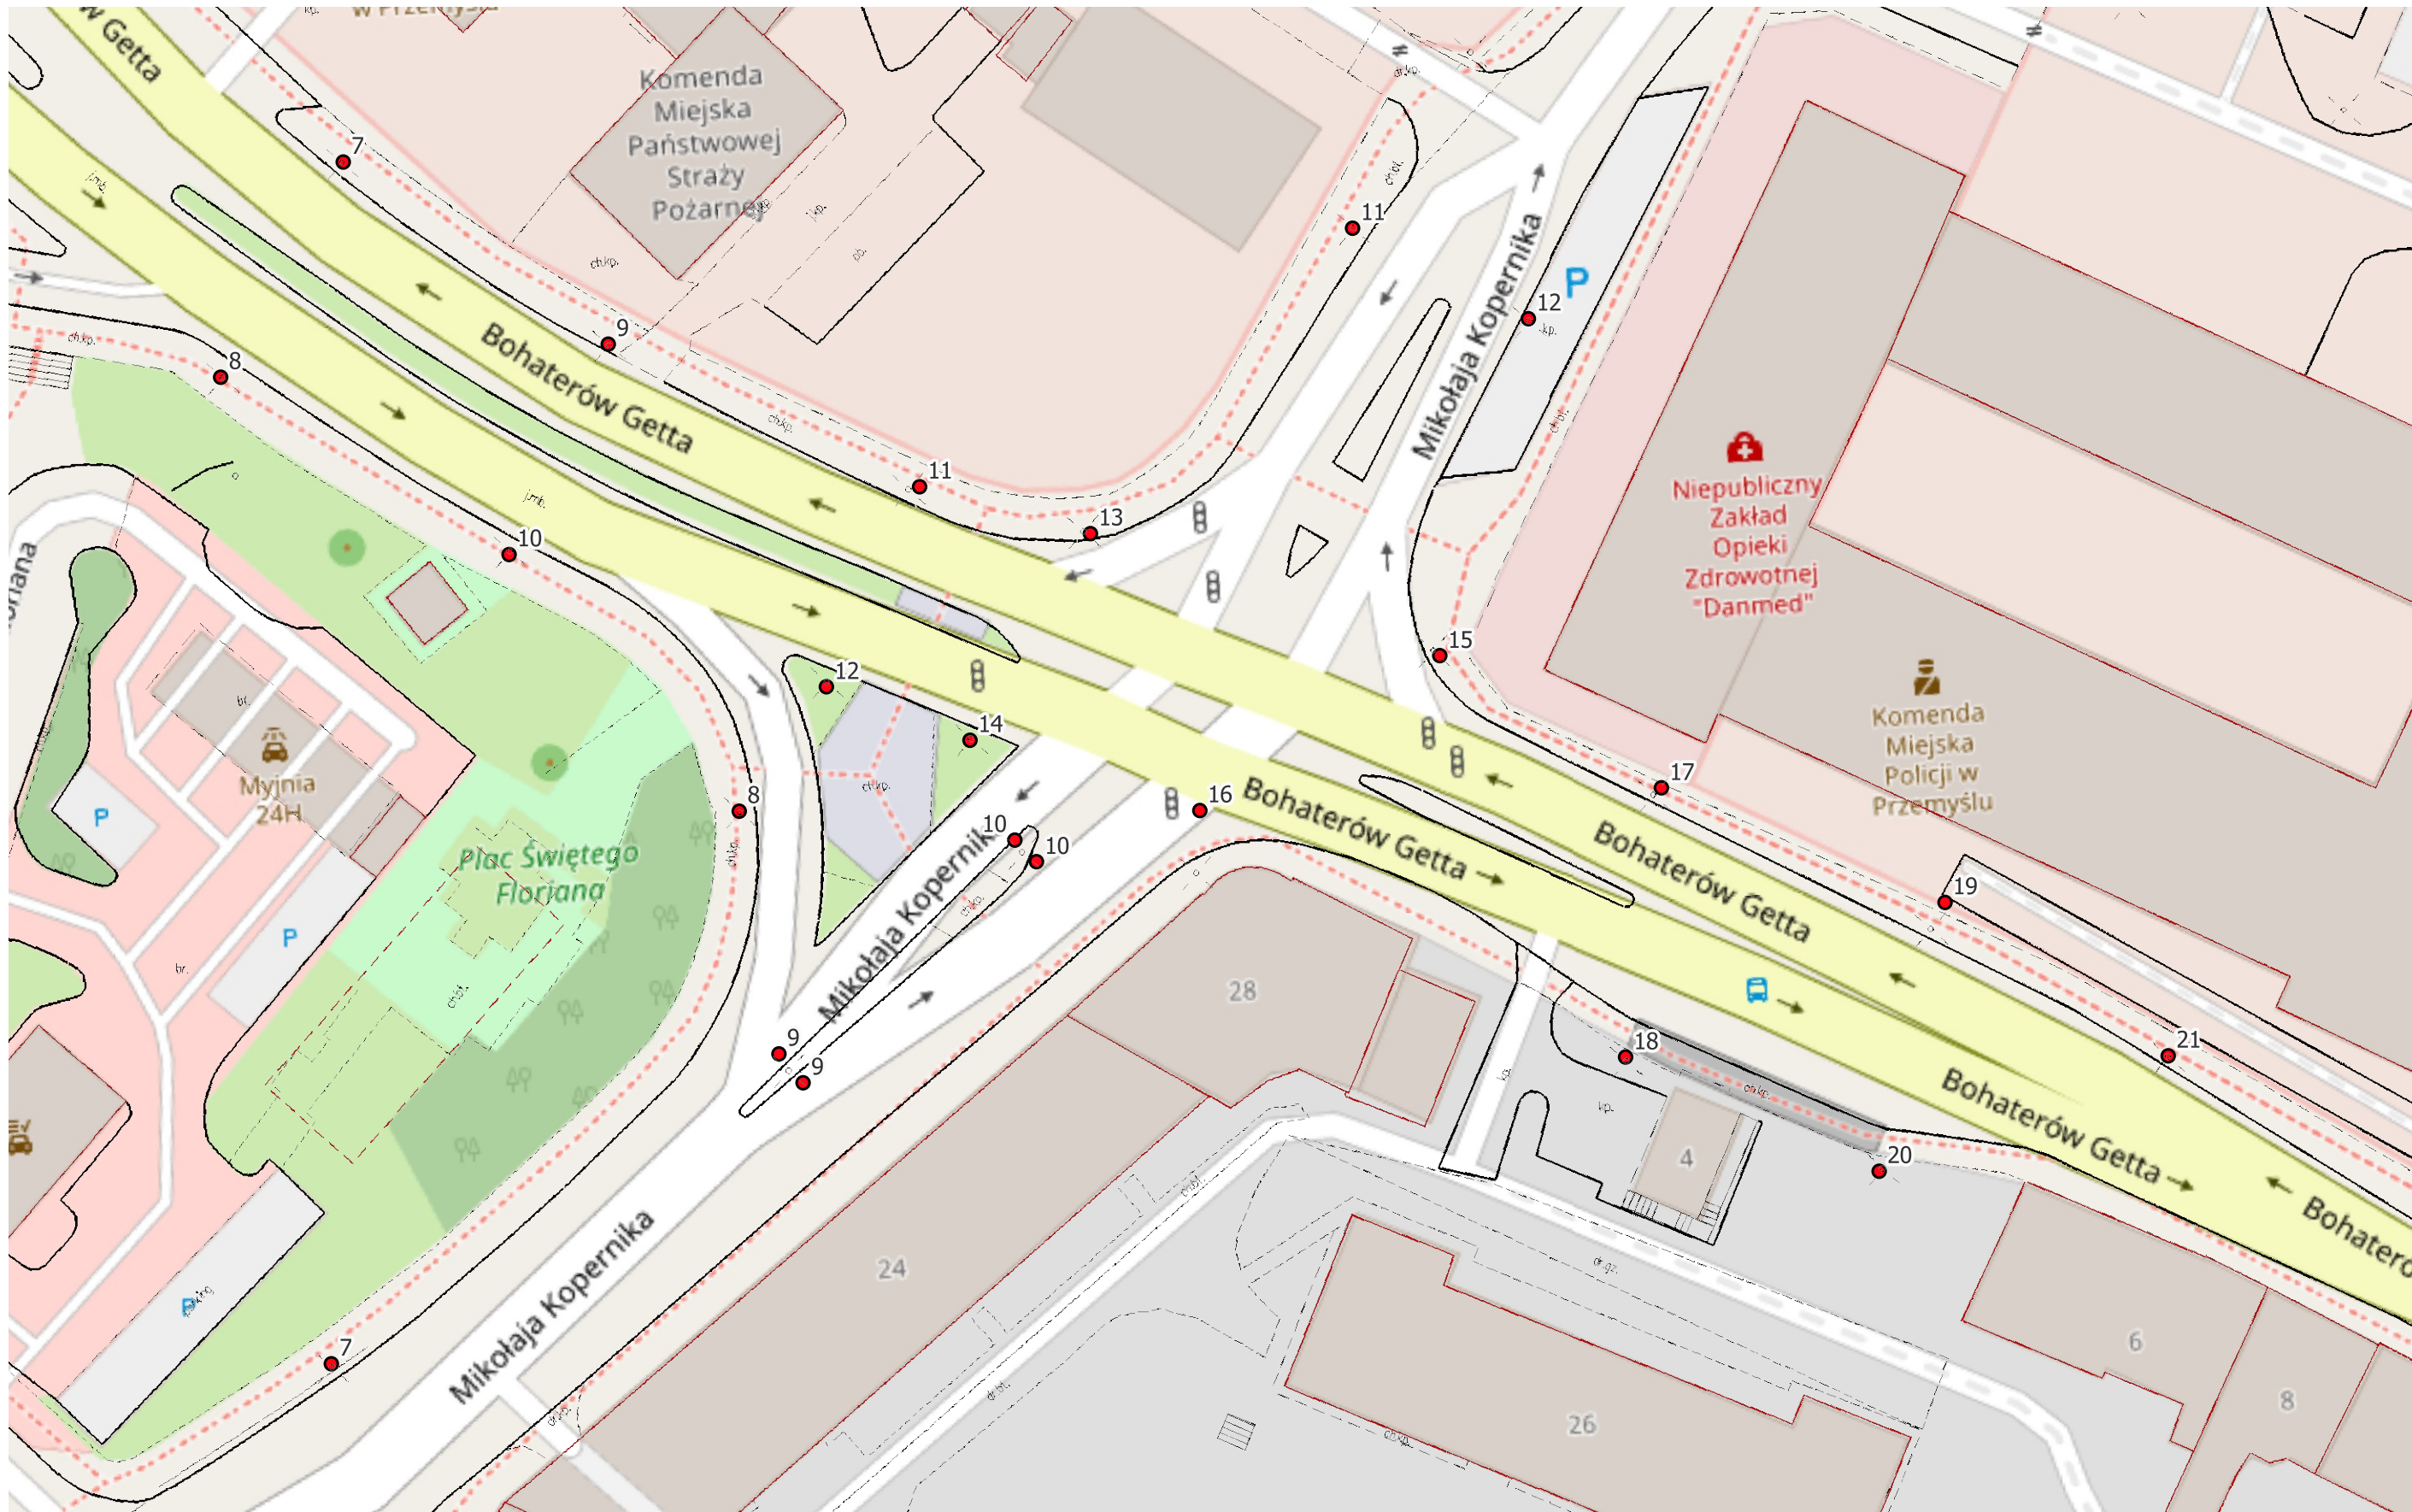


• Lokalizacja punktów oświetleniowych

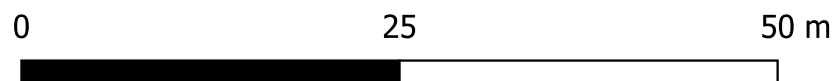


SKALA: 1: 500

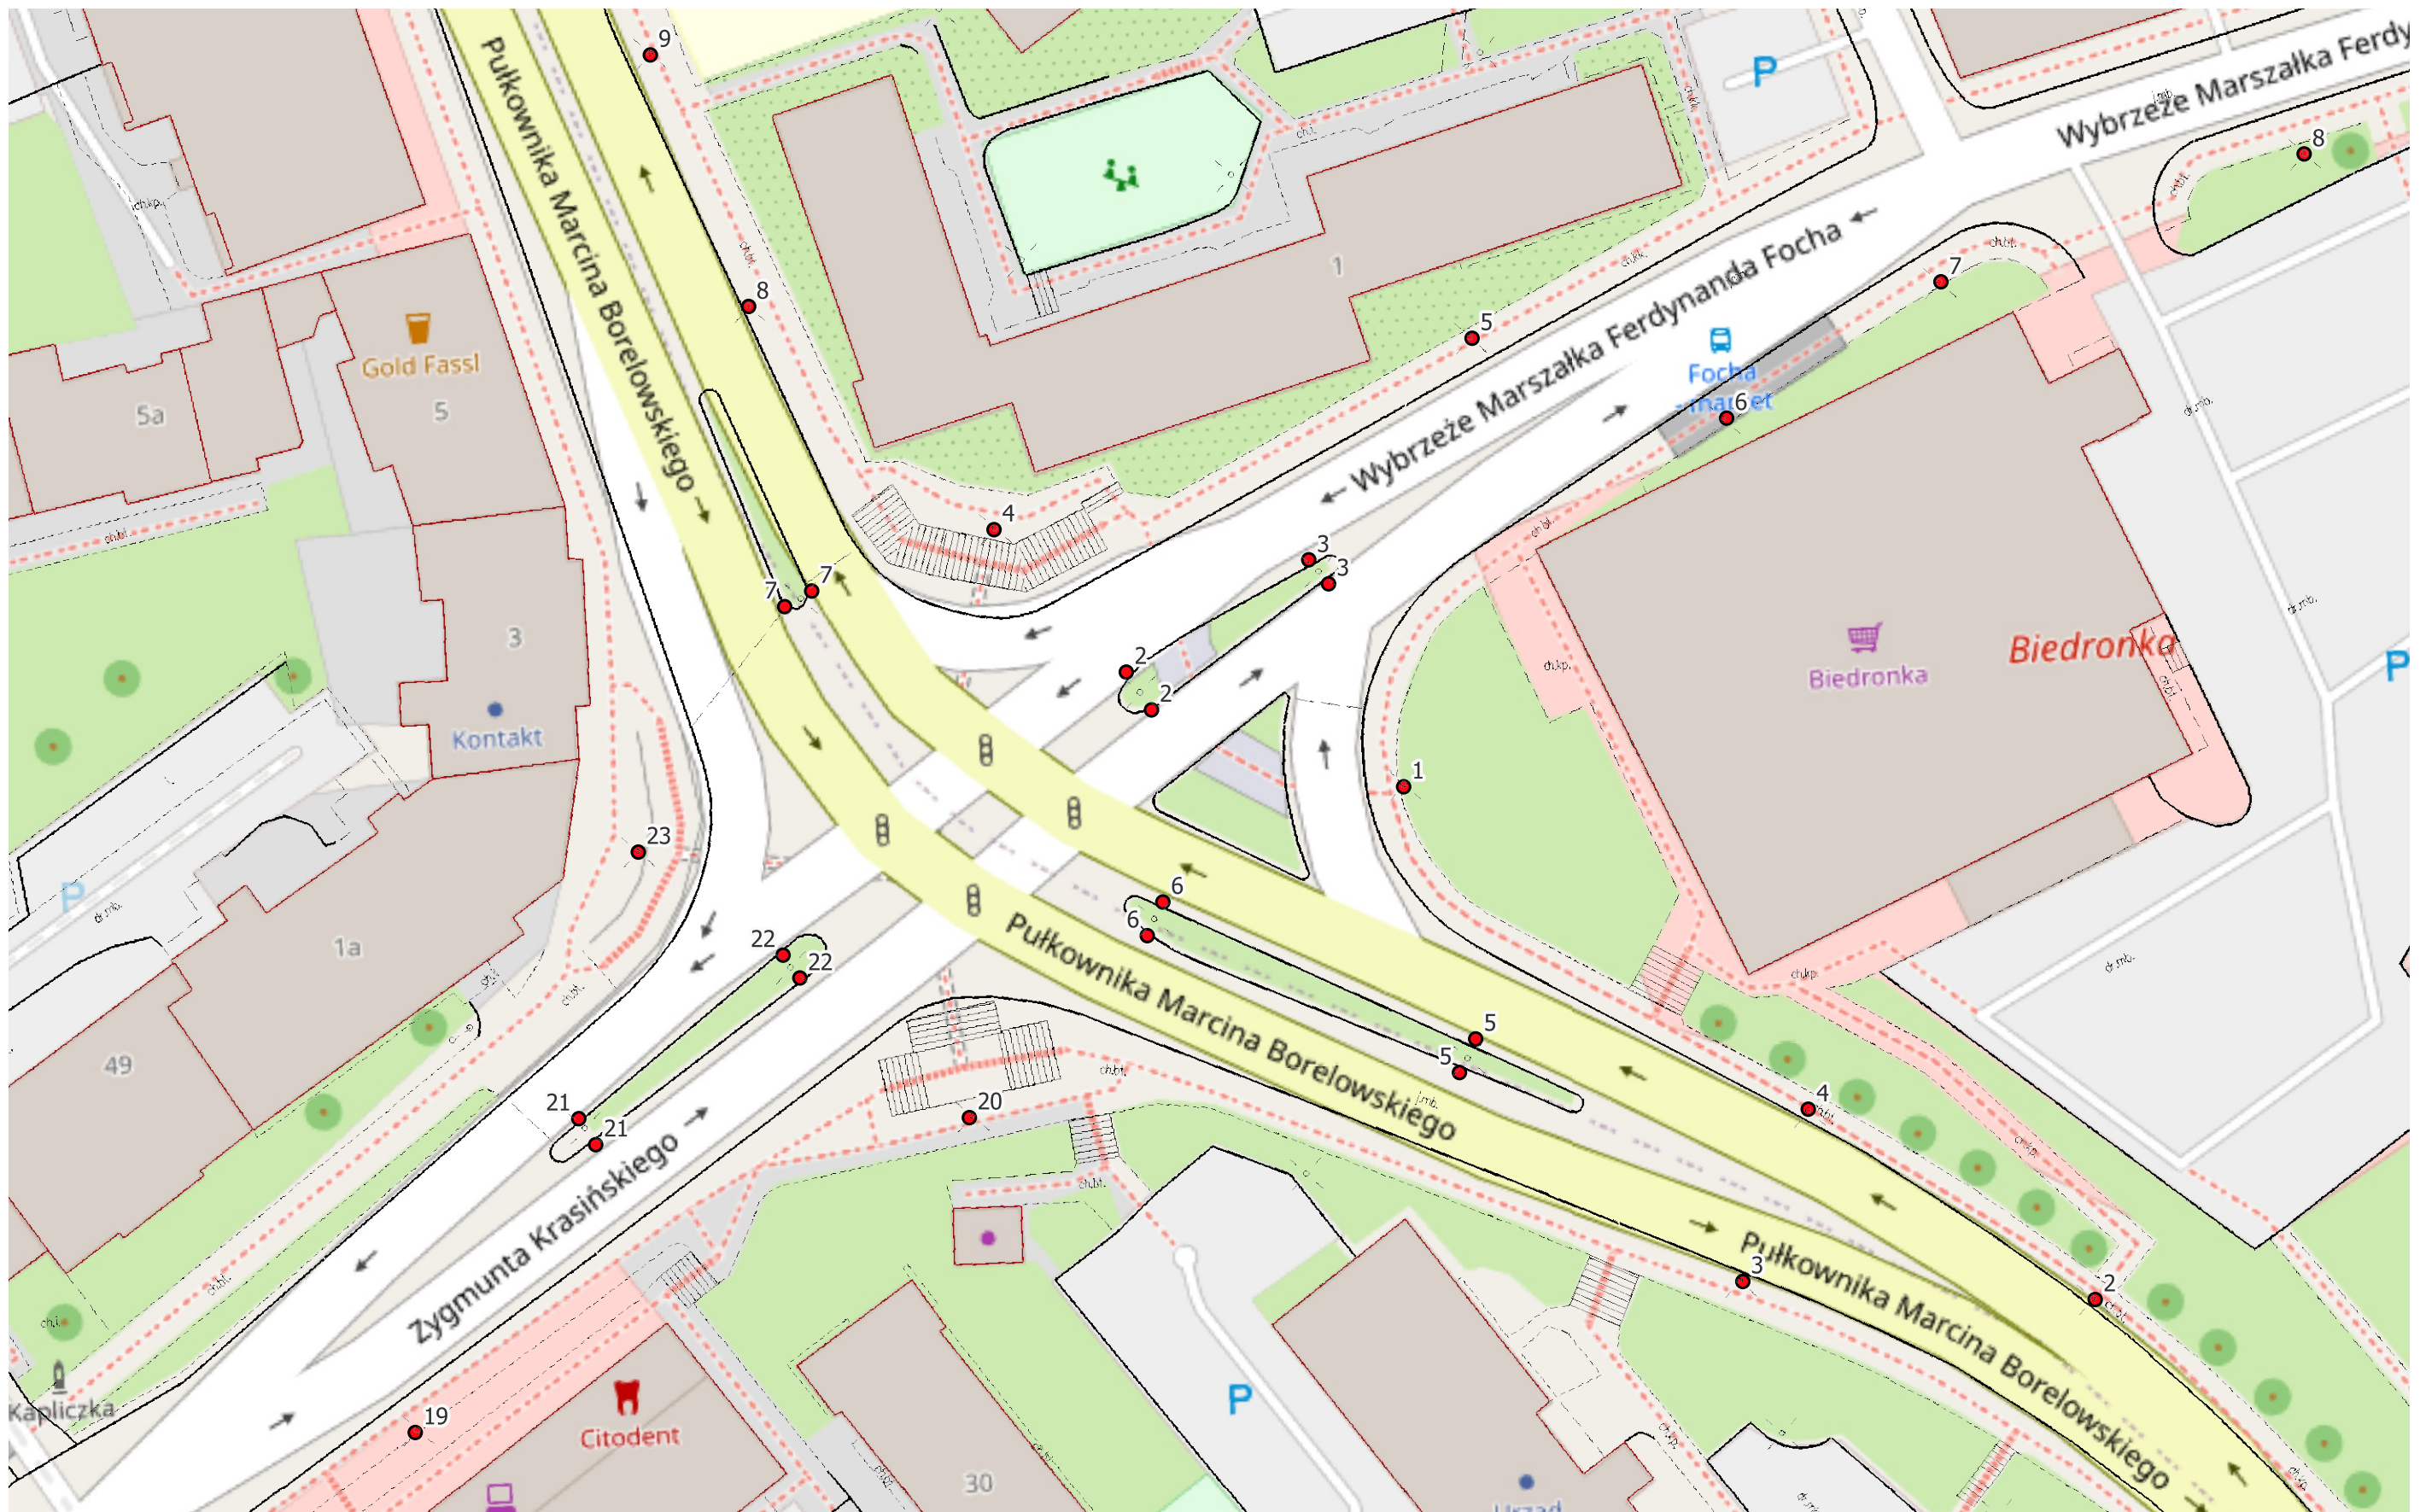

• Lokalizacja punktów oświetleniowych

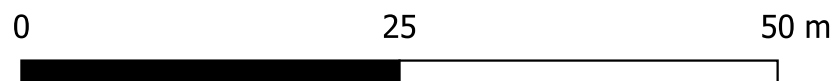


SKALA: 1: 500

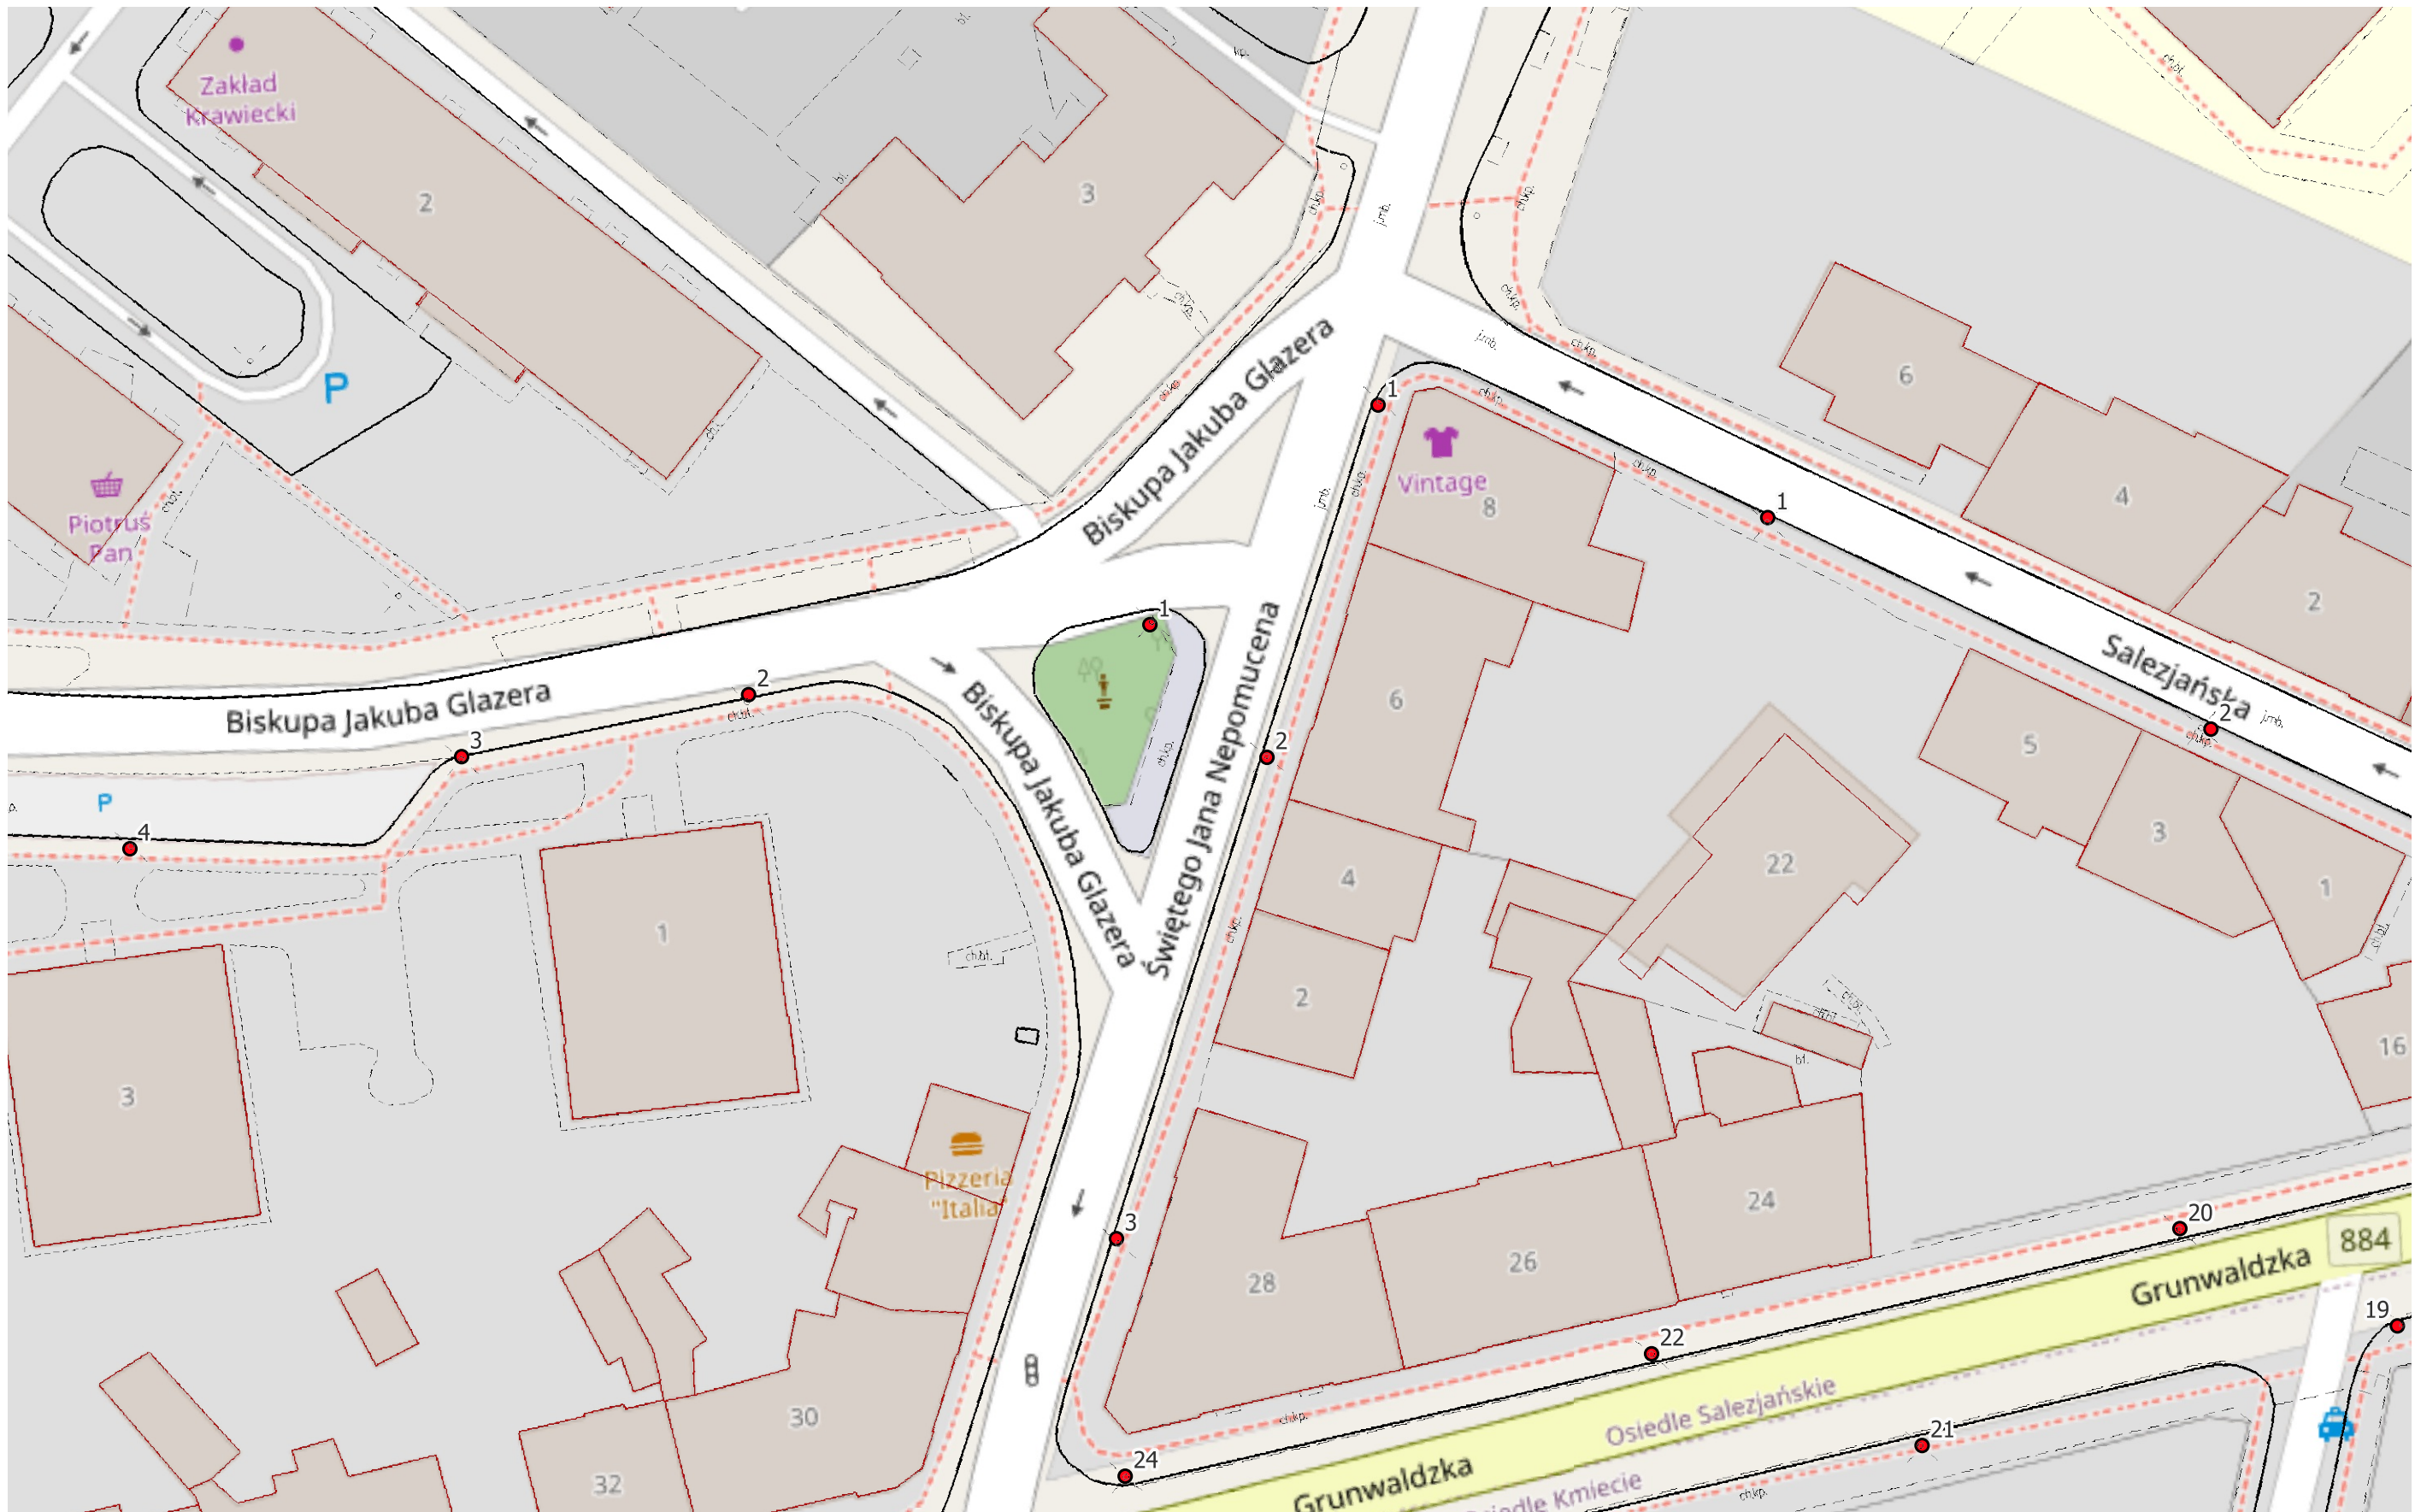


• Lokalizacja punktów oświetleniowych

SKALA: 1: 500

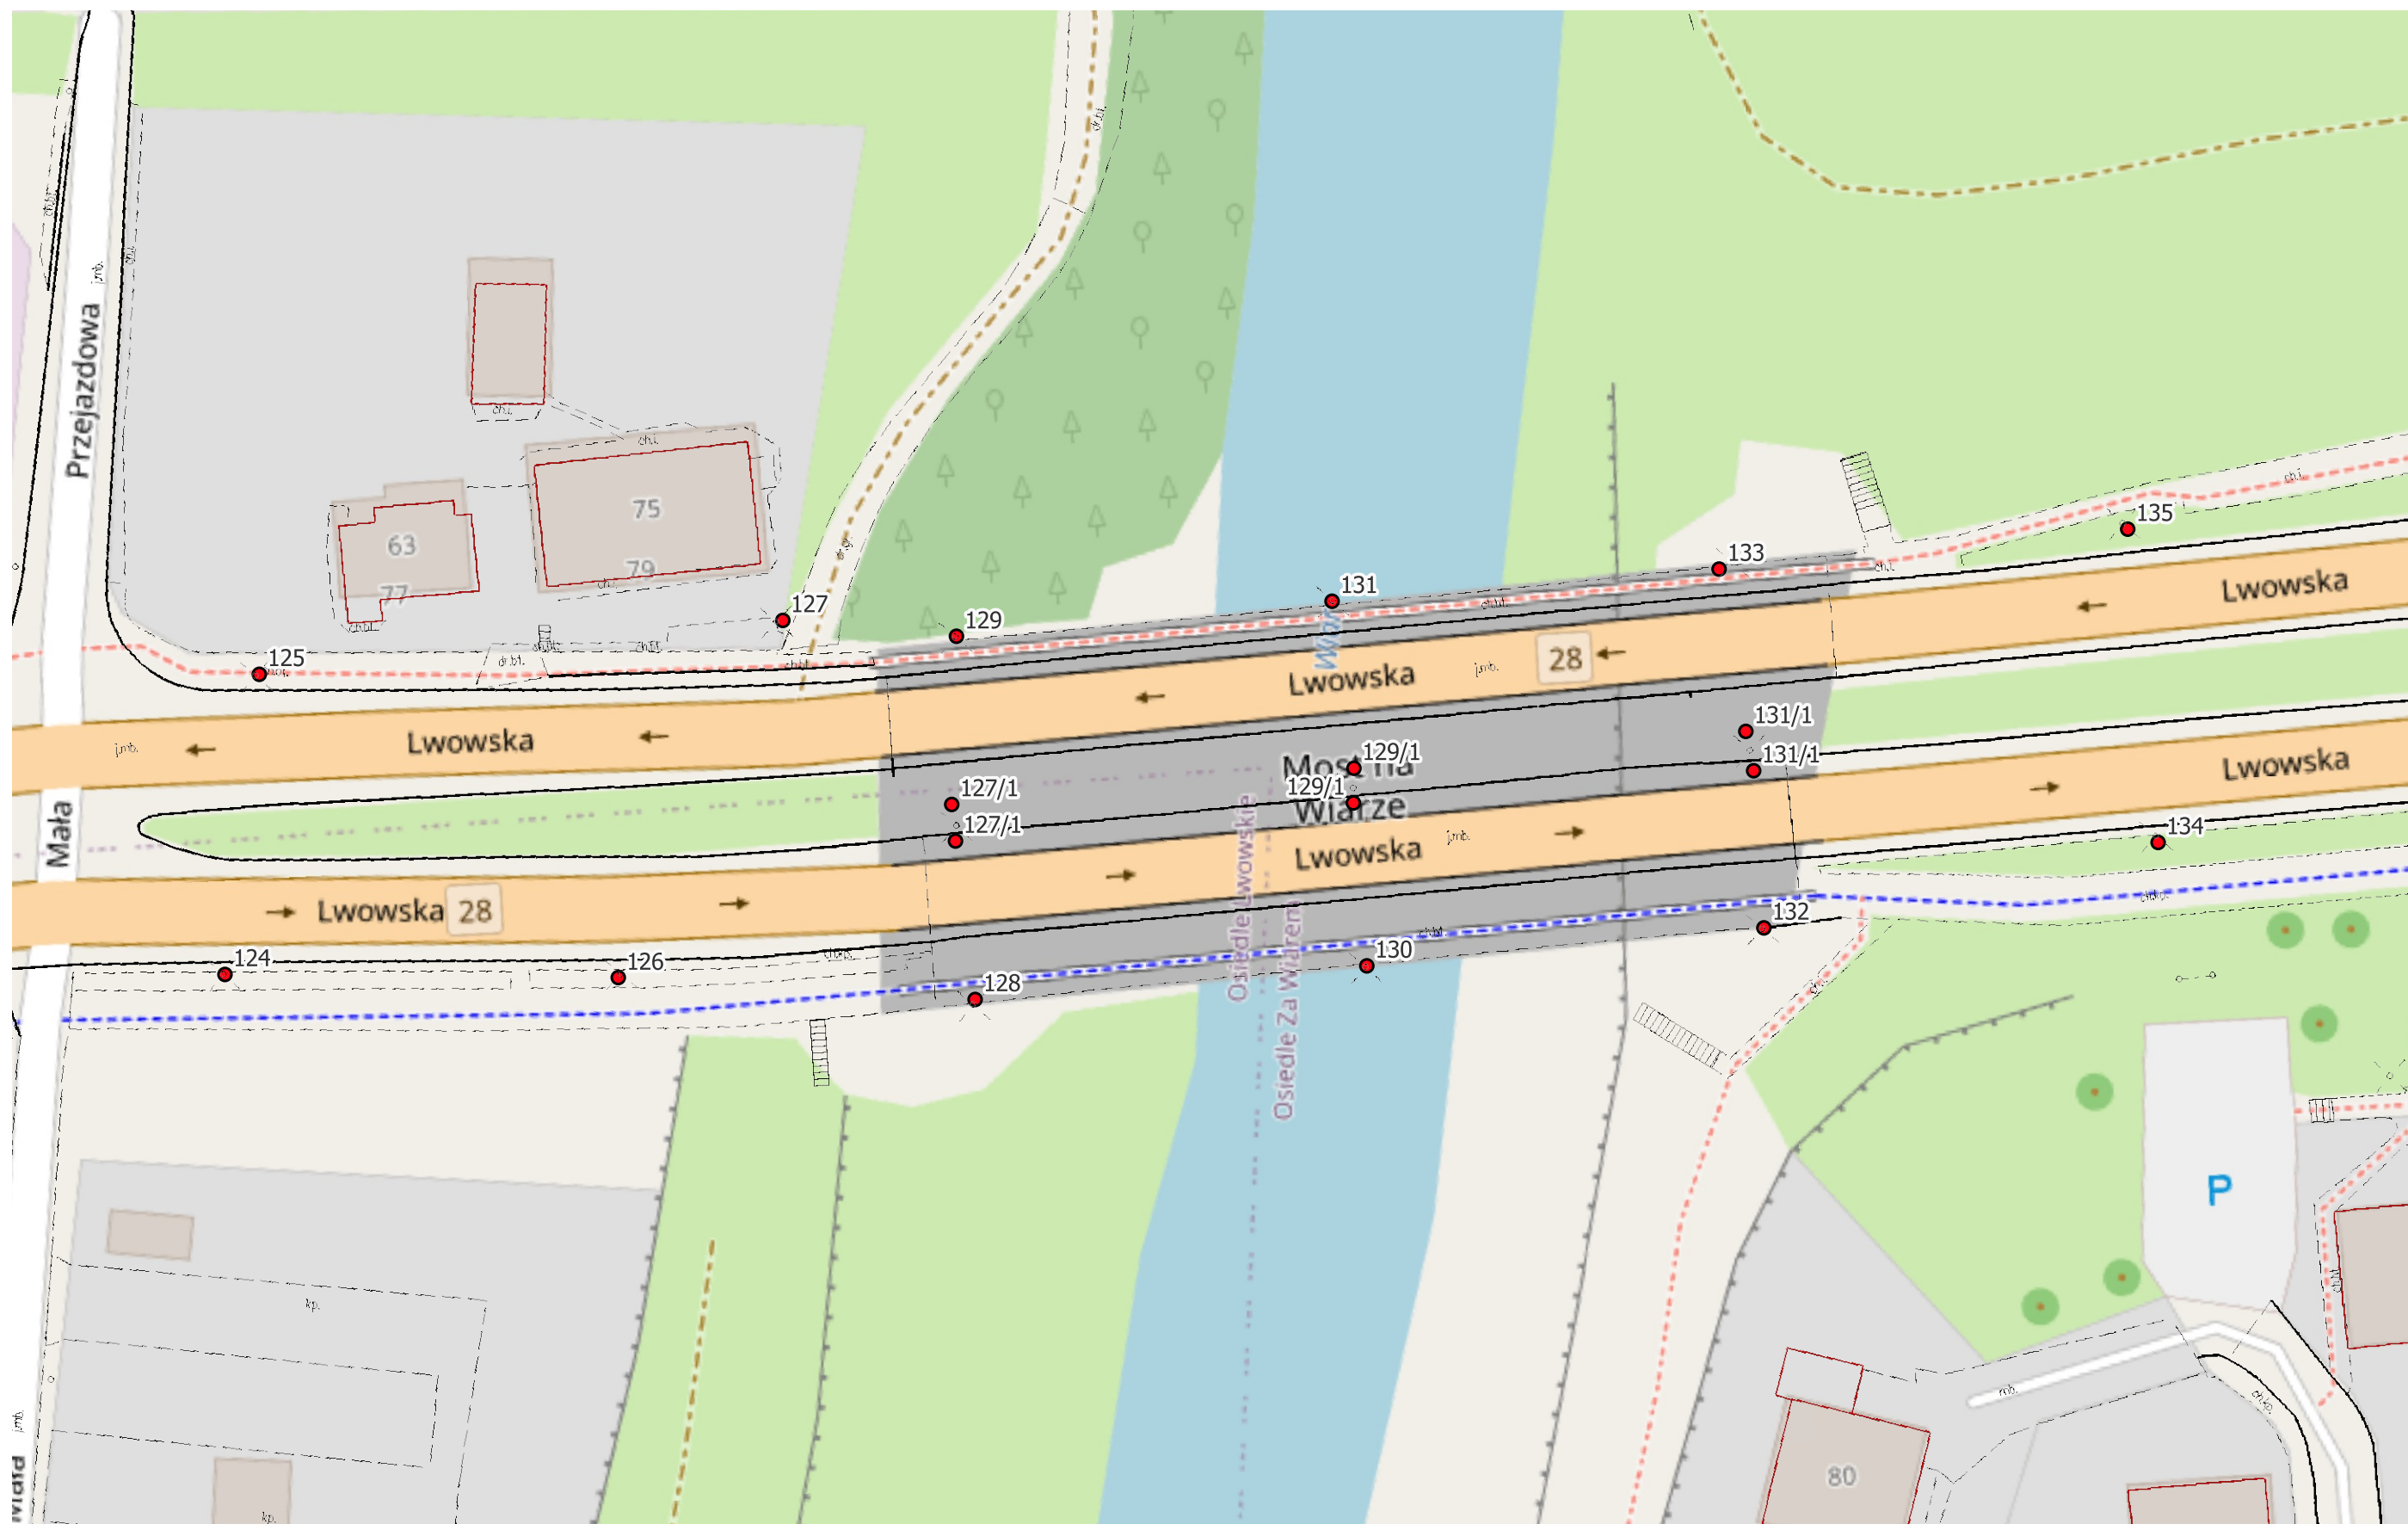

- Lokalizacja punktów oświetleniowych

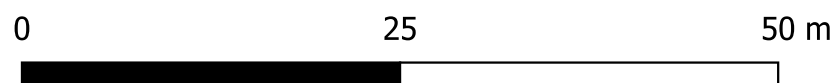

SKALA: 1: 500