



dz. 186

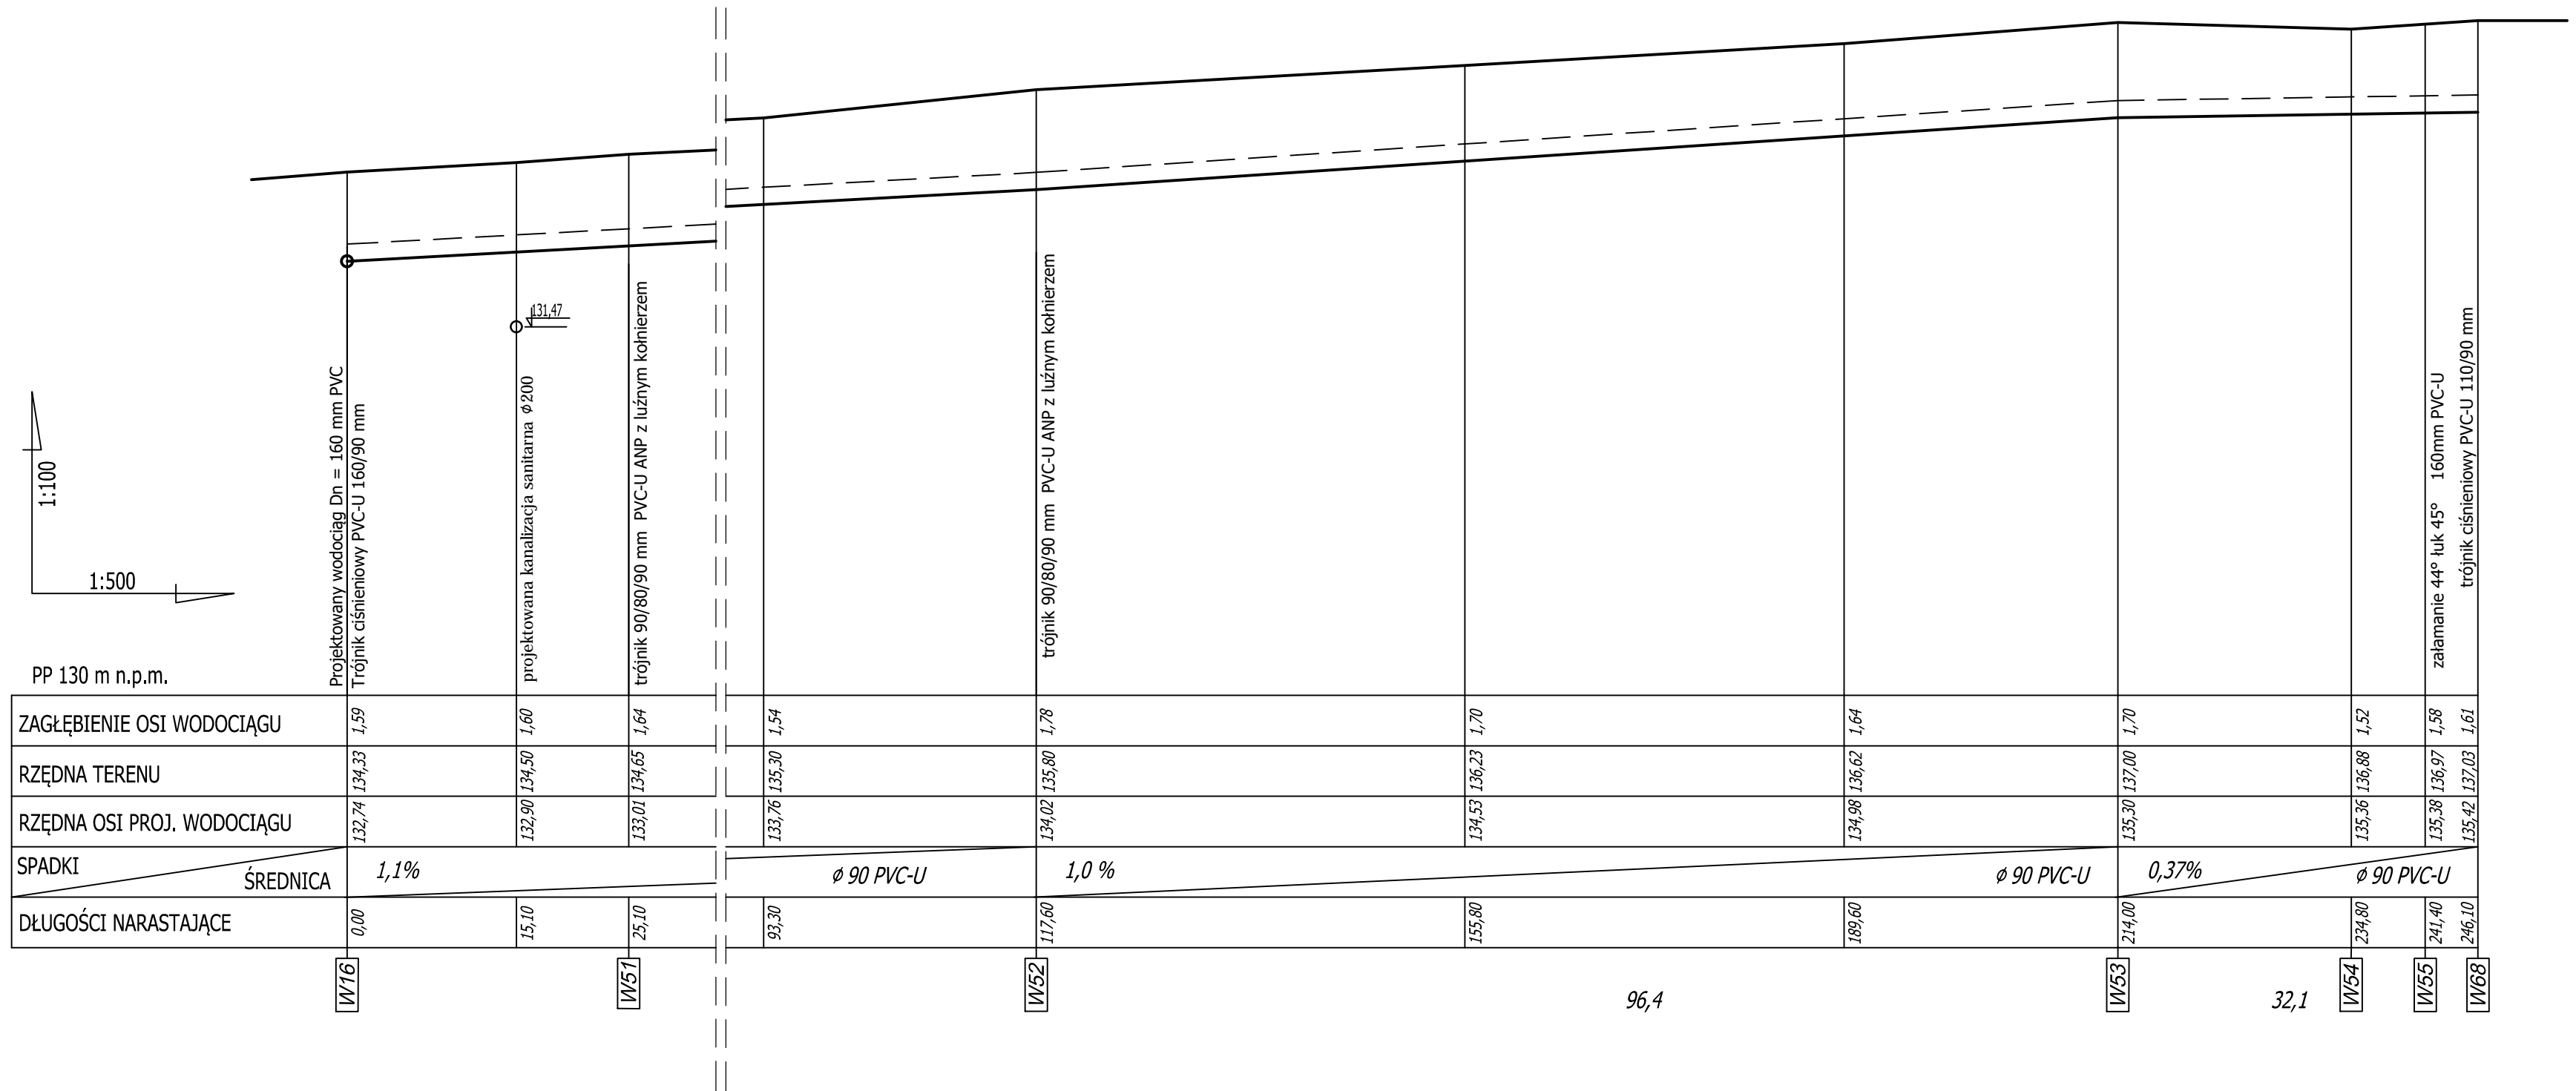

		Green Sys Marek Miłosz Wróblew 15; 95-035 Ozorków	
NAZWA I ADRES INWESTORA		Gmina Parzęczew ul. Południowa 1; 95-045 Parzęczew	
NAZWA INWESTYCJI		DATA kwiecień 2022	
Budowa sieci wodociągowej do nowego osiedla mieszkaniowego w miejscowości Parzęczew		SKALA 1:100/500	
ADRES		NR RYS.	
obręb Parzęczew; Gmina Parzęczew		2.4	
PRZEDMIOT RYSUNKU			
PROFIL PODŁUŻNY SIECI WODOCIĄGOWEJ			
PROJEKTANT		PODPIS	
mgr inż. Michał Miłosz upr. nr LOD/4214/PBS/20			