
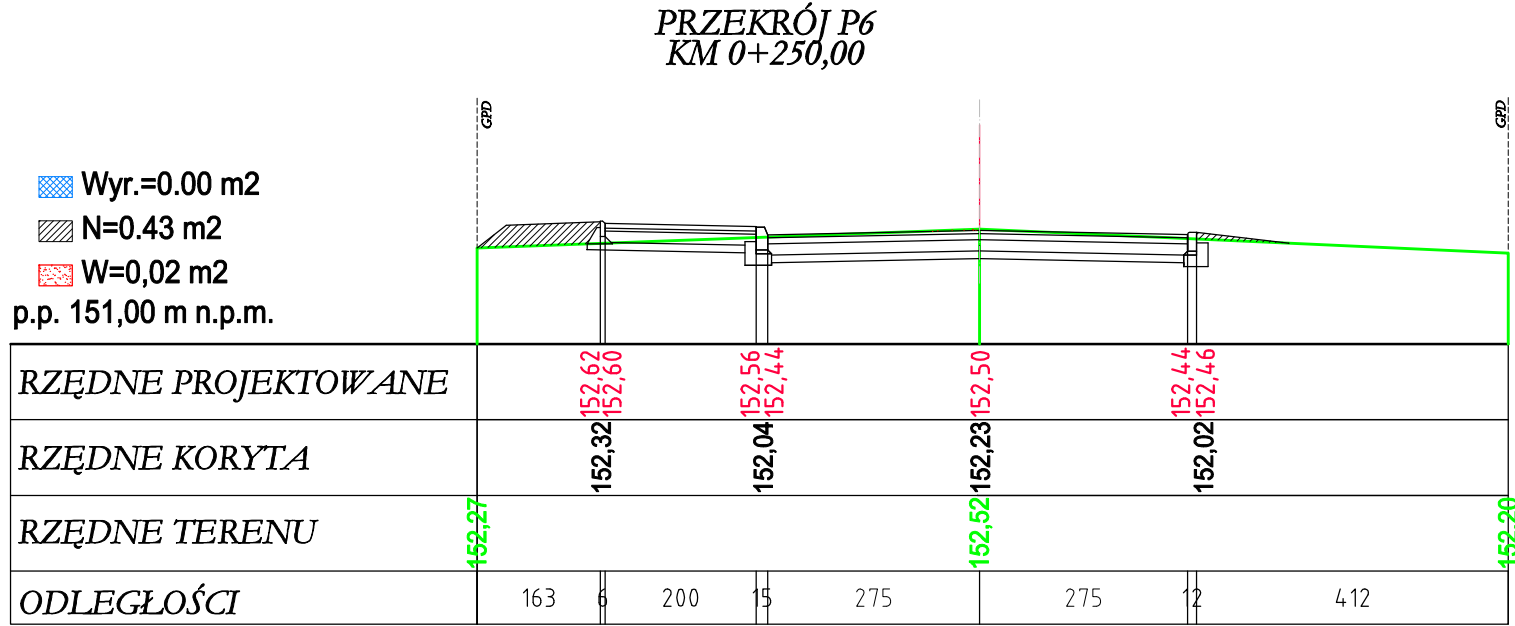
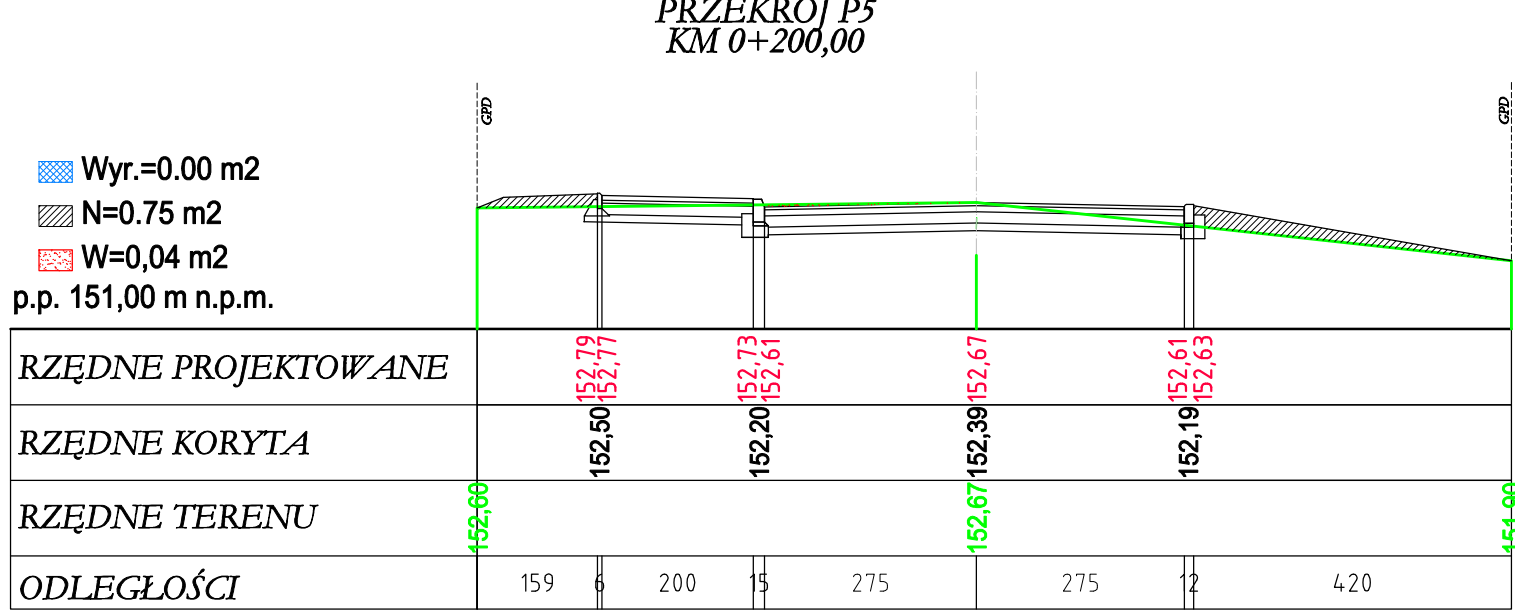
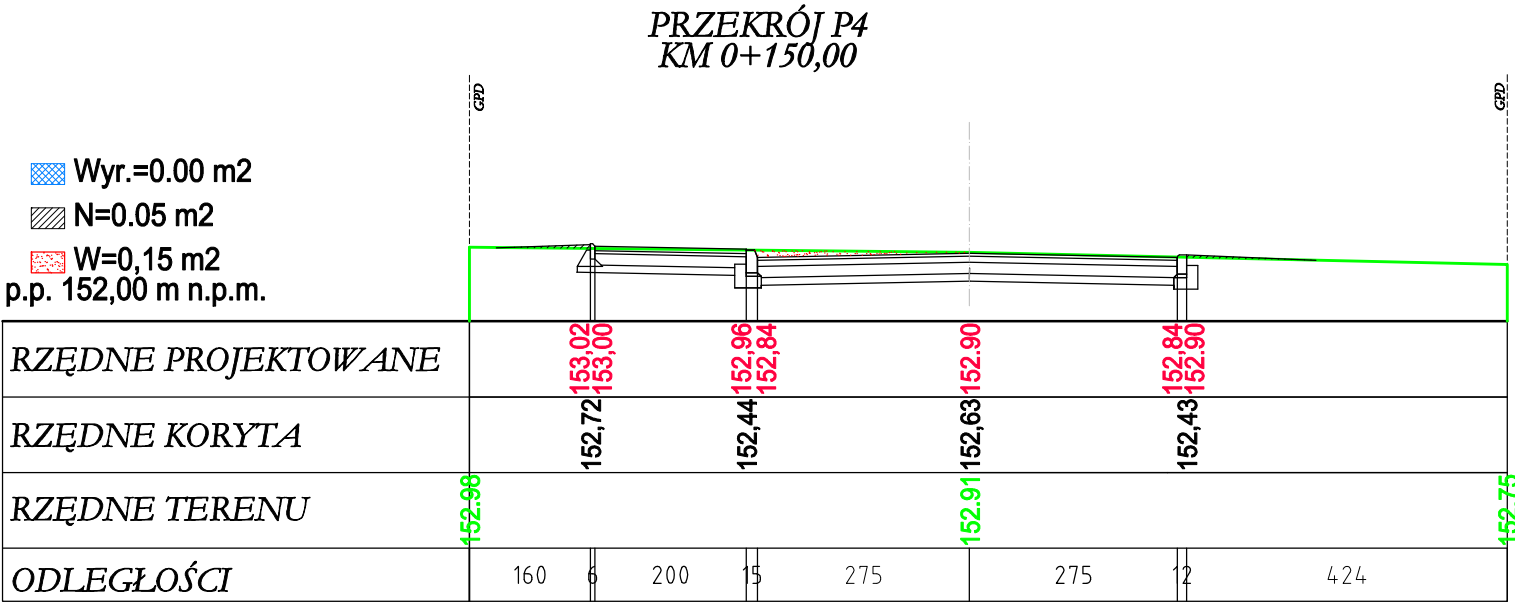
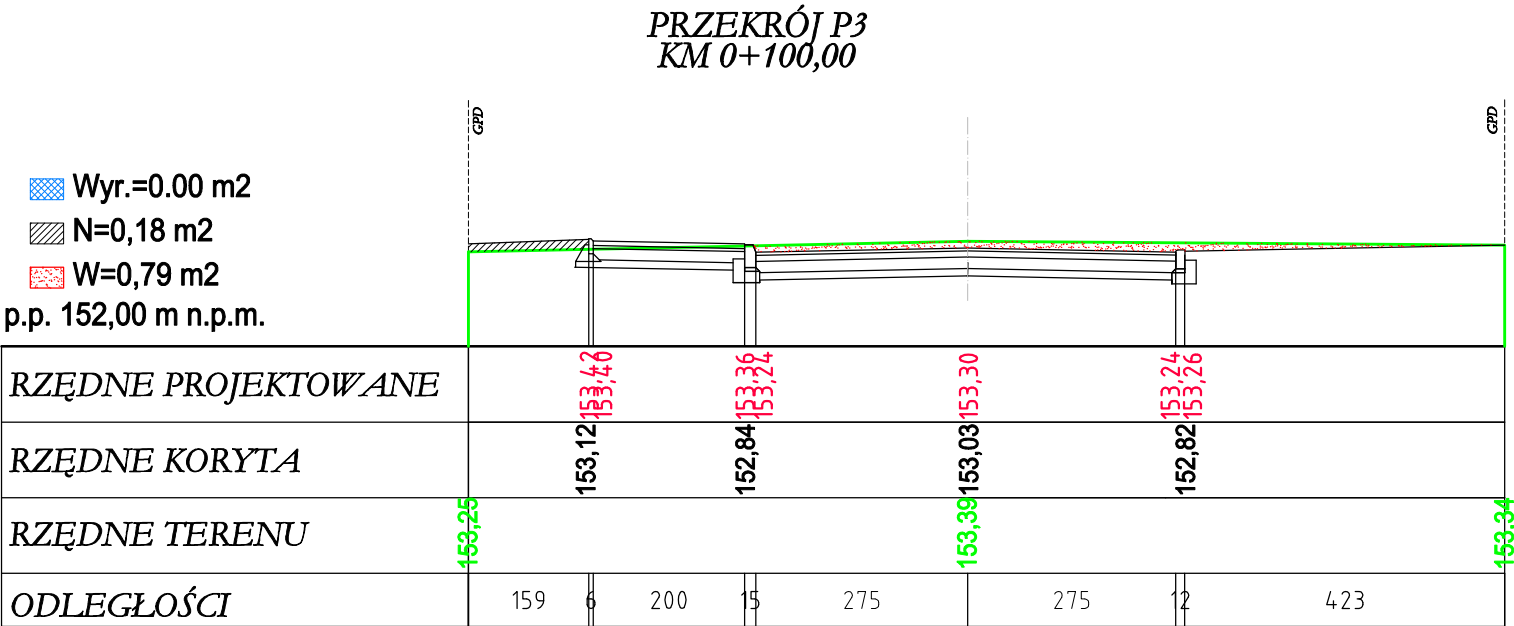
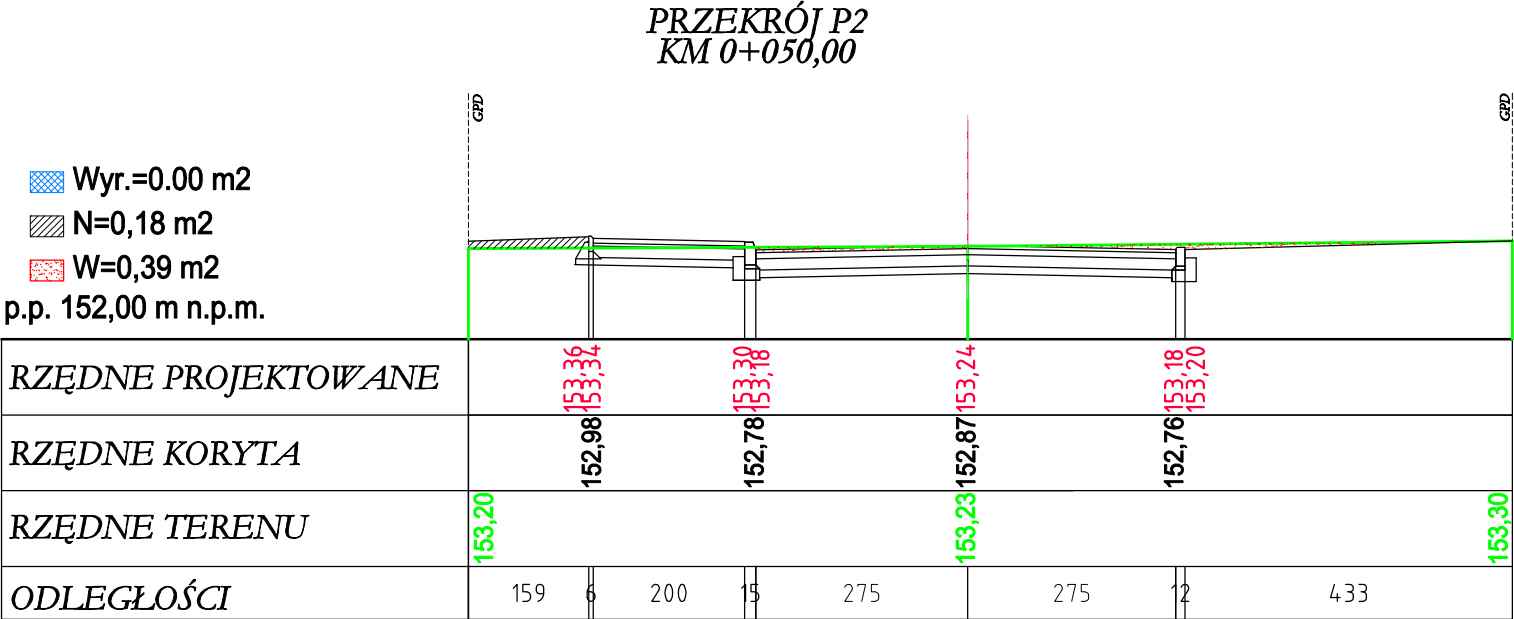


PROJEKT

PRZEKROJE  
POPRZECZNE  
SKALA 1:100

Inwestor	Gmina Miedzyrzec Podlaski			IMIĘ I NAZWISKO	NR.UPRAWNIENI	PODPIS
Adres	ul.Warszawska 20, 21-560 Miedzyrzec Podlaski		Projektant	G.Waszczyk	LUB/0152/PWOD/11	
Inwestycja	Przebudowa drogi wewn?trznej w m.Strzak?y		Opracował	M.Kotłodziejczyk	inż. bud. drog	
Adres	Strzak?y dz.nr ewid 370					
Obiekt	droga wewn?trzna	Skala	1/100			
Nazwa rysunku			<div>URZĄDZ PROJEKTOWE <b>MIDTECH</b> MICHAŁ KOŁODZIEJCZYK 21-400 Łasków ul. Trańskowska 46 NIP: 525 212 16 49 KRS: 00001894 003 770 Tel: 8 699 871 397 midtech.bskw@gmail.com www.midtechbbskwa.pl</div>			
PRZKROJE POPRZECZNE						
Branża						
Data						
drogowa		01.2022				

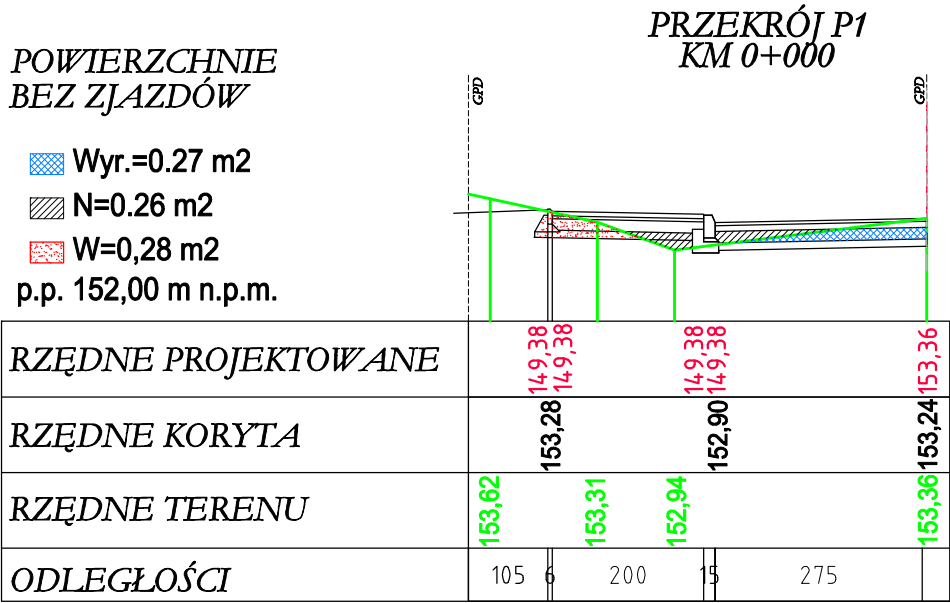

PRAWA AUTORSKIE DO TEGO RYSUNKU PRZYSŁUGUJĄ. USŁUGI PROJEKTOWE MIDTECH MICHAŁ KOŁODZIEJCZYK BEZ ZGODY KOPIOWANIE I WYKORZYSTYWANIE WYSUNKU JEST NIELEGALNE.