


Inwestor	Gmina Miedzyrzec Podlaski			IMIĘ I NAZWISKO	NR.UPRAWNIENÍ	PODPIS
Adres	ul.Warszawska 20, 21-560 Mídyrzec Podlaski		Projektant	G.Waszczyk	LUB/0152/PWOD/11	
Inwestycja	Przebudowa drogi wewn?trzej w m.Strzak?y		Opracował	M.Kotodziejczyk	inż. bud. drog	
Adres	Strzak?y dz.nr ewid 370					
Obiekt	droga wewn?trzna	Skala	1:50			
Nazwa rysunku			<div><div>USŁUGI PROJEKTOWE</div><div>MIDTECH</div><div>MICHAŁ KOTODZIEJCZYK</div><div>21-400 Lubów ul.Truskawiec 45</div><div>NIP: 525 95 95 69 REGON: 384 693 778</div><div>Tel: 0 660 871 267</div><div>midtech.lubow@gmail.com www.midtechlubow.pl</div></div>			
ZJAZD ULICZNY PLAN SYTUACYJNY						
Branża	drogowa	Data	01.2022			

ZJAZD - PLAN SYTUACYJNY


Skala 1:50

PROJEKT

PRAWA AUTORSKIE DO TEGO RYSUNKU PRZYSŁUGUJĄ USŁUGI PROJEKTOWE MIDTECH MICHAŁ KOŁODZIEJCZYK BEZ ZGODY KOPIOWANIE I WYKORZYSTYWANIE W SUNKU JEST NIELEGALNE.

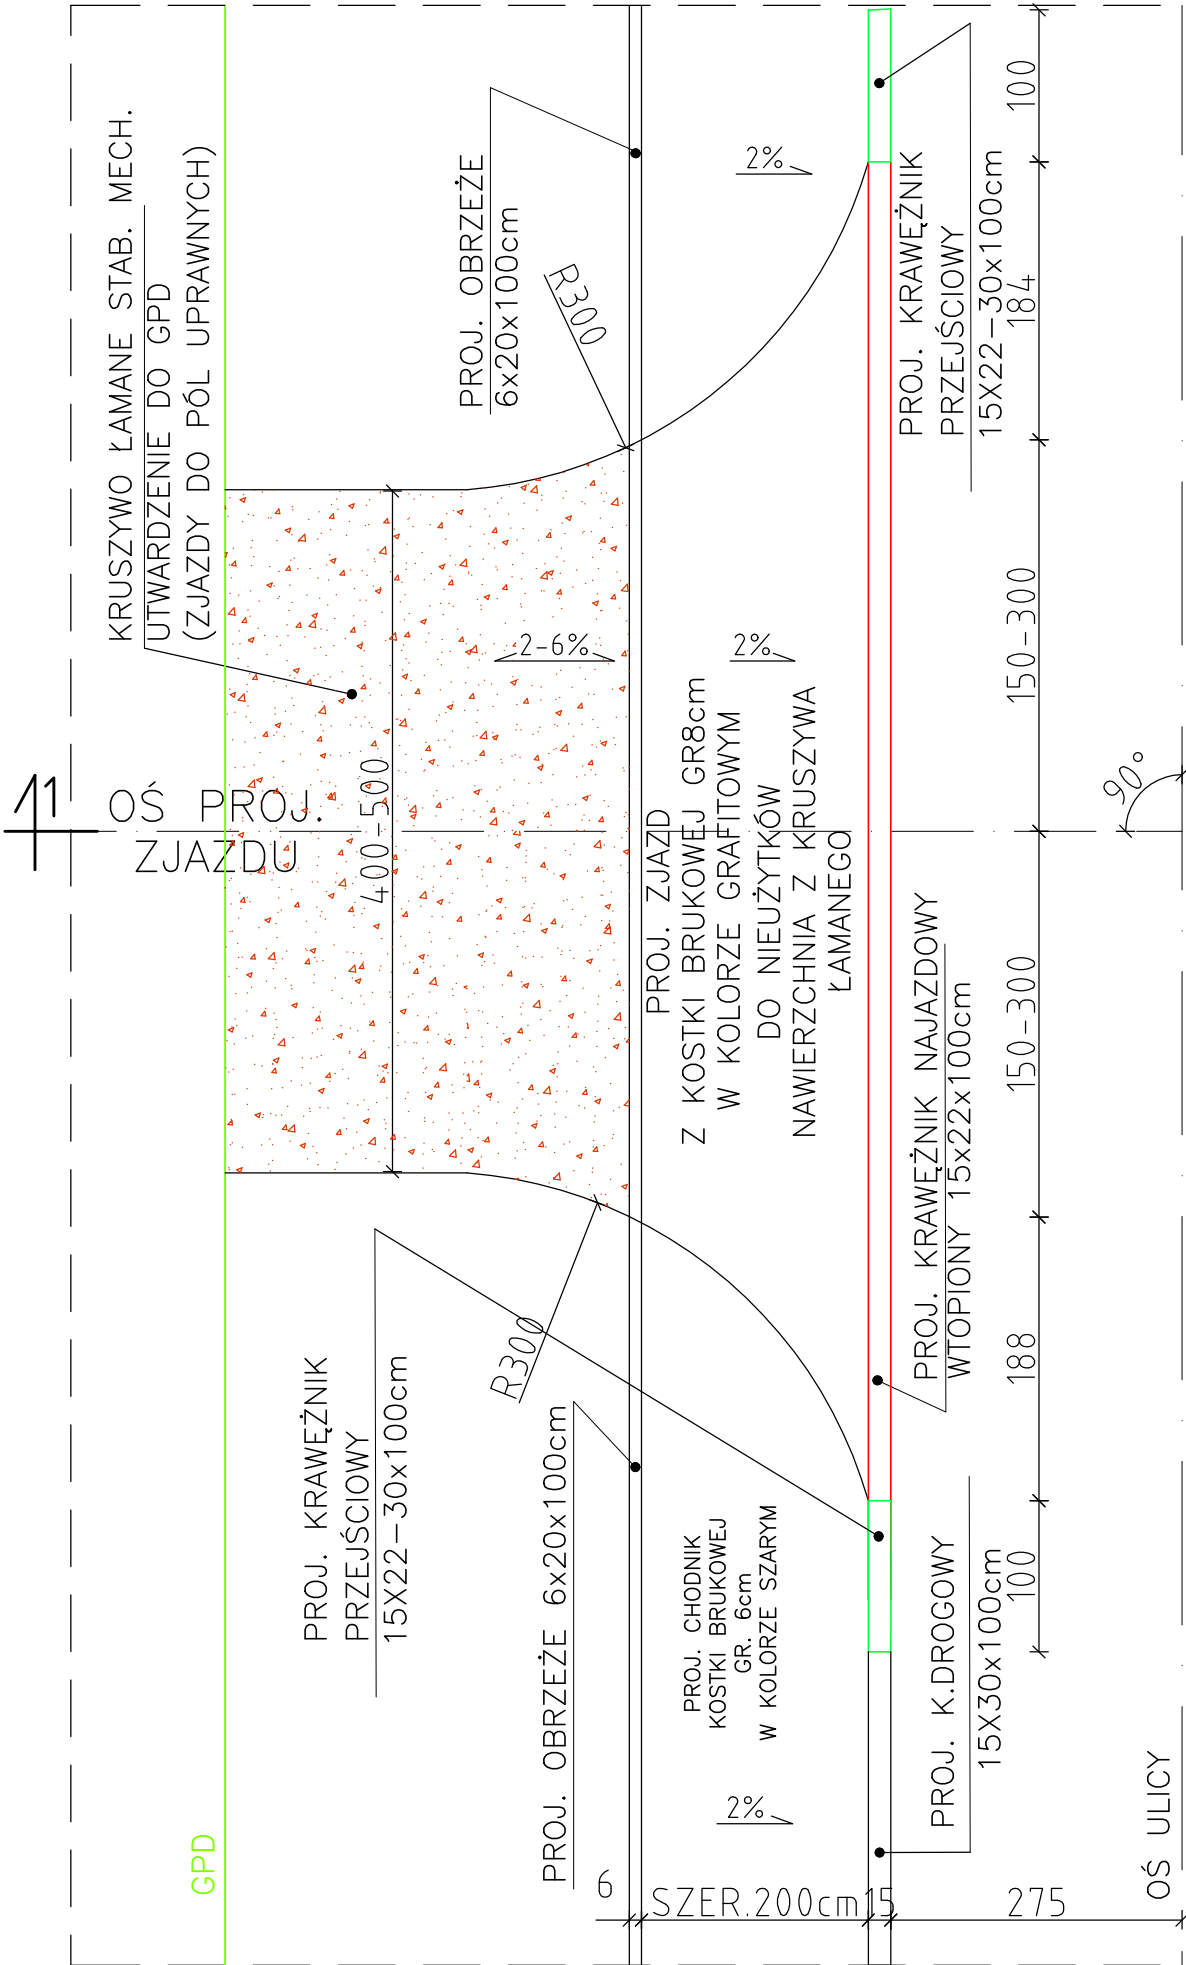

ZJAZD DO PÓŁ UPRAWNYCH

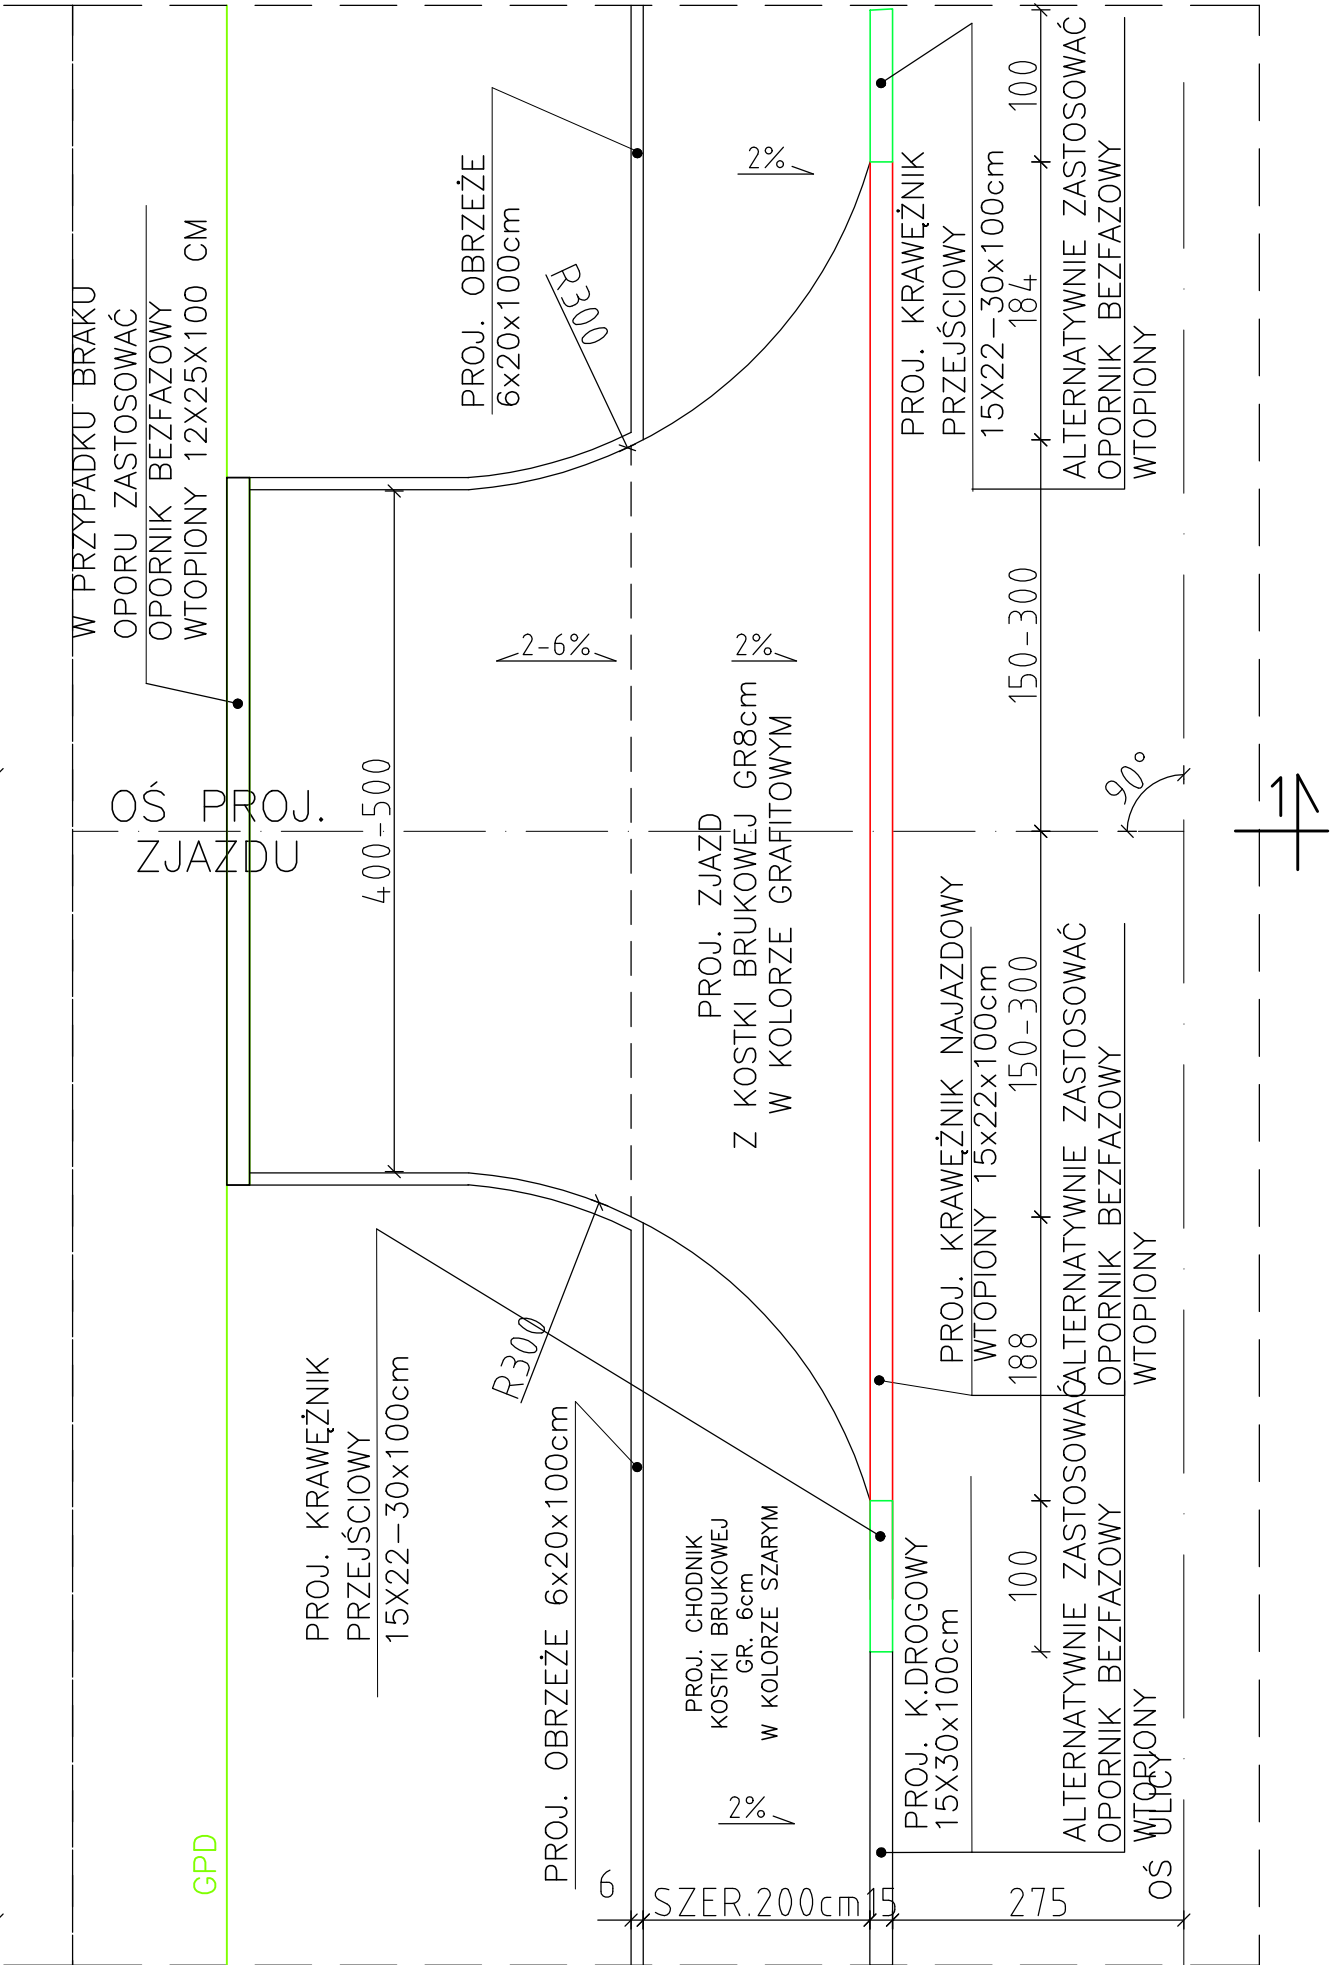

ZJAZD DO DZIAŁEK PRZYLEGLYCH