UKŁAD FUNKCJONALNY SAL
RZUT B

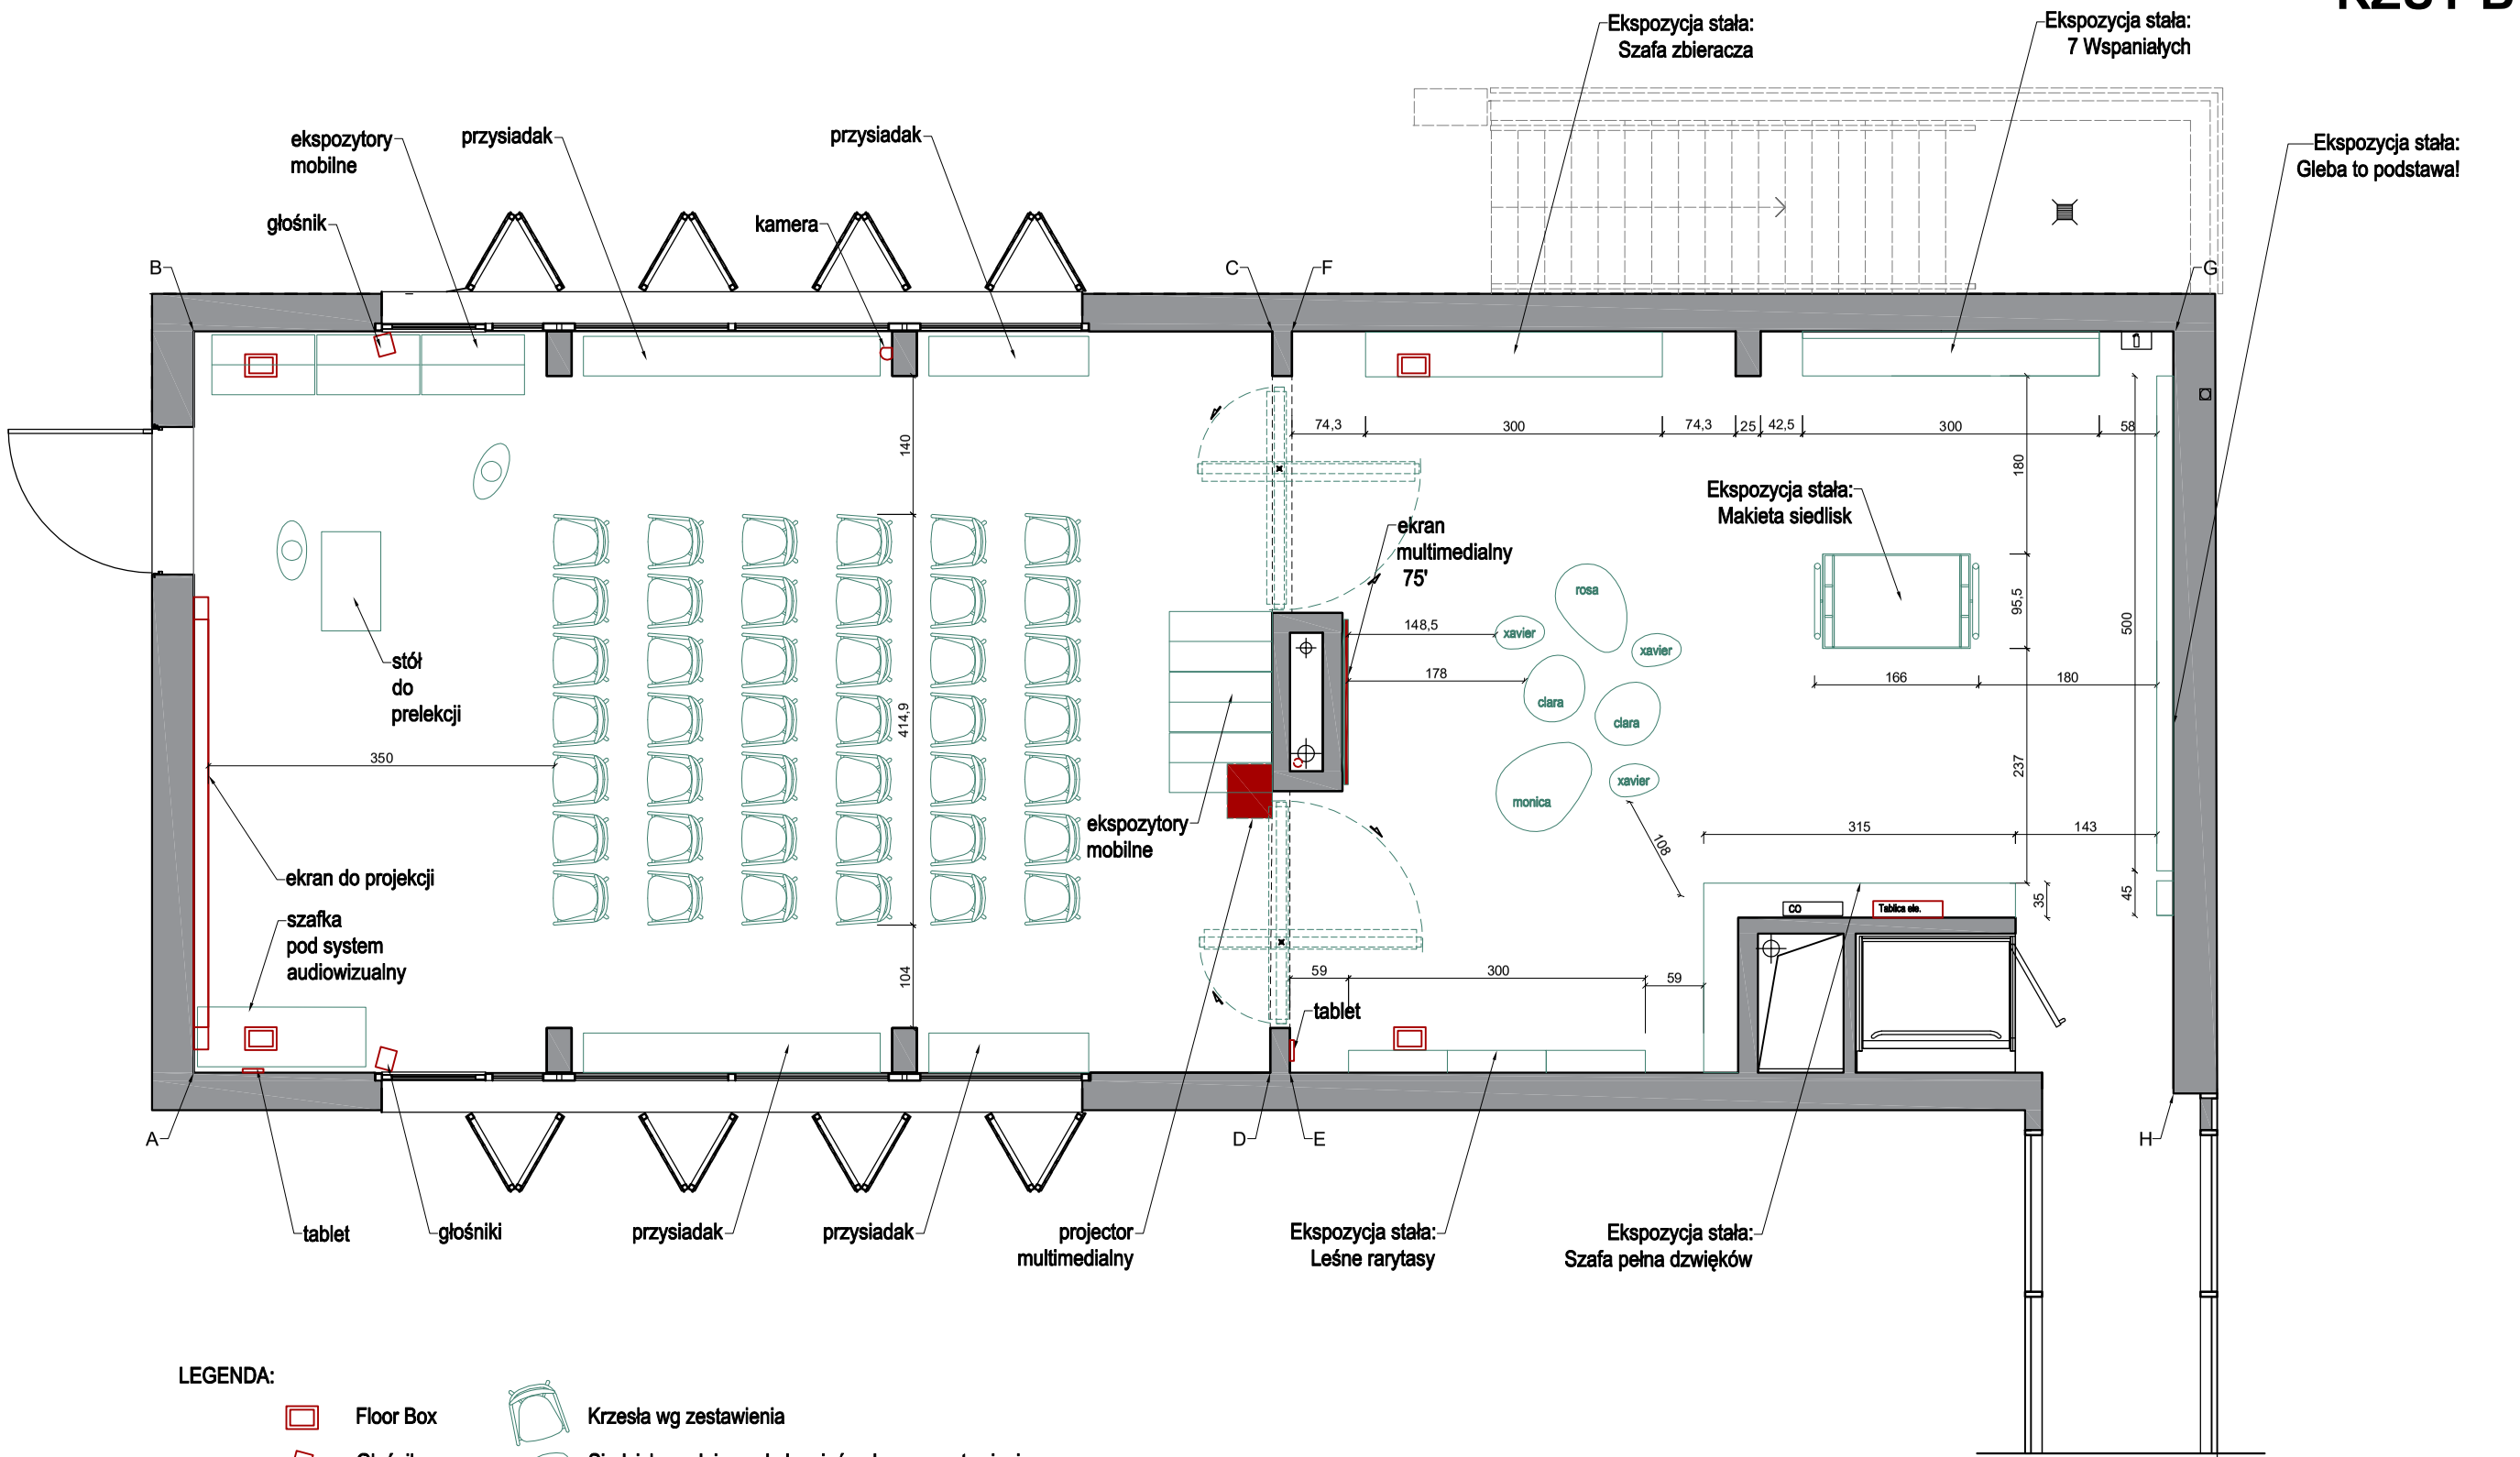

LEGENDA:

- Floor Box
- Głośnik
- Kamera
- Krzesła wg zestawienia
- Siedziska wełniane ala kamień polny wg zestawienia
- Gaśnica

OPIS:

Ekspzytor wykonany z płyty dekoracyjnej 19 mm z włókien drzewnych, barwionych w masie ekologicznymi barwnikami - kolor czarny.
Należy przedstwić Inwestorowi próbkę kolorystyczną materiału do zatwierdzenia.
W gablotach użyć szkała ekspozycyjnego typu true vue.

UWAGI:

1.Wymiary podano w centymetrach, pomiar wykonawczy zabudów po stronie WYKONAWCY.
2. Wszelkie odstępstwa i zmiany od projektu należy uzgodnić z projektantem i inwestorem. W razie niejasności kontaktować się z projektantem.

ZESPÓŁ PROJEKTOWY/ PROJECT TEAM:

IMIĘ I NAZWISKO/ NAME & SURNAME:	Kontakt:	Podpis:
mgr inż. arch. Kaja Poberężny	+48 607 173 739 kaja@poberezny.eu	
mgr inż. arch. Michał Podgórczyk	+48 604 875 443 michal@podgorczyk.pl	

PRAWA AUTORSKIE/ COPYRIGHTS:
INFORMACJE ZAWARTE NA RYSUNKU MOGĄ BYĆ WYKORZYSTANE TYLKO DLA CELÓW PROJEKTU, DLA KTÓREGO ZOSTAŁY WYDANE. INFORMACJE NIE MOGĄ BYĆ POD ŻADNYM POZOREM ZMIENIANE, UZUPEŁNIANE, LUB USUWANE. JEŻELI WYMAGANE JEST WPROWADZENIE ZMIAN NA RYSUNKU TO MUSZĄ ONE BYĆ DOKONANE WYŁĄCZNIE PRZEZ AUTORA RYSUNKU. RYSUNEK ANI ŻADNA CZĘŚĆ INFORMACJI NA NIM ZAWARTA NIE MOŻE BYĆ POWIELANA BEZ UPRZEDNIEJ ZGODY AUTORA.

INWESTYCJA / INVESTMENT:	Ekspozycja wystawiennicza w nowych budynkach LOB "Marszewo"
INWESTOR / CLIENT:	LOB Marszewo
TYTUŁ RYS. / DRAWING TITLE:	Układ funkcjonalny sal - Rzut B
AUTOR/ AUTHOR:	Pracownia Projektowa Michał Podgórczyk
SKALA / SCALE:	1:70
NR RYS. / DRAWING NO.	1.2
BRANŻA / LINE:	architektura wnętrz
FAZA / STAGE:	proj. wykonawczy
DATA / DATE:	styczeń 2023