


ZAKRES REMONTU

1. Łazienka 5,66 m²
2. Pokój 0 17,98 m²
3. Pokój 1 16,94 m²
4. łazienka 3,8 m²
5. Klatka schodowa 15,30 m²
6. Korytarz 15 m²

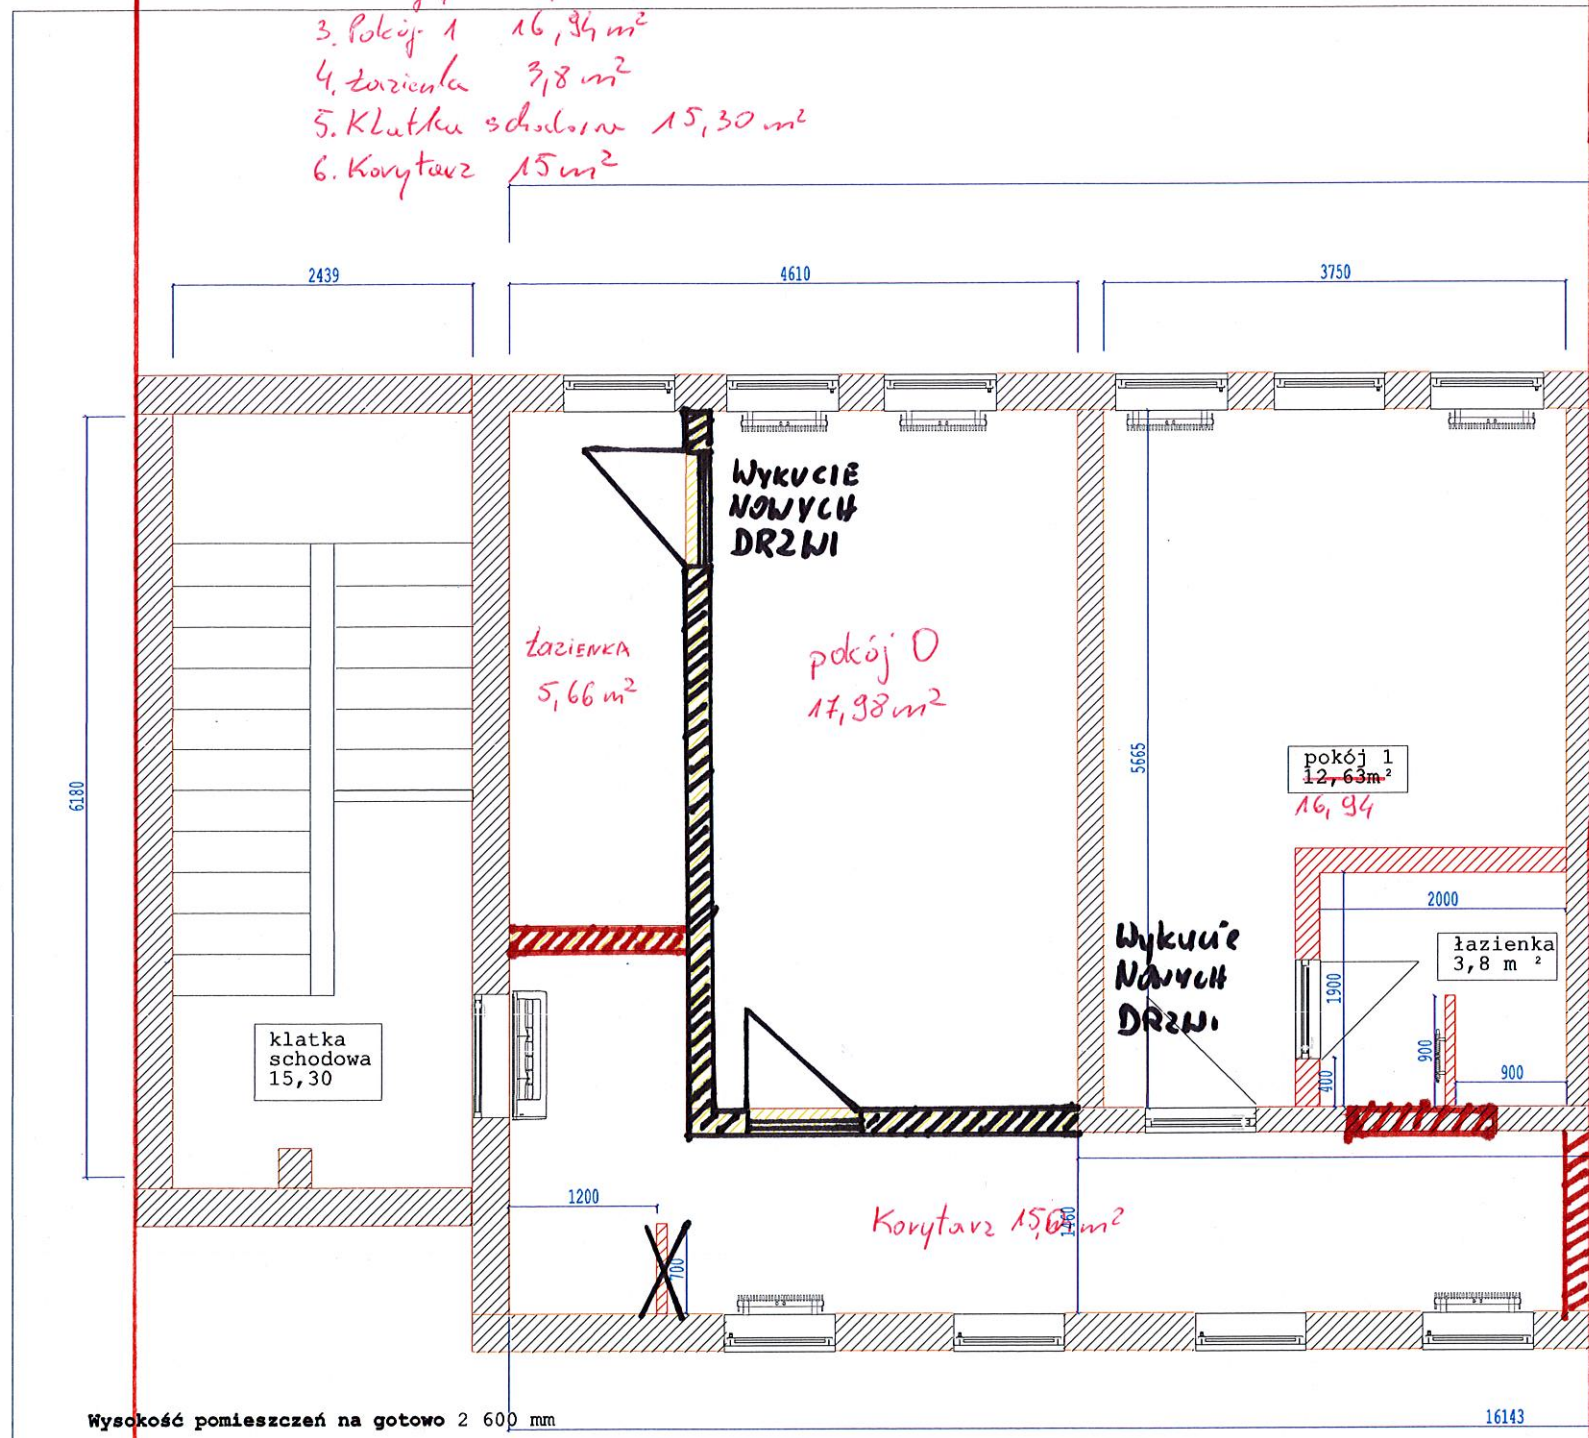

- ściany do wyburzenia
- rozmieszczenie nowych ścian działowych
- ściany istniejące, bez zmian

DESIRE DESIGN Magdalena Kobierska architekt wnętrz	INWESTOR	DOKUMENT
	KOMENDA WOJEWÓDZKIEJ PAŃSTWOWEJ STRAŻY POŻARNEJ W OPOLU	RZUT NOWYCH ŚCIAN I ŚCIAN DO LI BUDYNEK C 1 piętro