


UWAGA:
WSZYSTKIE WYMIARY PODANE NA RYSUNKU
NALEŻY BEZWZGLĘDNIE KAŻDORAZOWO
PRZED ROZPOCZĘCIEM PRAC SPRAWDZIĆ
NA MIEJSCU BUDOWY I W PRZYPADKU
RÓŻNIC LUB ZMIAN WYNIKAJĄCYCH
Z WYMOGÓW TECHNOLOGII DOSTAWCY
SKONTAKTOWAĆ SIĘ Z PROJEKTANTAMI

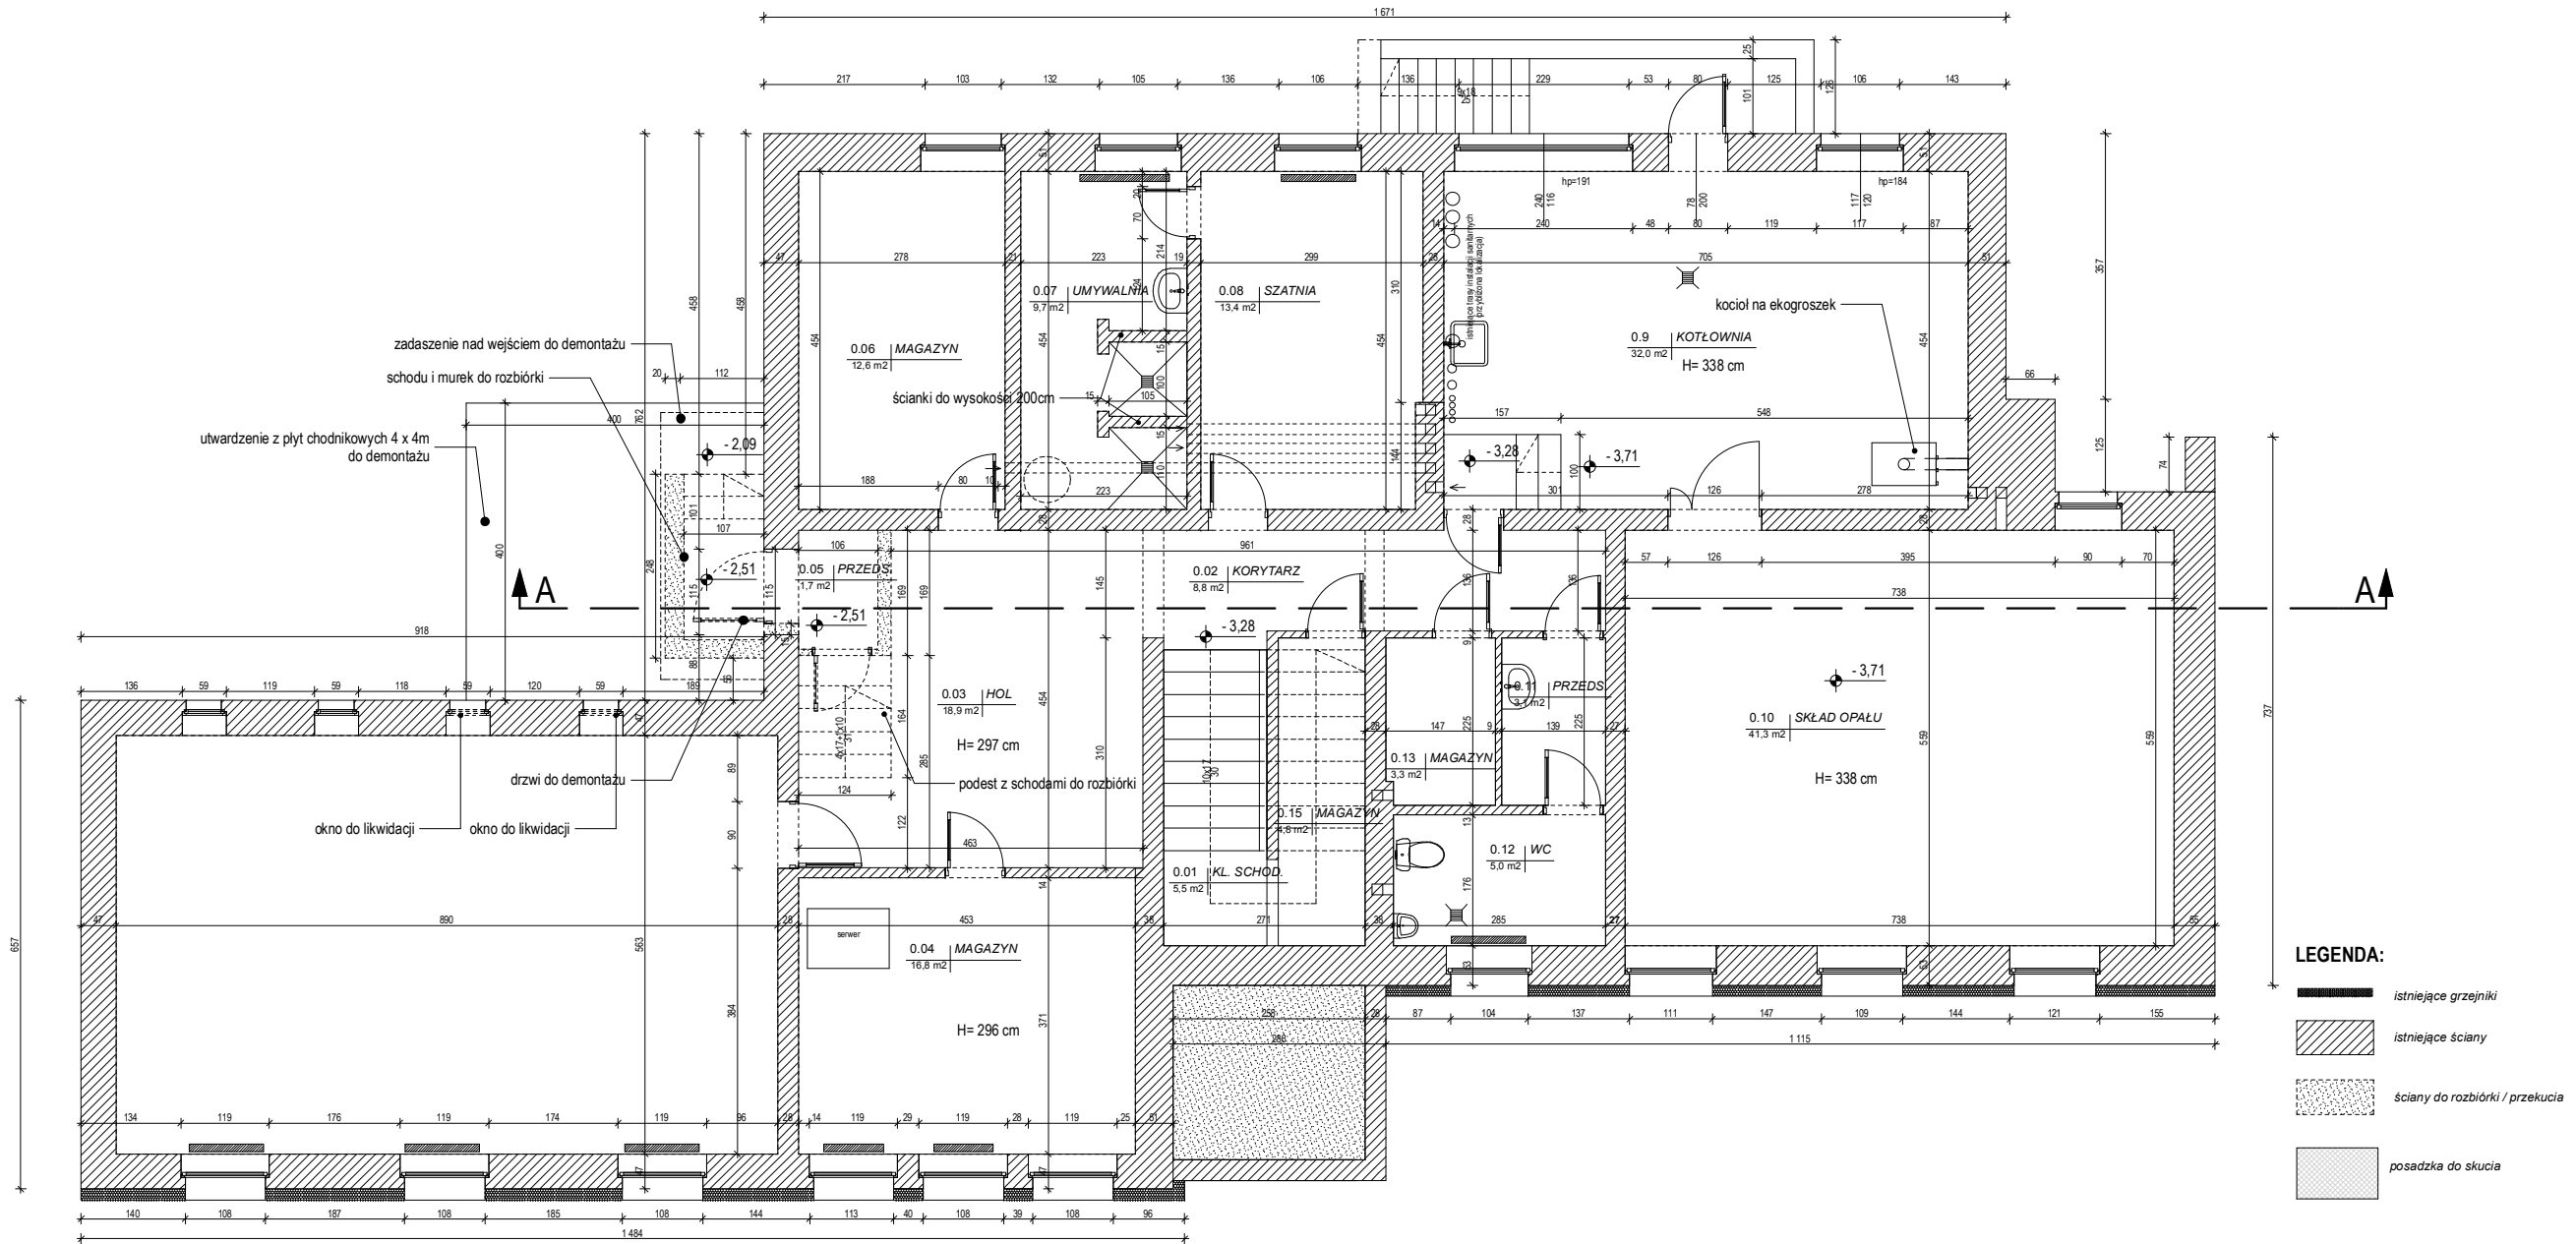

JEDNOSTKA PROJEKTOWA:	ARCHI ART LUKASZ MAŁYSZ 62-035 BŁĄŻEJEWKO, UL. BRZOZOWA 3, TEL. 513091234		
INWESTOR:	Gminą Wągrowiec, ul. Cysterska 22, 62-100 Wągrowiec - Gminny Zakład Gospodarki Komunalnej i Mieszkaniowej w Wągrowcu, ul. Janowiecka 98A, 62-100 Wągrowiec		
OBIEKT:	Rozbudowa budynku Gminnego Zakładu Gospodarki Komunalnej i Mieszkaniowej w Wągrowcu o windę wraz z przedsionkiem		
ADRES:	Obręb: Wągrowiec, ul. Janowiecka 98A, 62-100 Wągrowiec, DZ. NR EWID.: 2842/7		
TREŚĆ RYSUNKU:	BUDYNEK BIUROWY - RZUT PRZYZIEMIA/PIWNICY - WYBURZENIA		
BRANŻA:	Architektoniczna		
IMIE I NAZWISKO PROJEKTANTA	mgr inż. arch. Łukasz Małysz	PODPIS PROJEKTANTA	SKALA RYS. 1:100
NR UPRAWNIEN BUDOWLANYCH	upr. bud. nr 89/WPOKK/UpB/2011 w specjalności architektonicznej do projektowania bez ograniczeń		
DATA SPORZĄDZENIA	07.2023	PODPIS PROJEKTANTA SPRAWDZAJĄCEGO	NR RYSUNKU: A01
IMIE I NAZWISKO PROJEKTANTA	mgr inż. arch. Tadeusz Leszek Moczarski		
NR UPRAWNIEN BUDOWLANYCH	upr. bud. nr 72/WPOKK/2017 w specjalności architektonicznej do projektowania i kierowania robotami budowlanymi bez ograniczeń		
DATA SPRAWDZENIA	07.2023		