



PARTER


ŚCIANA A0

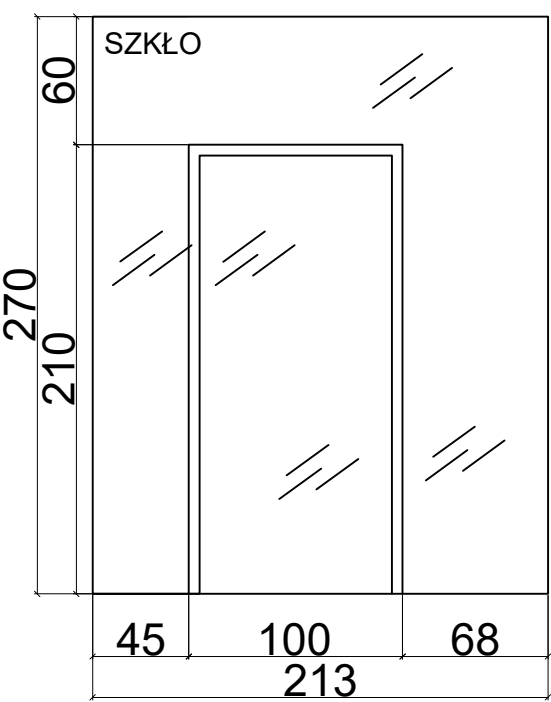


ŚCIANA B0

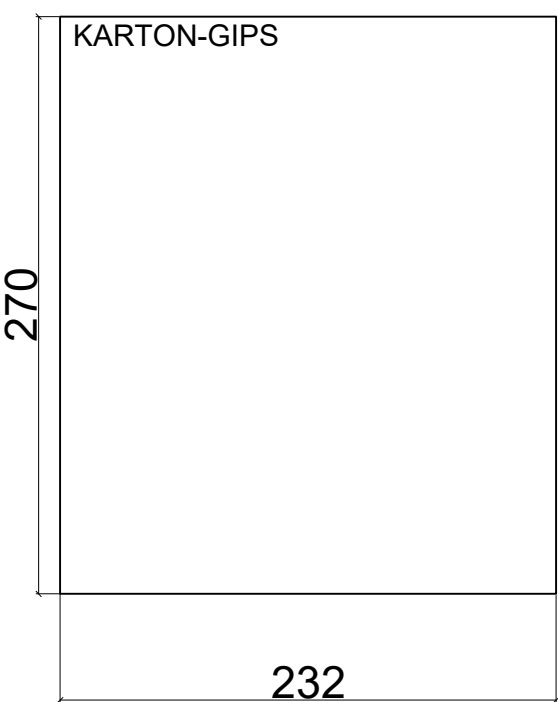


ŚCIANA C0

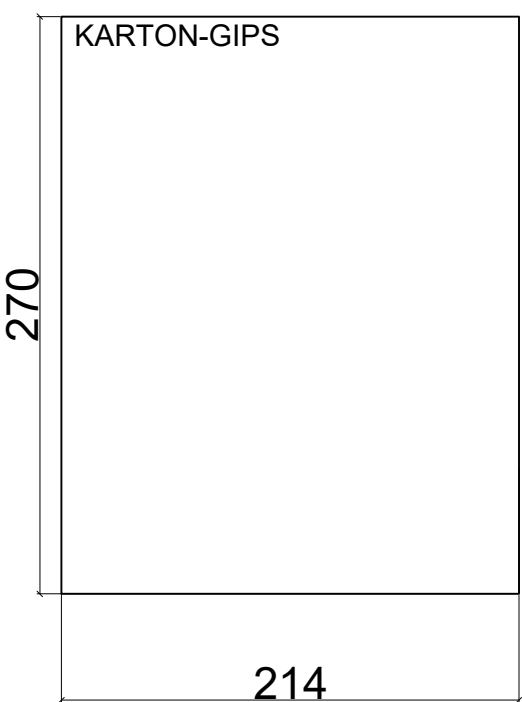


ŚCIANA D0

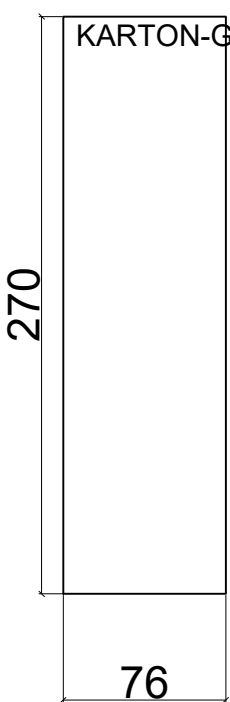


ŚCIANA E0

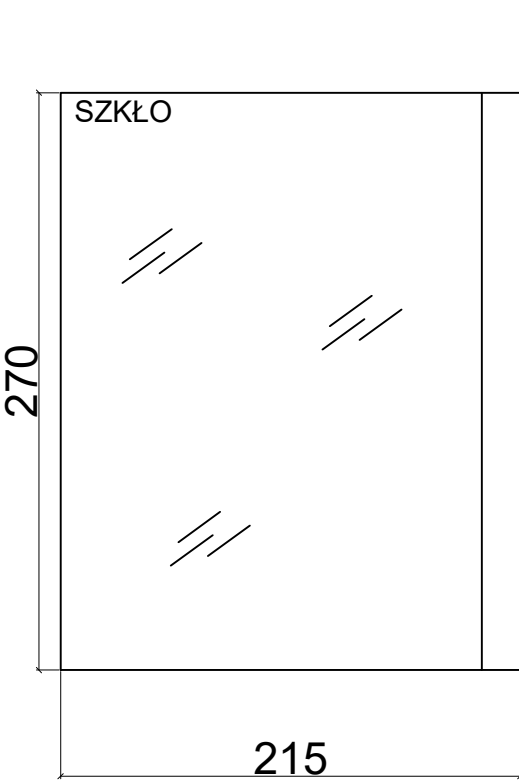


ŚCIANA F0

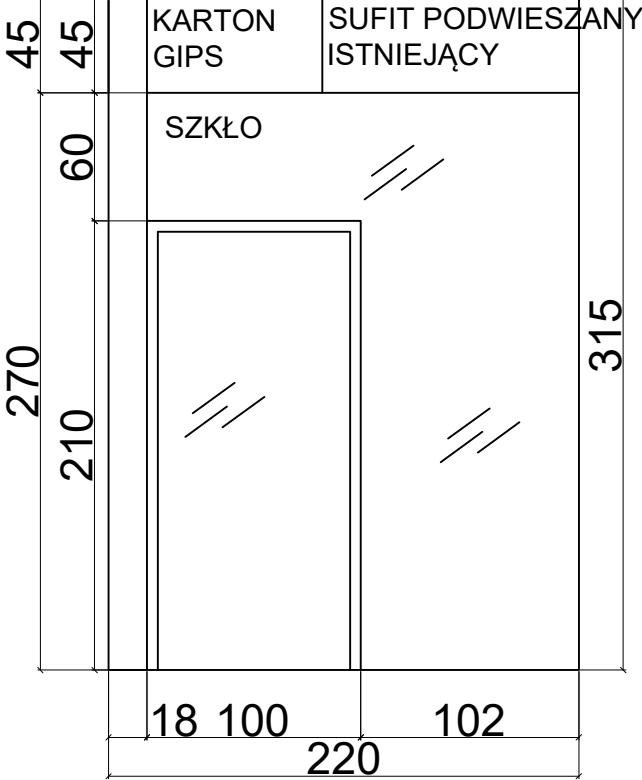

ŚCIANA G0

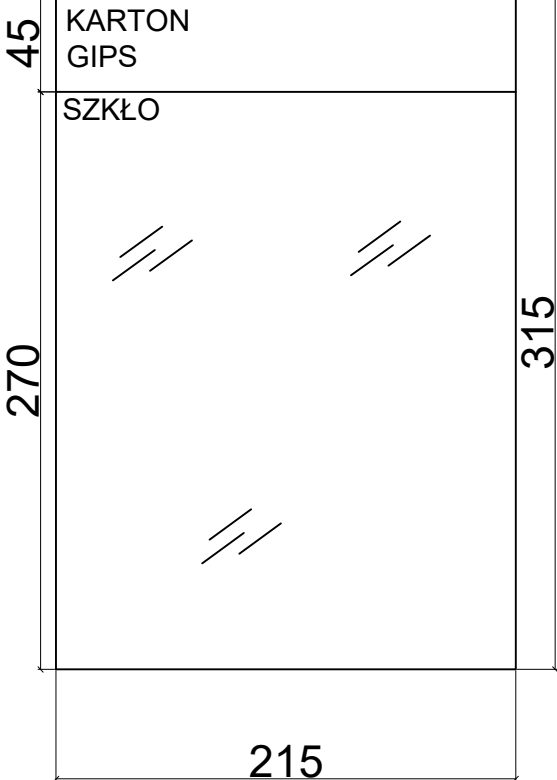

ŚCIANA H0

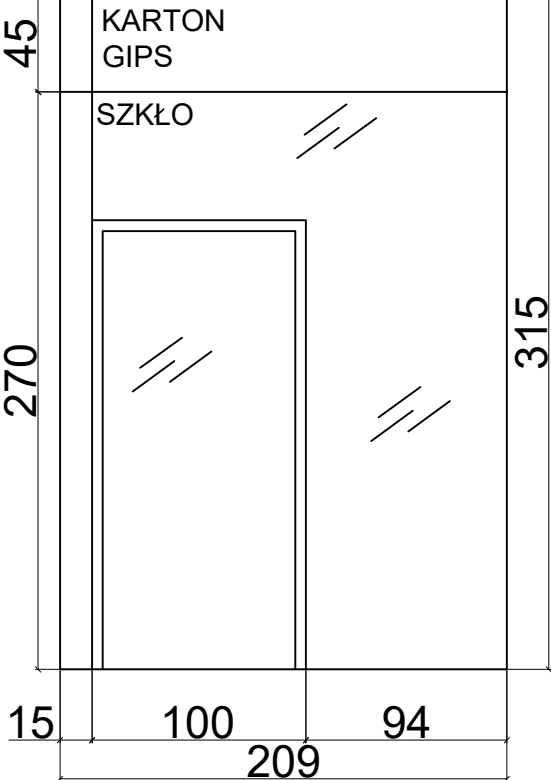

RING
STUDIO

Pracownia Architektury Wnętrz

INWESTYCJA	PODKARPACKIE CENTRUM INNOWACJI UL. TEOFIŁA LENARTOWICZA 4 35-021 RZESZÓW		
INWESTOR	PODKARPACKIE CENTRUM INNOWACJI		
FAZA PROJEKTU	PROJEKT WYKONAWCZY	data 05.01.2022	
TYTUŁ RYSUNKU	WIDOKI ŚCIAN PROJEKTOWANYCH A0-H0		skala 1:50
PROJEKTANT	mgr inż. arch. GABRIELA WOJDYŁA- MISIOŁEK	nr uprawnień 30-PKOKX-2015	podpis
PROJEKTANT	mgr inż. arch. WIKTORIA SŁUPSKA		nr rys. 13
ZASTRZEŻA SIĘ WSZELKIE PRAWA AUTORSKIE I MAJĄTKOWE. NINIEJSZA DOKUMENTACJA NIE MOŻE BYĆ BEZ PISEMNEJ ZGODY PASADENA FOUND KOPIOWANA ORAZ PRZEKAZYWANA LUB UDOSTĘPNIANA INNYM PODMIOTOM. PODSTAWA PRAWNA DZ.U.nr 24/1994, poz 83			