




ŚCIANA A2

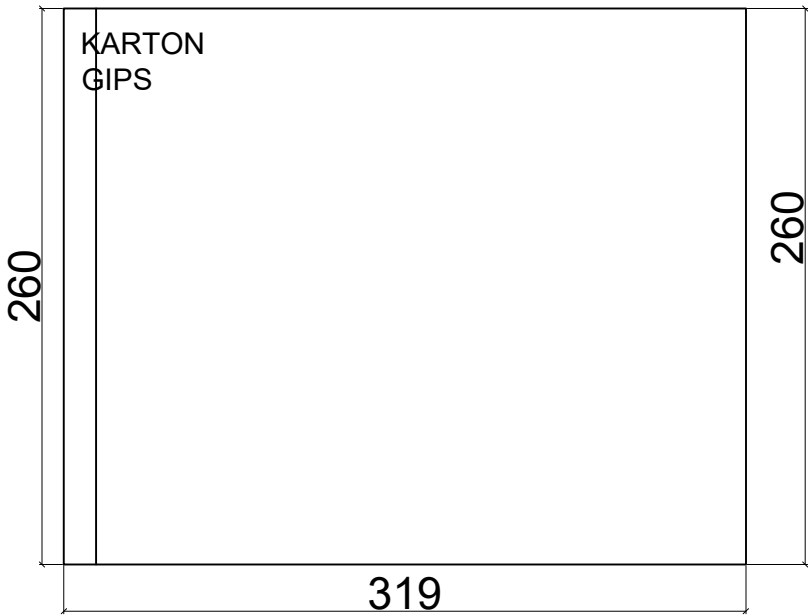


ŚCIANA B2

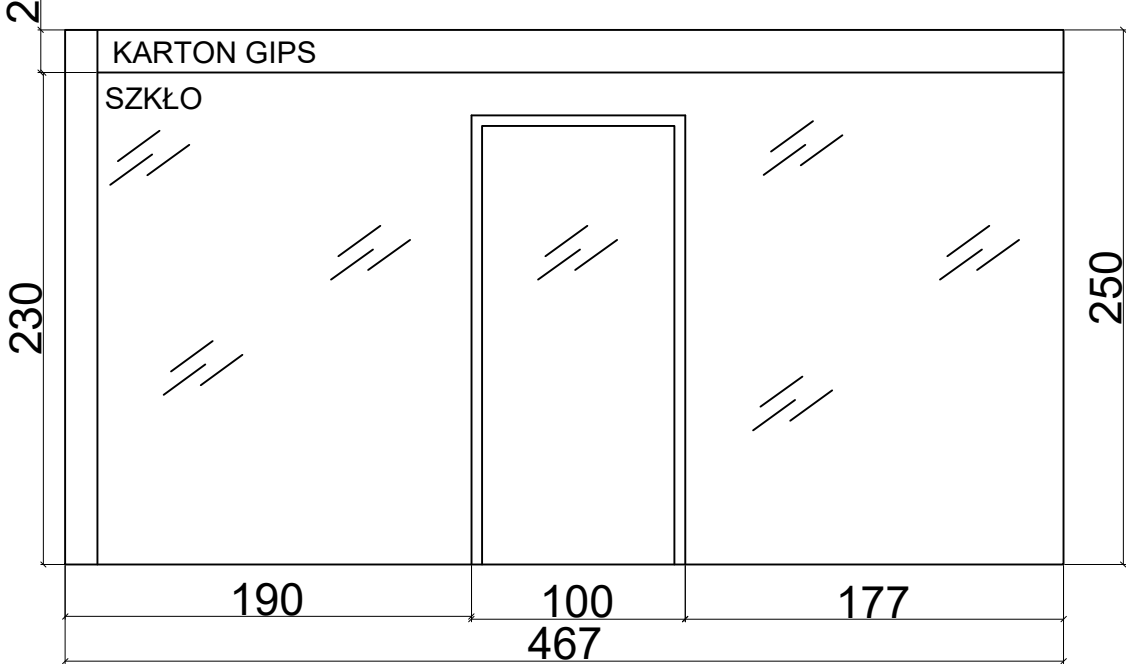


ŚCIANA C2

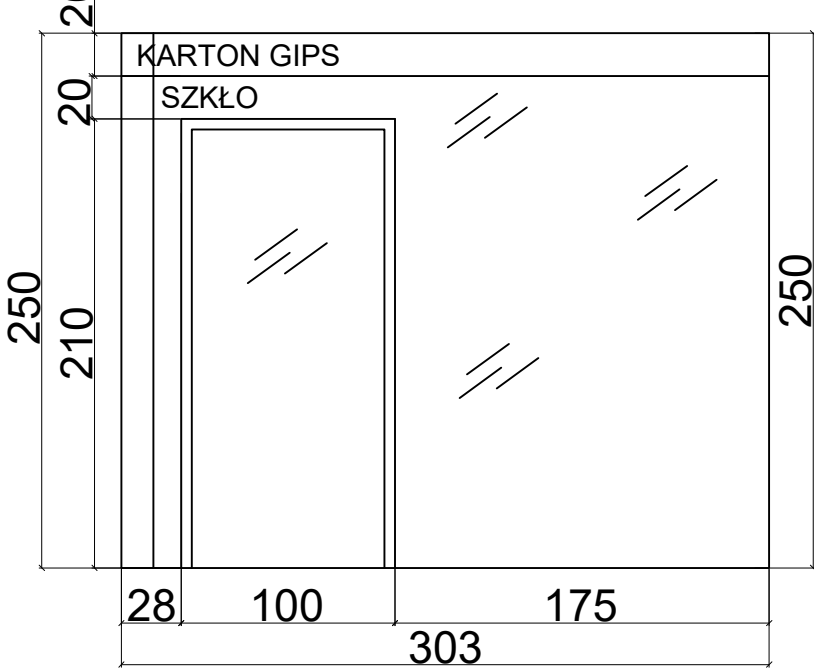

ŚCIANA D2

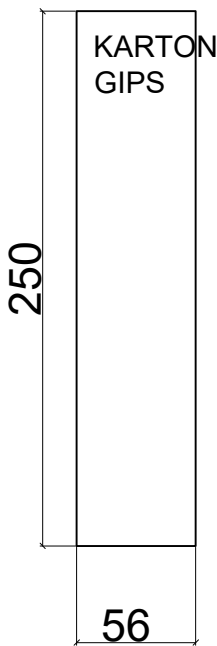

ŚCIANA E2

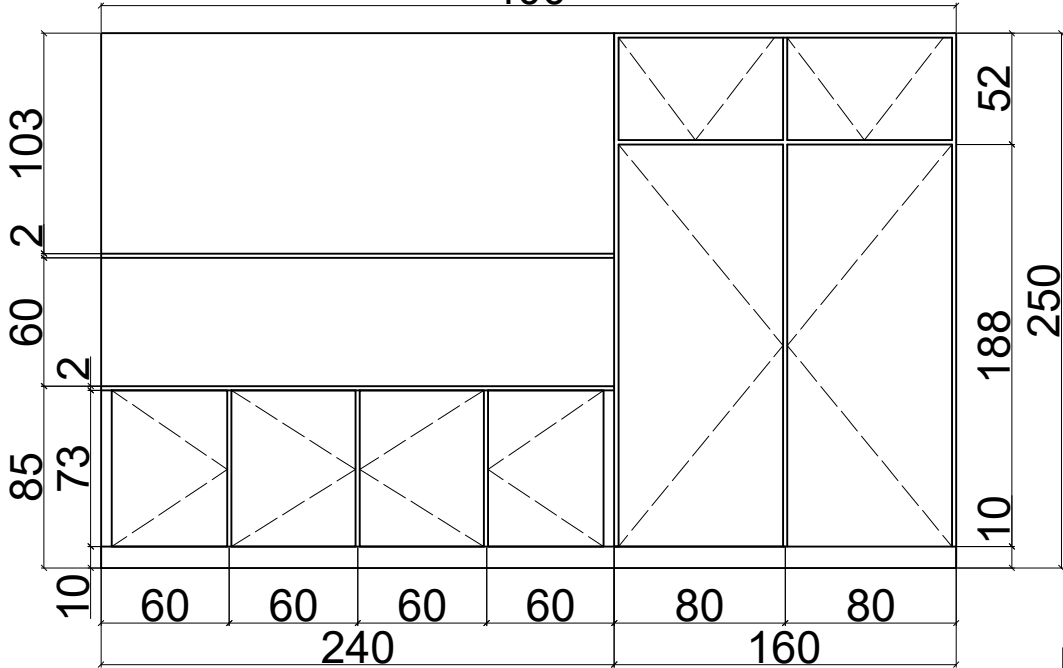

RING
STUDIO

Pracownia Architektury Wnętrz

INWESTYCJA	PODKARPACKIE CENTRUM INNOWACJI UL. TEOFIŁA LENARTOWICZA 4 35-021 RZESZÓW		
INWESTOR	PODKARPACKIE CENTRUM INNOWACJI		
FAZA PROJEKTU	PROJEKT WYKONAWCZY		data 05.01.2022
TYTUŁ RYSUNKU	WIDOKI ŚCIAN PROJEKTOWANYCH A2-D2		skala 1:50
PROJEKTANT	mgr inż. arch. GABRIELA WOJDYŁA- MISIOŁEK	nr uprawnień 30-POKOK-2015	podpis
PROJEKTANT	mgr inż. arch. WIKTORIA SŁUPSKA		nr rys. 17
ZASTRZEŻA SIĘ WSZELKIE PRAWA AUTORSKIE I MAJĄTKOWE. NINIEJSZA DOKUMENTACJA NIE MOŻE BYĆ BEZ PISEMNEJ ZGODY PASADENA FOUND KOPIOWANA ORAZ PRZEKAZYWANA LUB UDOSTĘPNIANA INNYM PODMIOTOM. PODSTAWA PRAWNA DZ.U.nr 24/1994, poz 83			