


ELEWACJA PÓŁNOCNA

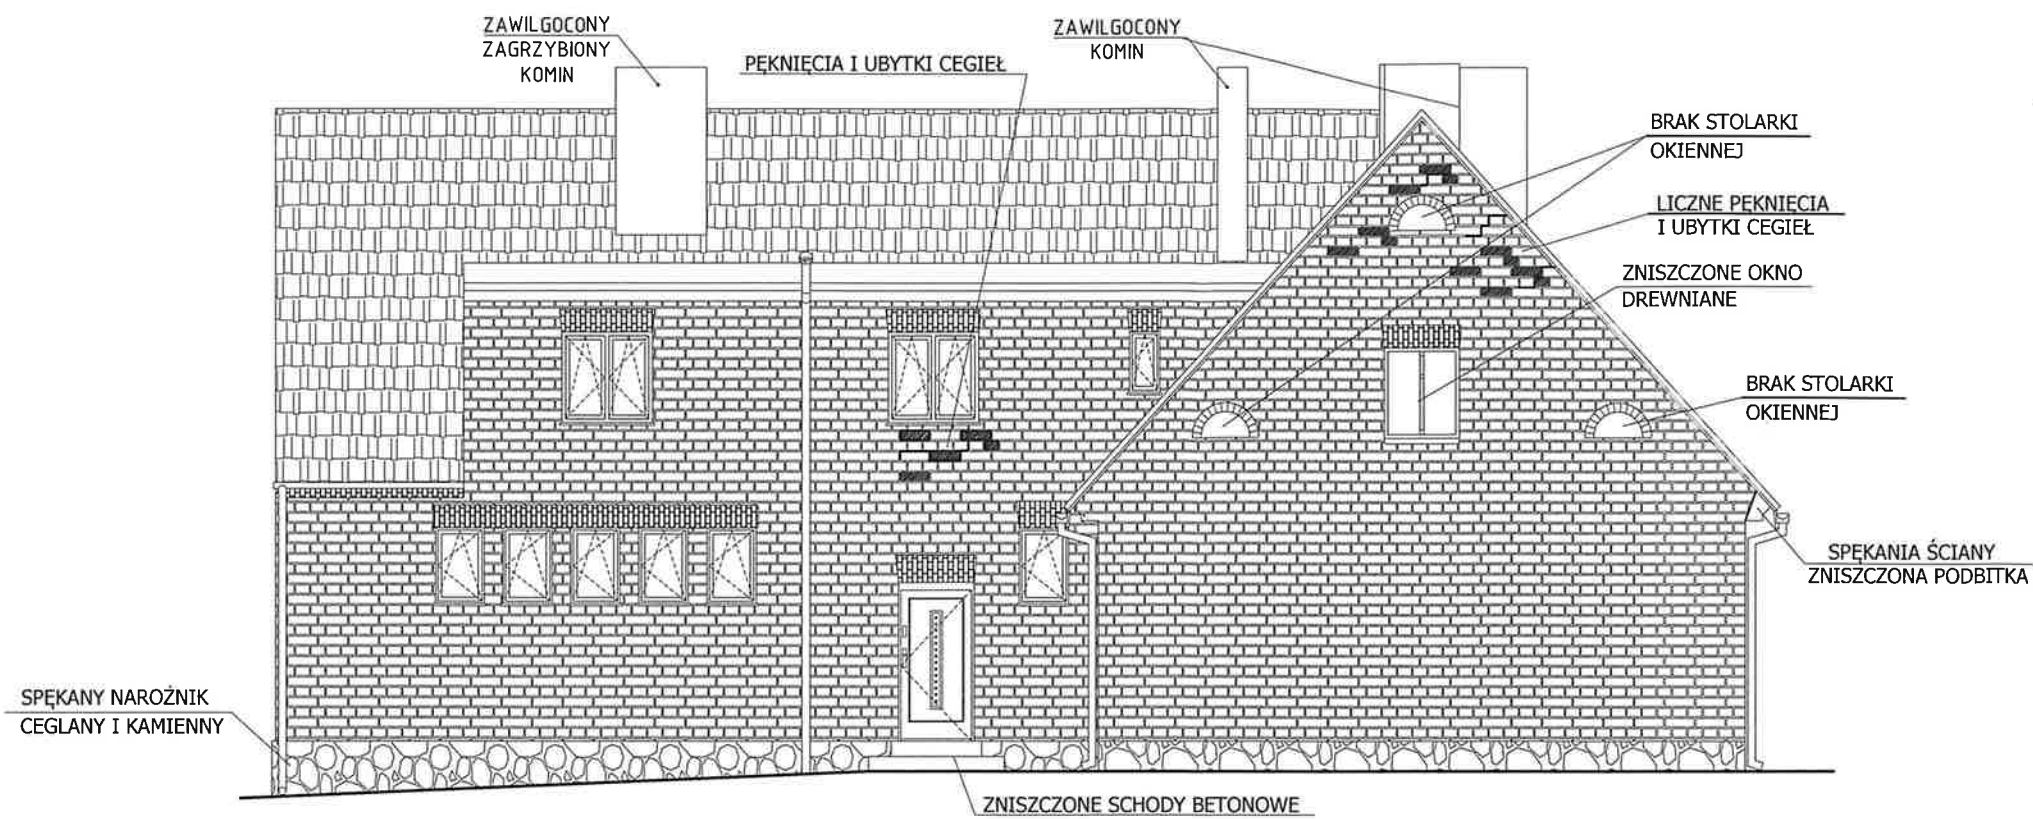


WIDOK ELEWACJI SKALA 1:100

LEGENDA

- ⊗ - Ściana z cegły pełnej
- ⊙ - Cokół z kamienia
- ⊕ - Pokrycie dachowe z dachówki zakładkowej

ELEWACJA POŁUDNIOWA -FRONTOWA

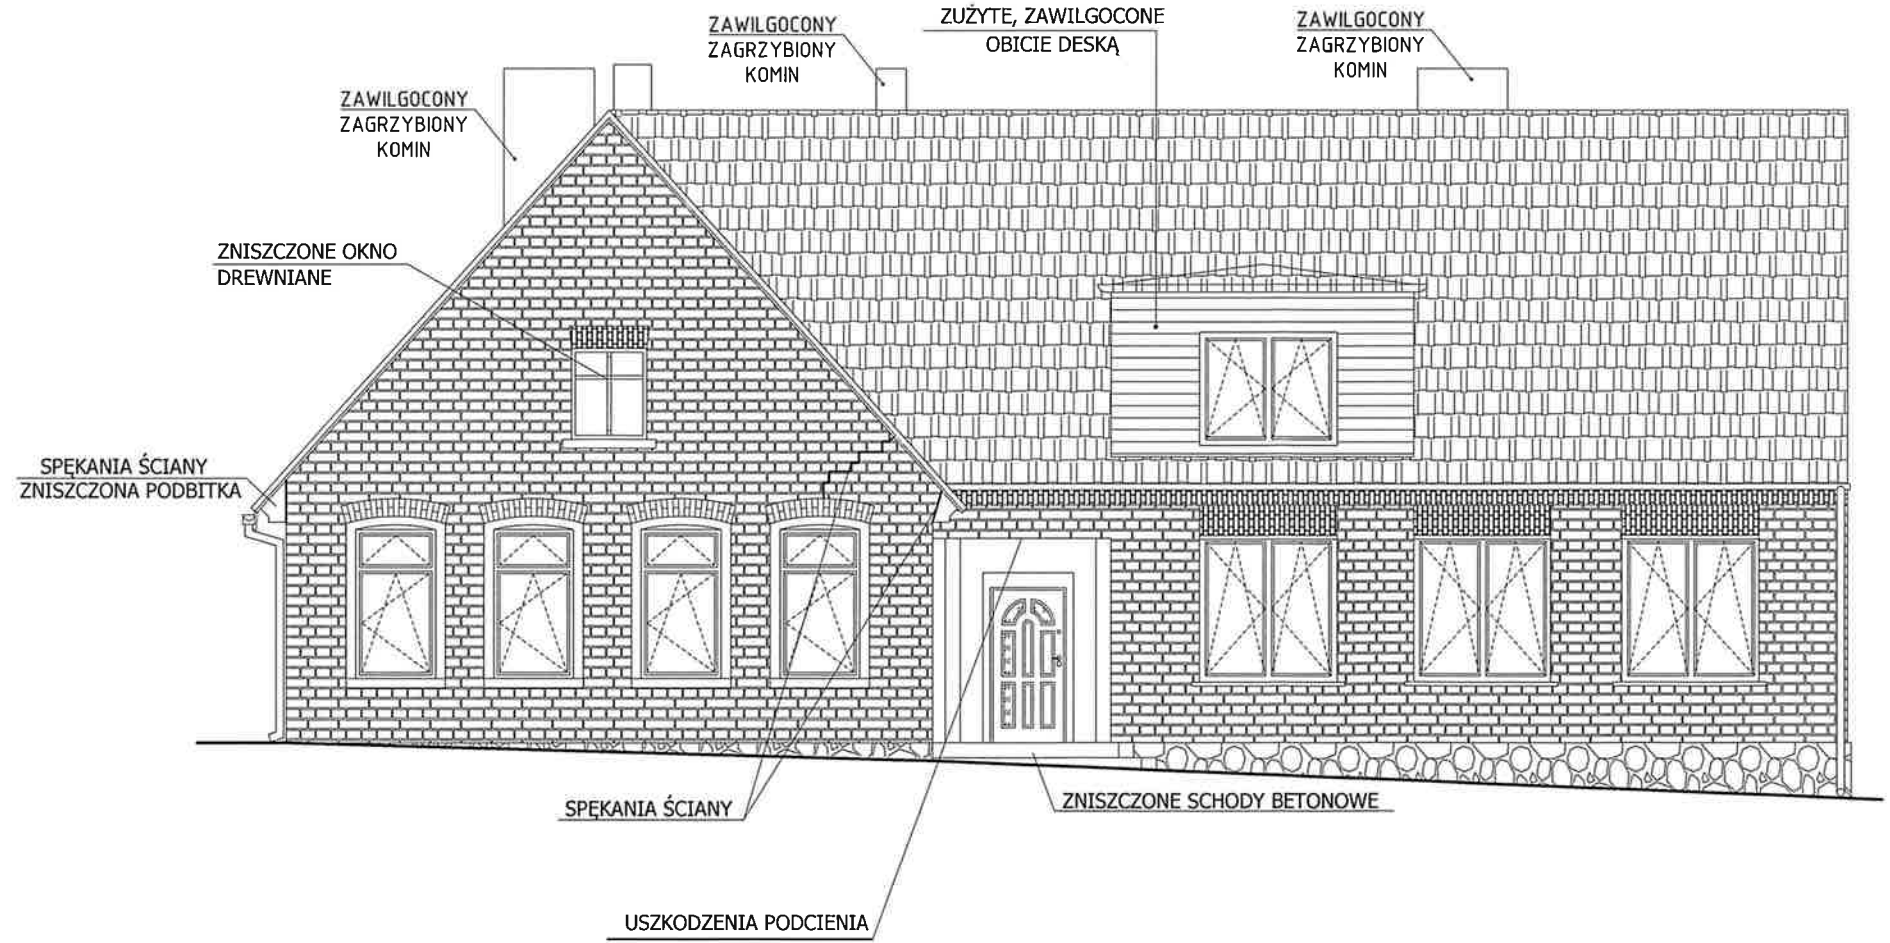

PROJEKT ARCHITEKTONICZNO-BUDOWLANY REMONT BUDYNKU MIESZKALNEGO Działka nr 139/6 obr. Bronowo gm. Kępice		
nr rys. 4/I	WIDOK ELEWACJI - INWENTARYZACJA	
skala : 1:100	autor: inż. Arkadiusz Golebiewski upr. nr 388/Gd/2002	data : GRUDZIEŃ 2023