


## ELEWACJA WSCHODNIA

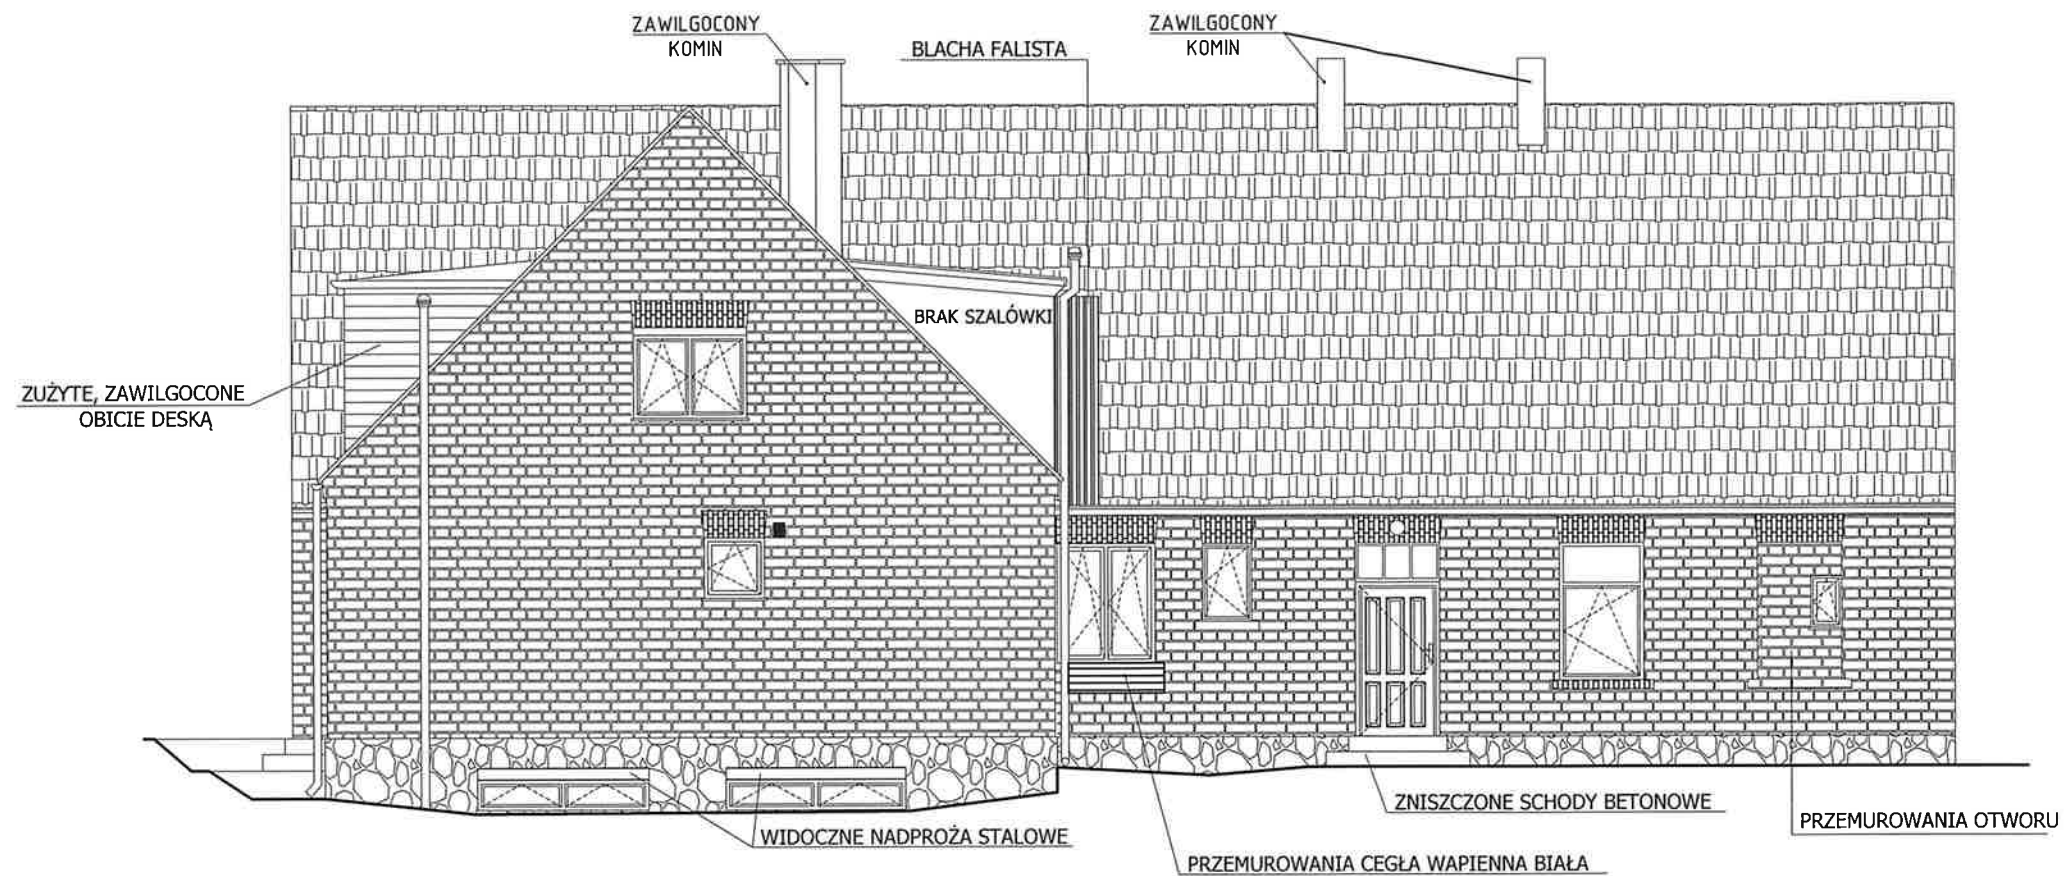


WIDOK ELEWACJI SKALA 1:100

### LEGENDA

- ⊕ - Ściana z cegły pełnej
- ⊙ - Cokół z kamienia
- ⊕ - Pokrycie dachowe z dachówki zakładkowej

## ELEWACJA ZACHODNIA

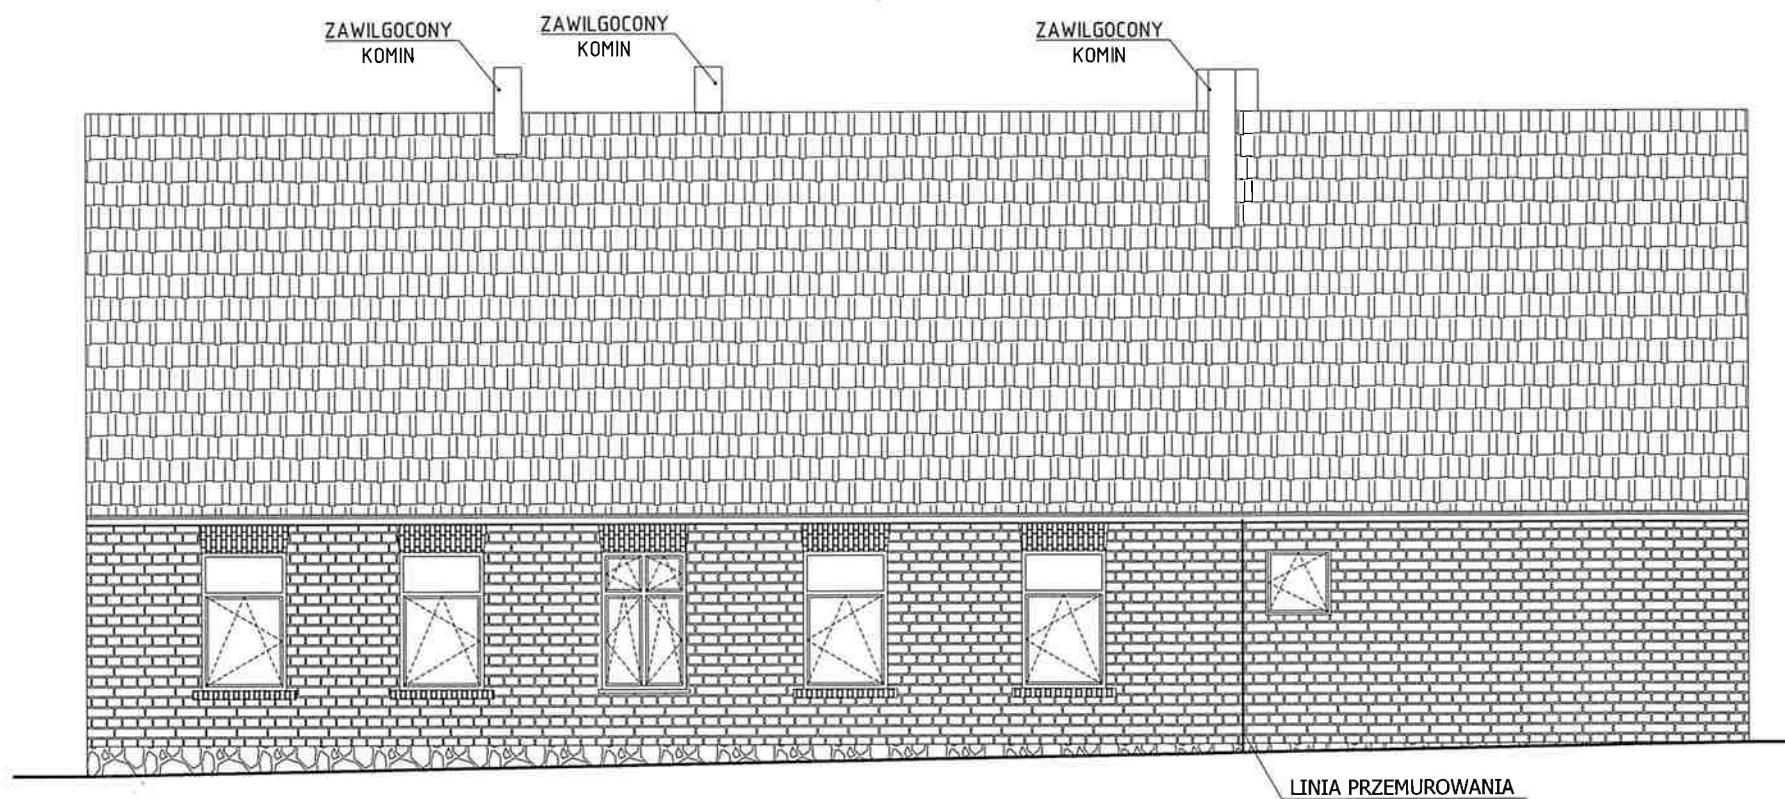

PROJEKT ARCHITEKTONICZNO-BUDOWLANY  
REMONT BUDYNKU MIESZKALNEGO  
Działka nr 139/6 obr. Bronowo gm. Kępice

nr rys.

5/1

WIDOK ELEWACJI - INWENTARYZACJA

skala :

1:100

autor: inż. Arkadiusz Gołębiewski  
upr. nr 388/Gd/2002

data :

GRUDZIEŃ 2023