


RZUT POŁACI DACHOWEJ
SKALA 1:100

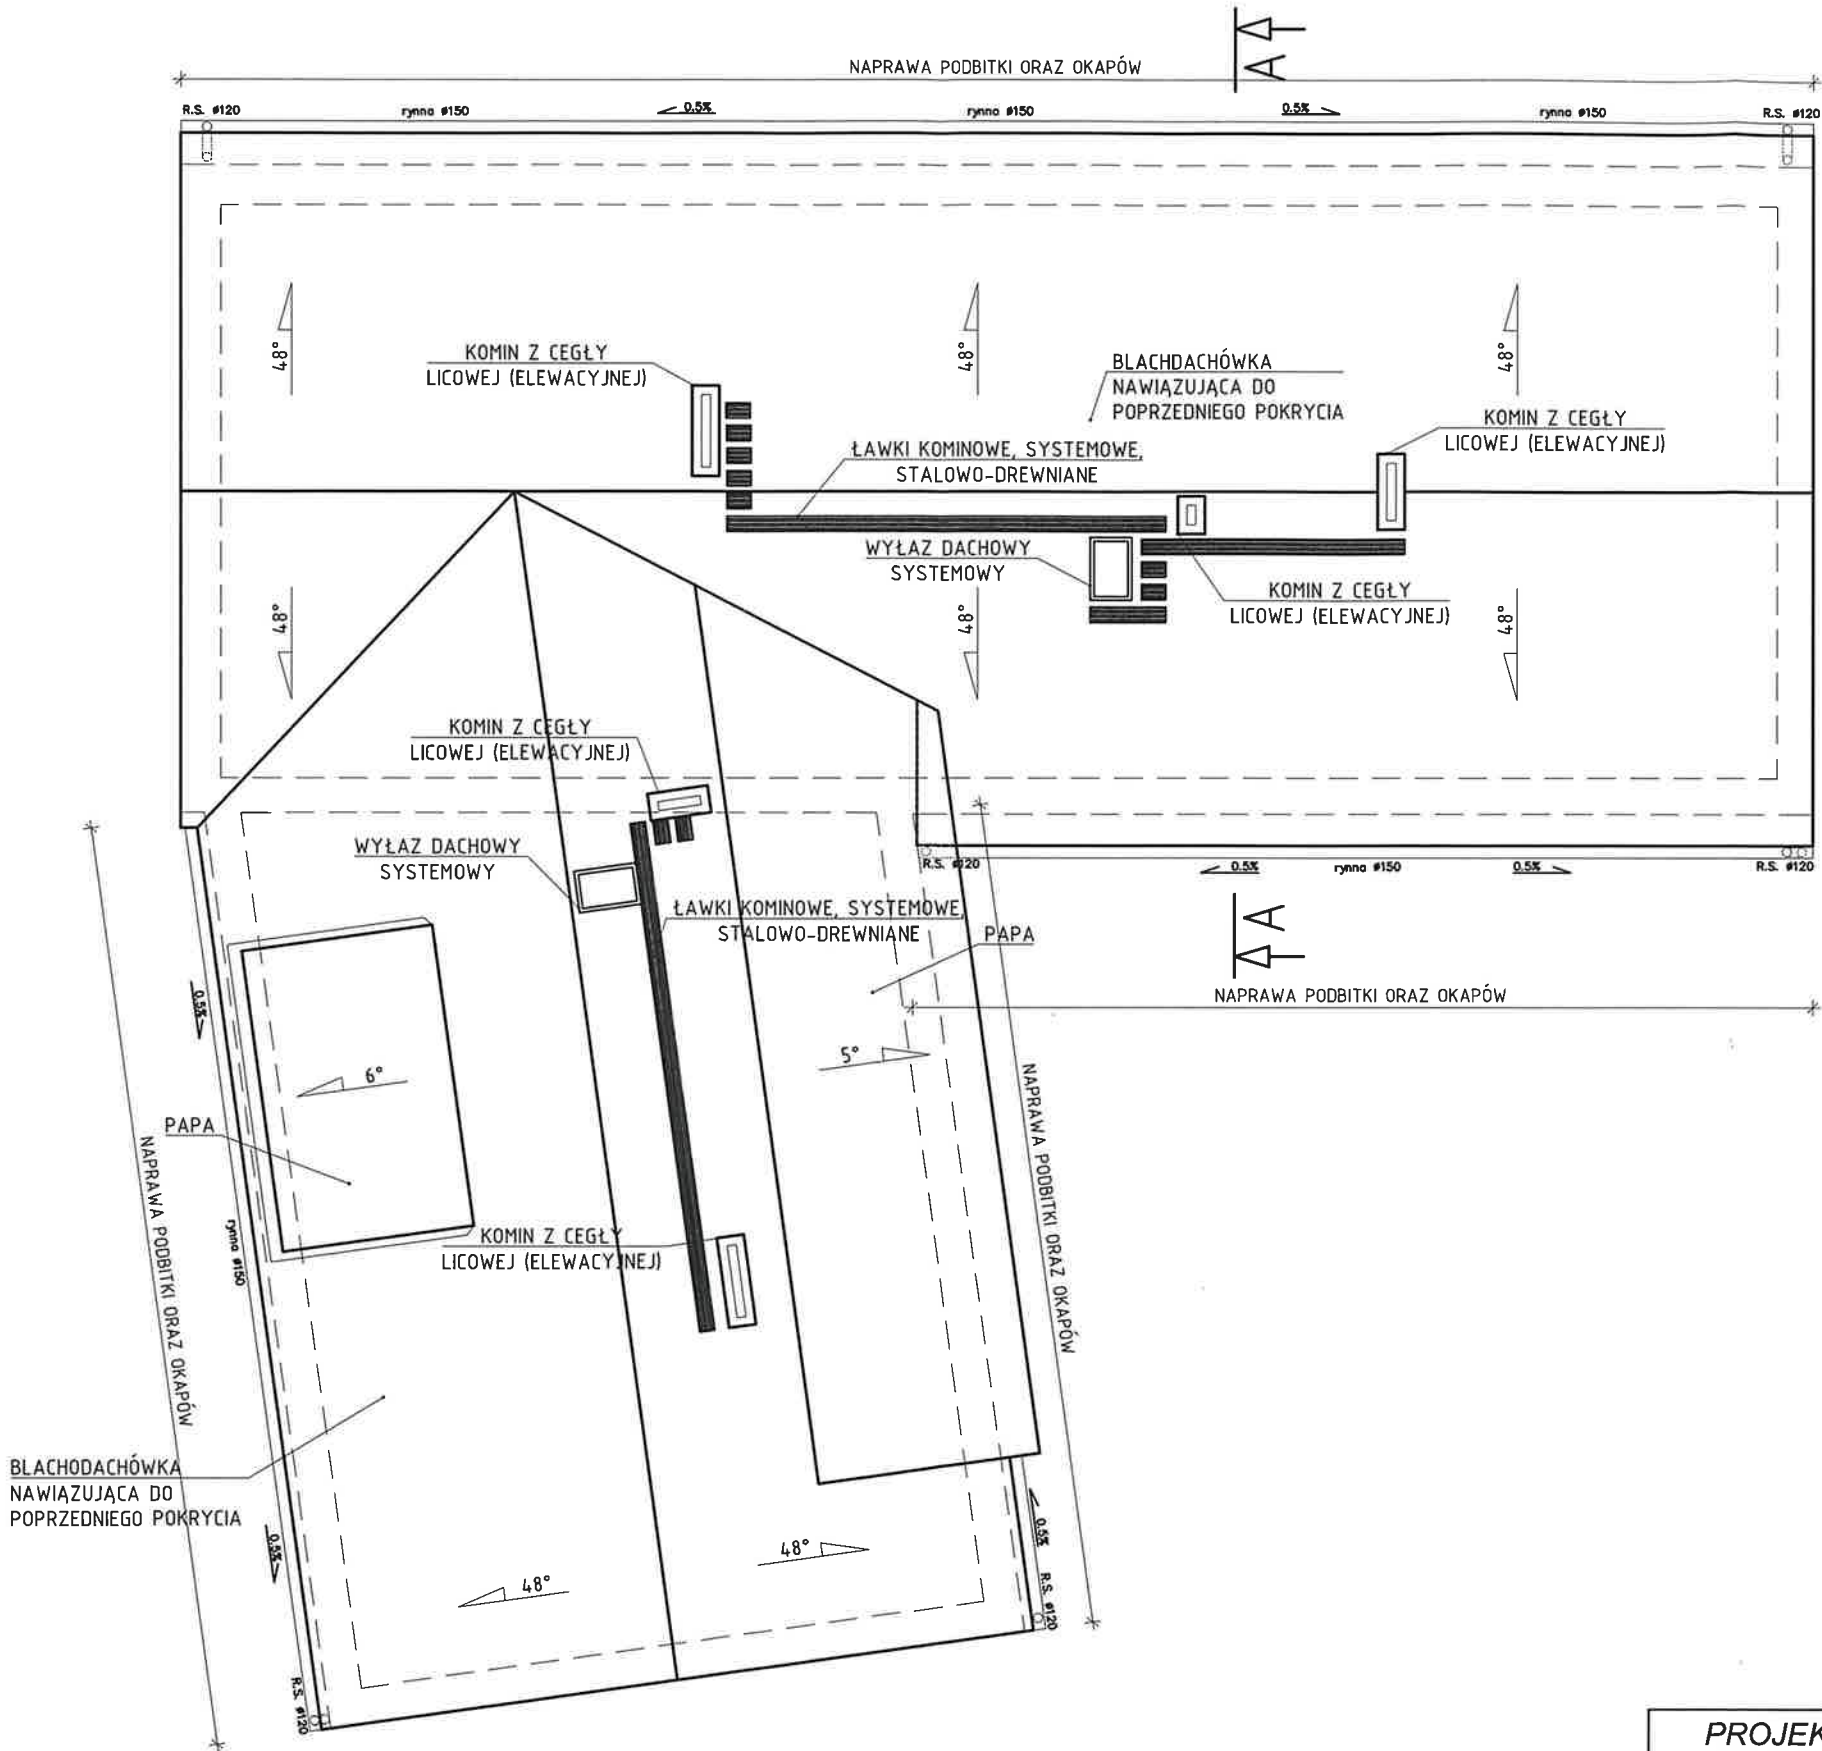

PROJEKT ARCHYTEKTONICZNO-BUDOWLANY
REMONT BUDYNKU MIESZKALNEGO
Działka nr 139/6 obr. Bronowo gm. Kępice

nr rys.

3/A

RZUT POŁACI DACHOWEJ

skala :

1:100

autor: mgr inż. arch. Anna Oleksińska
upr. nr PO/KK/019/02

data :

GRUDZIEŃ 2023