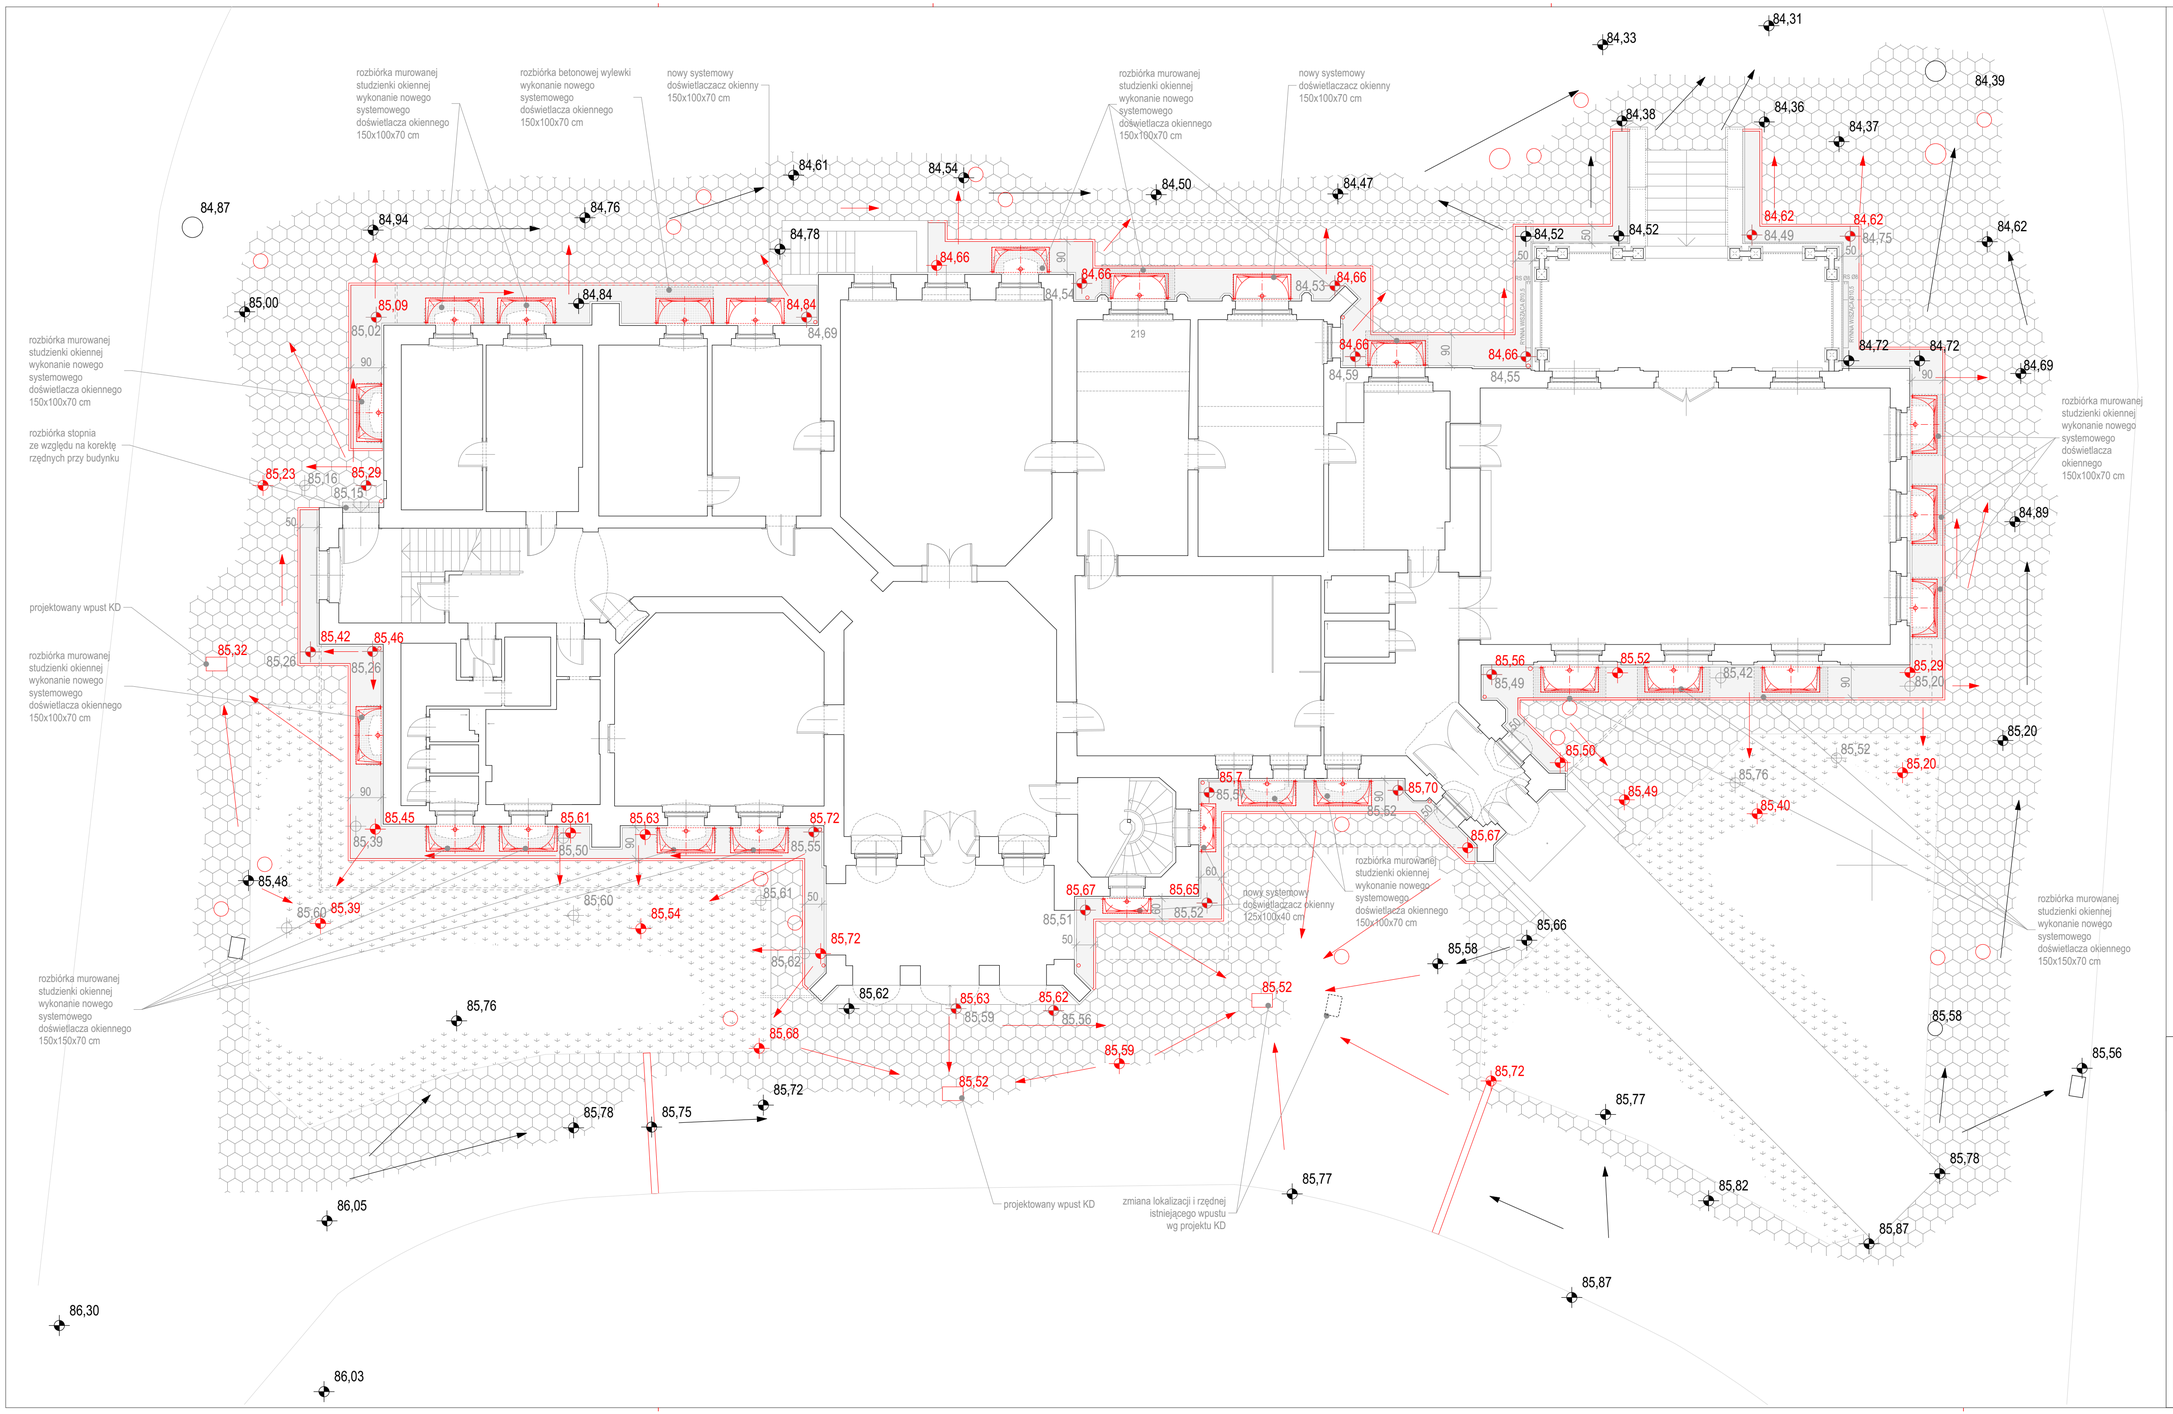

LEGENDA:

- ROZBIÓRKA ISTNIEJĄCYCH STUDZIENEK DOŚWIETLAJĄCYCH
- NOWE SYSTEMOWE DOŚWIETLACZE OKIENNE
- PROJEKTOWANA OPASKA ŻWIROWA
- ISTNIEJĄCE STUDNIE
- ISTNIEJĄCY WPUST
- PROJEKTOWANE STUDZIENKI REWIZYJNE I STUDNIE Z KLAPAMI ZWROTNYMI
- PROJEKTOWANE ODWODNIENIE LINIOWE
- PROJEKTOWANE WPUSTY KD
- ISTNIEJĄCE SPADKI TERENU
- PROJEKTOWANE SPADKI TERENU
- NAWIERZCHNIA Z TRYLINKI
- TEREN ZIELONY
- 84,76 RZĘDNA TERENU ISTNIEJĄCA - BEZ ZMIAN
- 85,50 RZĘDNA TERENU ISTNIEJĄCA - KORYGOWANA
- 85,61 RZĘDNA TERENU PROJEKTOWANA

UWAGI

1. Wszystkie doświetlacze okienne powinny być wyniesione min. 5 cm ponad poziom opaski żwirowej.

APPIA
PRACOWNIA ARCHITEKTURY
61-749 Poznań, ul. Św. Wojciech 8, e-mail: poczta@appia.pl

INWESTOR:
GMINA KAŹMIERZ
ul. Szamotulska 20, 64-530 Kaźmierz

OBIEKT:
PAŁAC
ul. Nowowiejska 15, 64-530 Kaźmierz
302403_2.0906.1228

NAZWA ZAMIERZONA BUDOWLANEGO:
REMONT ELEWACJI

ELEMENT PROJEKTU BUDOWLANEGO	FAZA
PLAN ZAGOSPODAROWANIA TERENU	PROJEKT BUDOWLANY

PROJEKTANT BRANŻY ARCHITEKTONICZNEJ:	NR UPRAW.	PODPIS
mgr inż. arch. Maciej Jakubowski	316/Pw/93	
PROJEKTANT BRANŻY SANITARNEJ		
mgr inż. Monika Bronowicz	7131/3/P/2000	

TYTUŁ RYSUNKU:	SKALA	NR RYS.
SZCZEGÓŁY ZAGOSPODAROWANIA TERENU	1:100	03

POZNAŃ, LUTY 2024

PROJEKT TEN JEST CHRONIONY PRAWEM AUTORSKIM. KOPIOWANIE I ZMIANY JEDYNIE ZA ZGODĄ AUTORÓW.