


## Skala 1:500



# BOISKO WIELOFUNKCYJNE

Skala 1:200

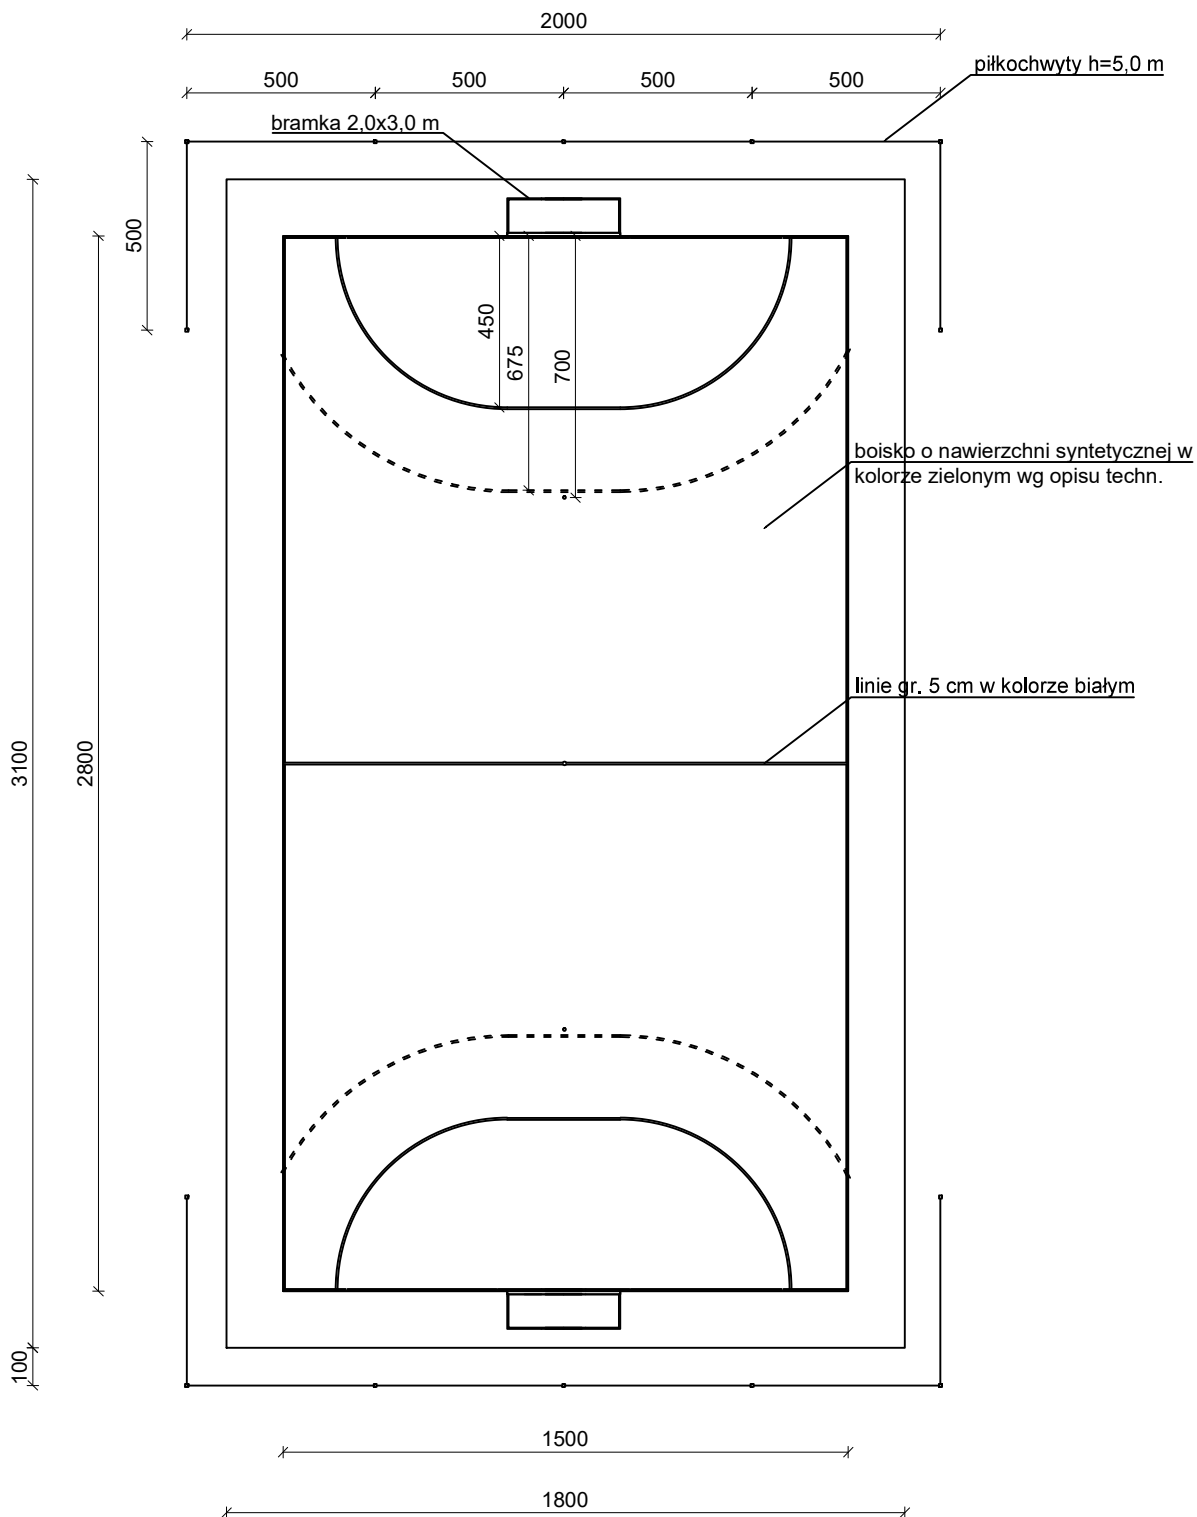

Piłkochwyty i bramki do koszykówki montować wg instrukcji wybranego producenta.

INWESTOR	GMINA LEGNICA, pl. Słowiański 8, 59-220 Legnica, NIP: 6910011742	DATA: IV 2019
GRUPA PROJEKTOWA	Biuro Obsługi Nieruchomości WENERSKI ul. Młyńska, 67-200 Głogów	
PROJEKT	Budowa na osiedlu Piekary B wielofunkcyjnego boiska z bramkami o nawierzchni syntetycznej do gry w piłkę nożną, ręczną dla każdej grupy wiekowej (LBO)	
FAZA PROJEKTU	Projekt budowlano-wykonawczy	BRANŻA: ARCH.
PROJEKTANT	mgr inż. arch. Sławomir KRAWCZYK nr upr. 118/94/Lw	SKALA: 1:200
RYSEK	BOISKO WIELOFUNKCYJNE	NR RYS.: 02