


OZNACZENIA	
	Woda grzewcza - zasilanie
	Woda grzewcza - powrót
	Woda zimna
	Woda ciepła
	Cyrkulacja ciepłej wody
	Odwodnienie
	Przewody impulsowe

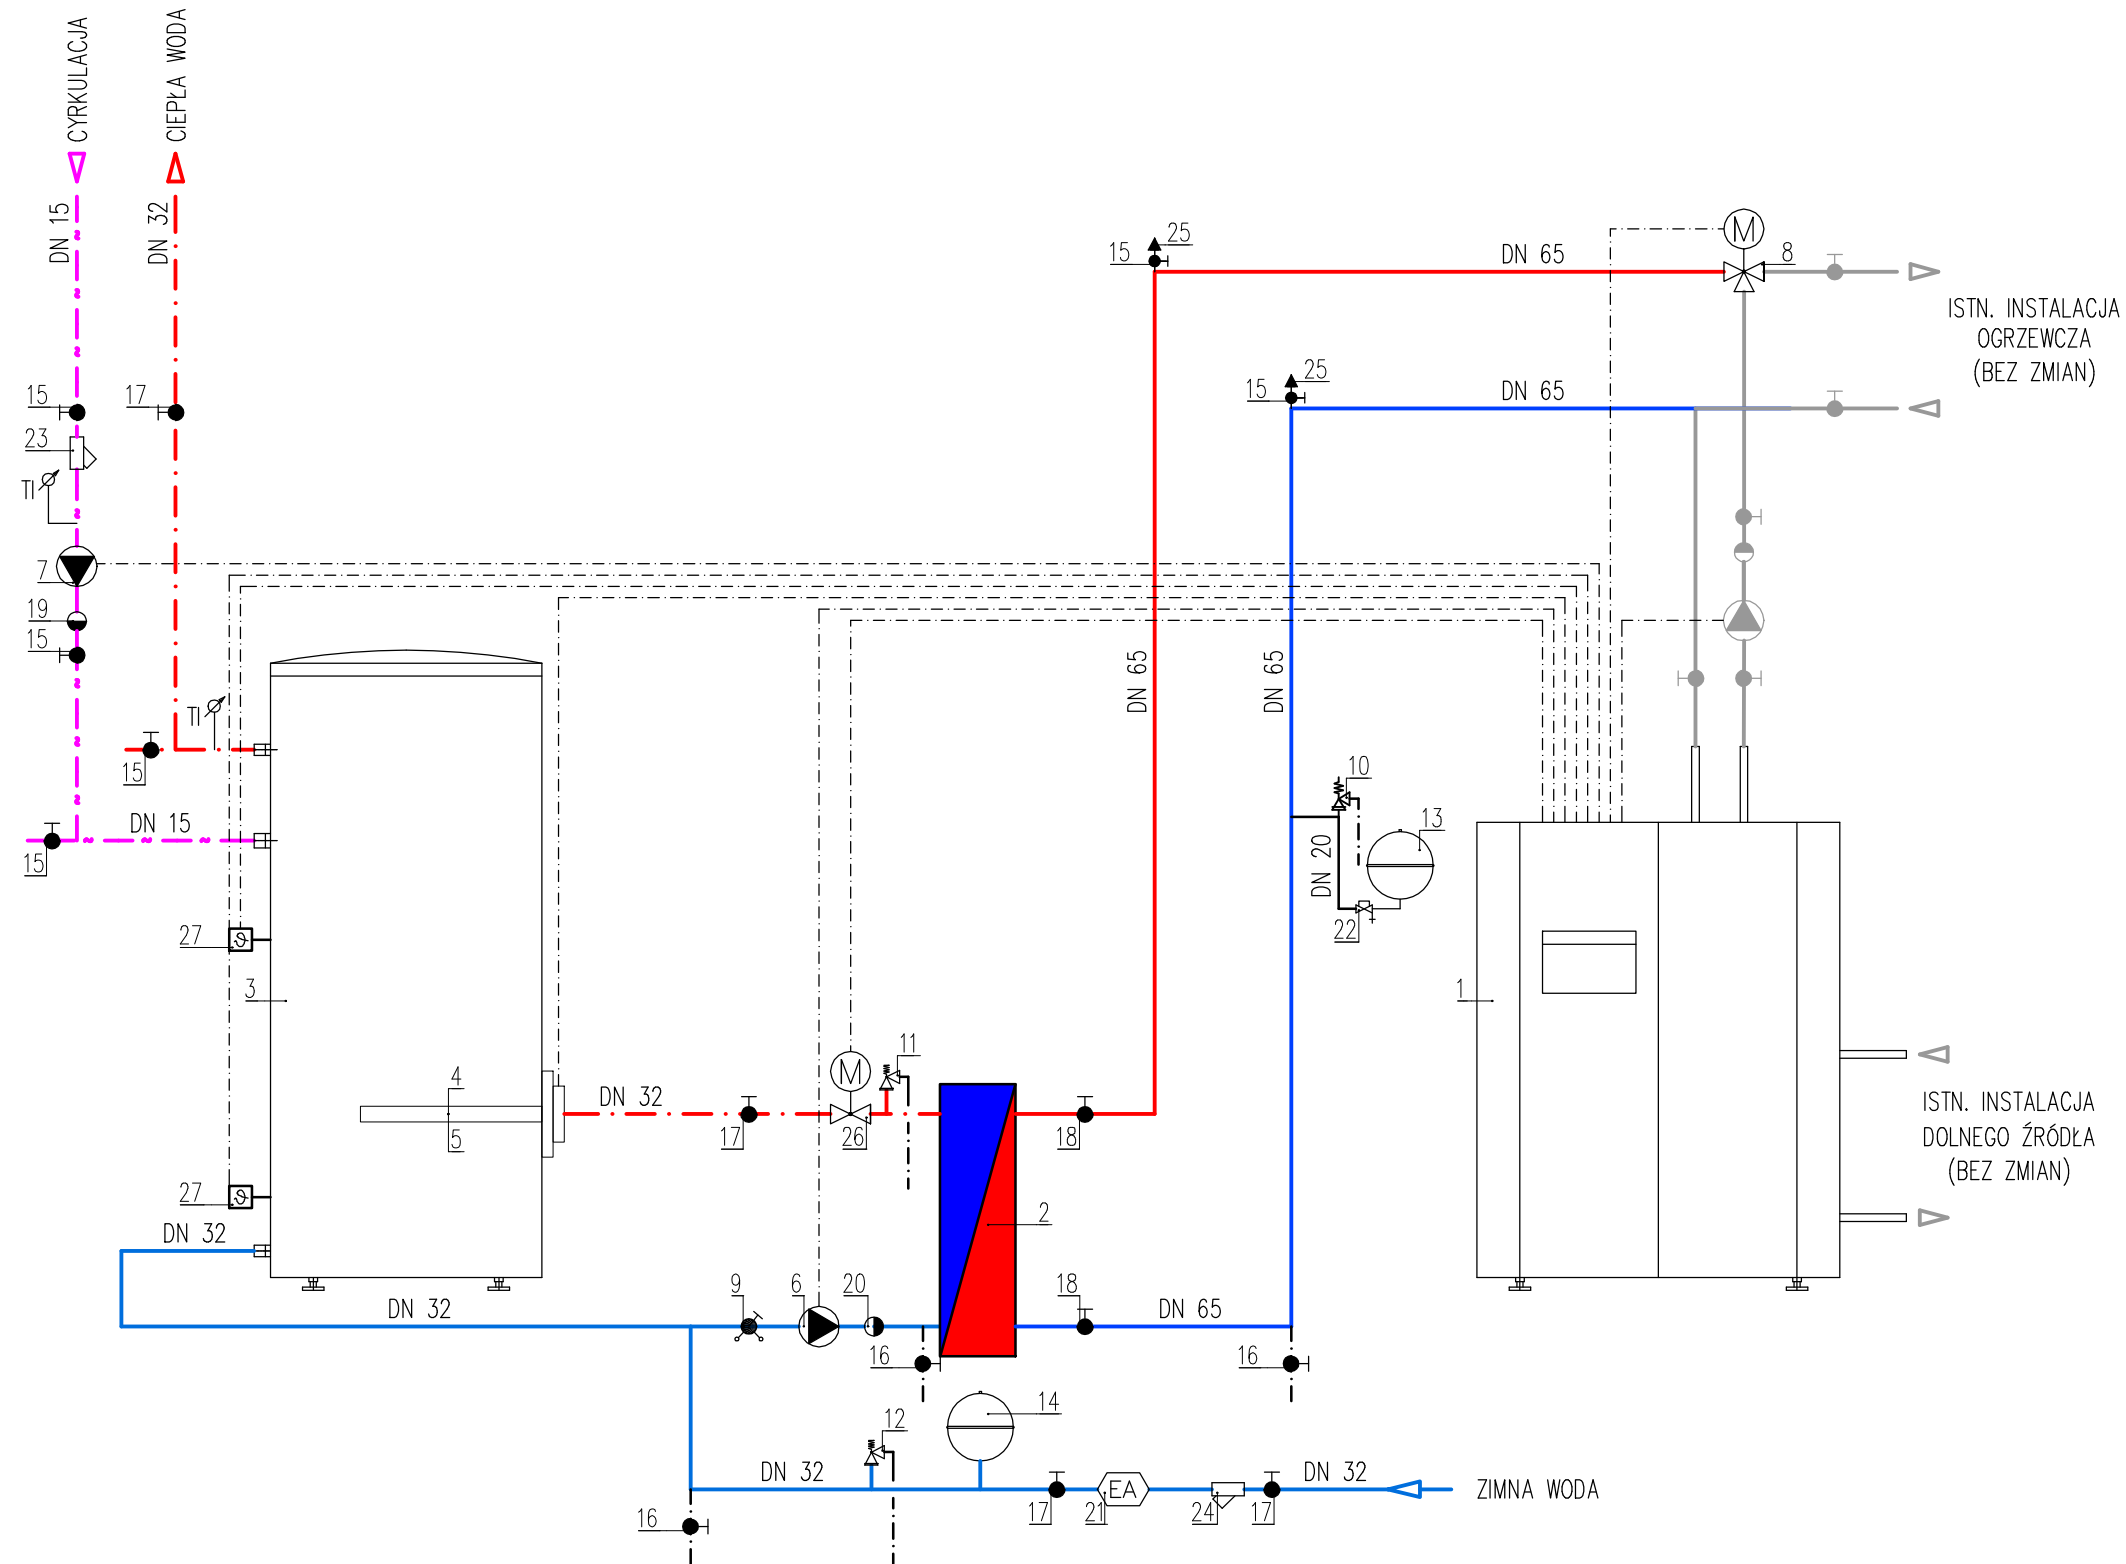

		86-300 Grudziądz ul. Kulerskiego 6/19 tel. +48 609 738 869 e-mail: insgrud@wp.pl NIP: 876 224 59 51	
Inwestor 		<b>Miejskie Wodociągi i Oczyszczalnia Sp z o.o.</b> ul. Mickiewicza 28/30, 86-300 Grudziądz	
Projekt <b>WĘZŁ CIEPŁEJ WODY W BUDYNKU WYDZIAŁU KANALIZACJI SANITARNEJ MWIO SP. Z O.O.</b>			
Adres inwestycji		86-300 GRUDZIĄDZ dz. nr ew. 2/10; obr. 0117; ul. Hallera 79; jedn. ewid. 046201_1	
Etap <b>PROJEKT TECHNICZNY</b>			
Rysunek <b>SCHEMAT IDEOWY WĘZŁA CIEPŁEJ WODY</b>			
Projektant	mgr inż. Jakub Piechowski KUP/0070/PWBS/17	Podpis	
Asystent Projektanta	mgr inż. Agnieszka Liczkowska	Podpis	
Branża	Data	Skala	Nr Rys.
SANITARNA	02.2024	%	T-02