BUDYNEK NR 11 PRZY ULICY PIASTOWSKIEJ W TORUNIU

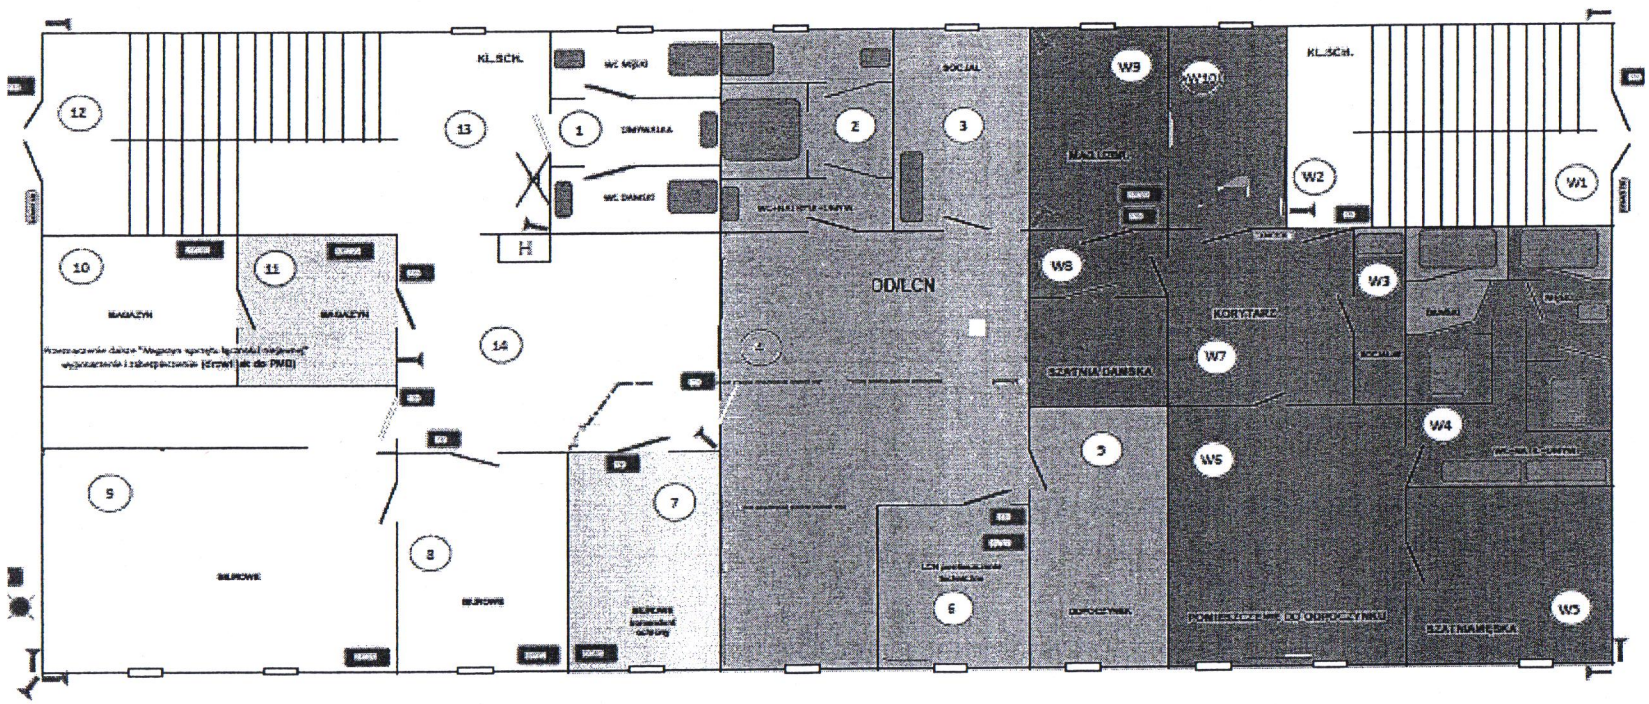

Zakres prac zostać ujęty w przedmiarze, zgodnie z numeracją pomieszczeń na schemacie.