


PRZEKRÓJ NORMALNY CHODNIKA

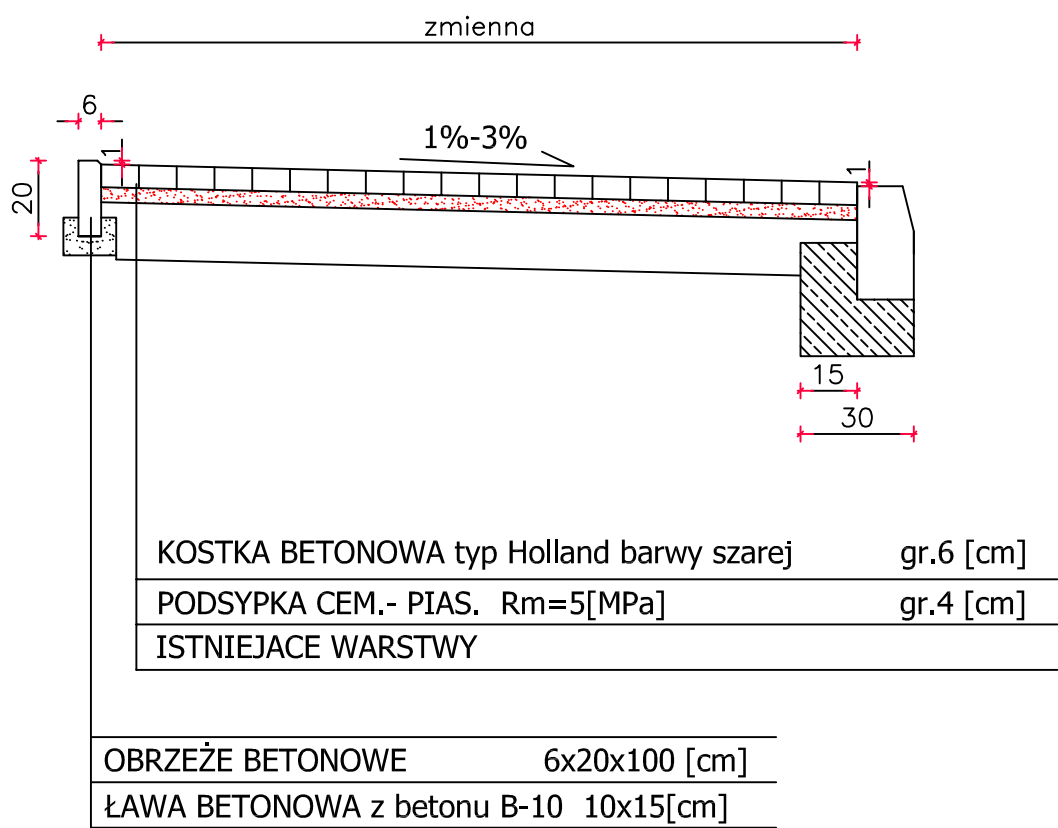

NAZWA I ADRES INWESTORA		PRZEKRÓJ NORMALNY CHODNIKA	
GMINA DOBRZYCA ul. Rynek 14 63-330 Dobrzyca		Przebudowa ulicy Cmentarnej w Dobrzycy (odcinek od ul.Rynek do ul.Targowej)	
		RYSUNEK NR 5	SKALA 1:10
PEŁNIONA FUNKCJA	IMIE I NAZWISKO	UPRAWNIENIA	PODPIS
PROJEKTANT	Piotr Sasin	WKP/0115/POOD/23	
BRANŻA DROGOWA		DATA: lipiec 2023r.	