


Węzeł H - HYDRANT NADZIEMNY

HN dn 80 hydrant nadziemny

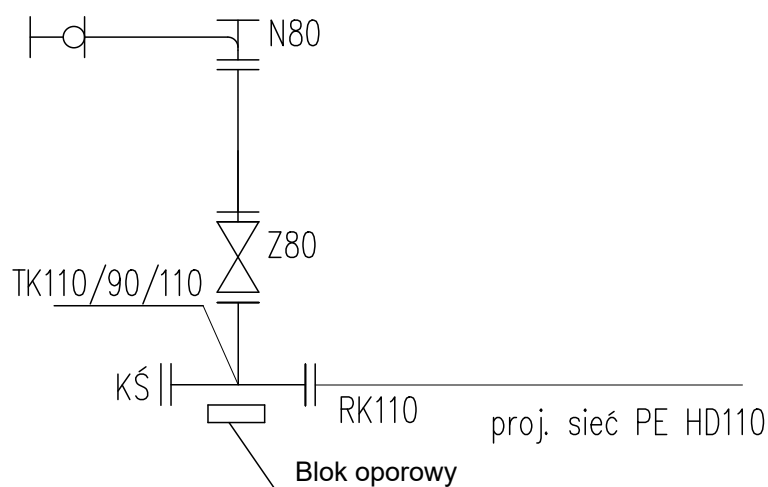

RK – łącznik ruruowo-kołnierzowy do rur żeliwnych, stalowych i PCV

RK-e – łącznik ruruowo-kołnierzowy do rur PE

Z – zasuwa

ZW – zwężka kołnierzowa

T – trójnik żeliwny

FF – króciec dwukołnierzowy

N – kolano stopowe

KK – kolano kołnierzowe

SCHEMAT WĘZŁA H - HYDRANT NADZIEMNY

SKALA 1:100

BRANŻA SANITARNA

PRZEDMIOT
OPRACOWANIA /
OBIEKT

BUDOWA ROZDZIELCZEJ SIECI WODOCIĄGOWEJ

INWESTOR

GMINA ROGOWO
ul. Kościelna 8, 88-420 Rogowo

ADRES
INWESTYCJI

Działka nr ewid. 27/1, 27/2, 100/2, 100/3, 119, 117/1, 115/9,
113/1, 113/22 obręb Izdebn, gmina Rogowo

PROJEKTANT

dr inż. Andrzej Frydryszak
upr. nr GPKG-I-7342-39/96
w zakresie sieci, instalacji i urządzeń:
wodociągowych i kanalizacyjnych, ciepłych,
wentylacyjnych i gazowych bez ograniczeń

DATA I PODPIS
04.07.2022 r.



Biurowo Usług Projektowych i Obsługi Inwestycji DWG
Pracownia Projektowa: Plac Wolności 21; 88-400 Żnin
- tel. 600 500 262, 52 552 46 30, fax. 52 552 45 80
www.dwg.com.pl

NR RYSUNKU

S5