


# ZAŁĄCZNIK NR 1

## Orientacyjny zakres budowy oświetlenia ulicy Jasnej

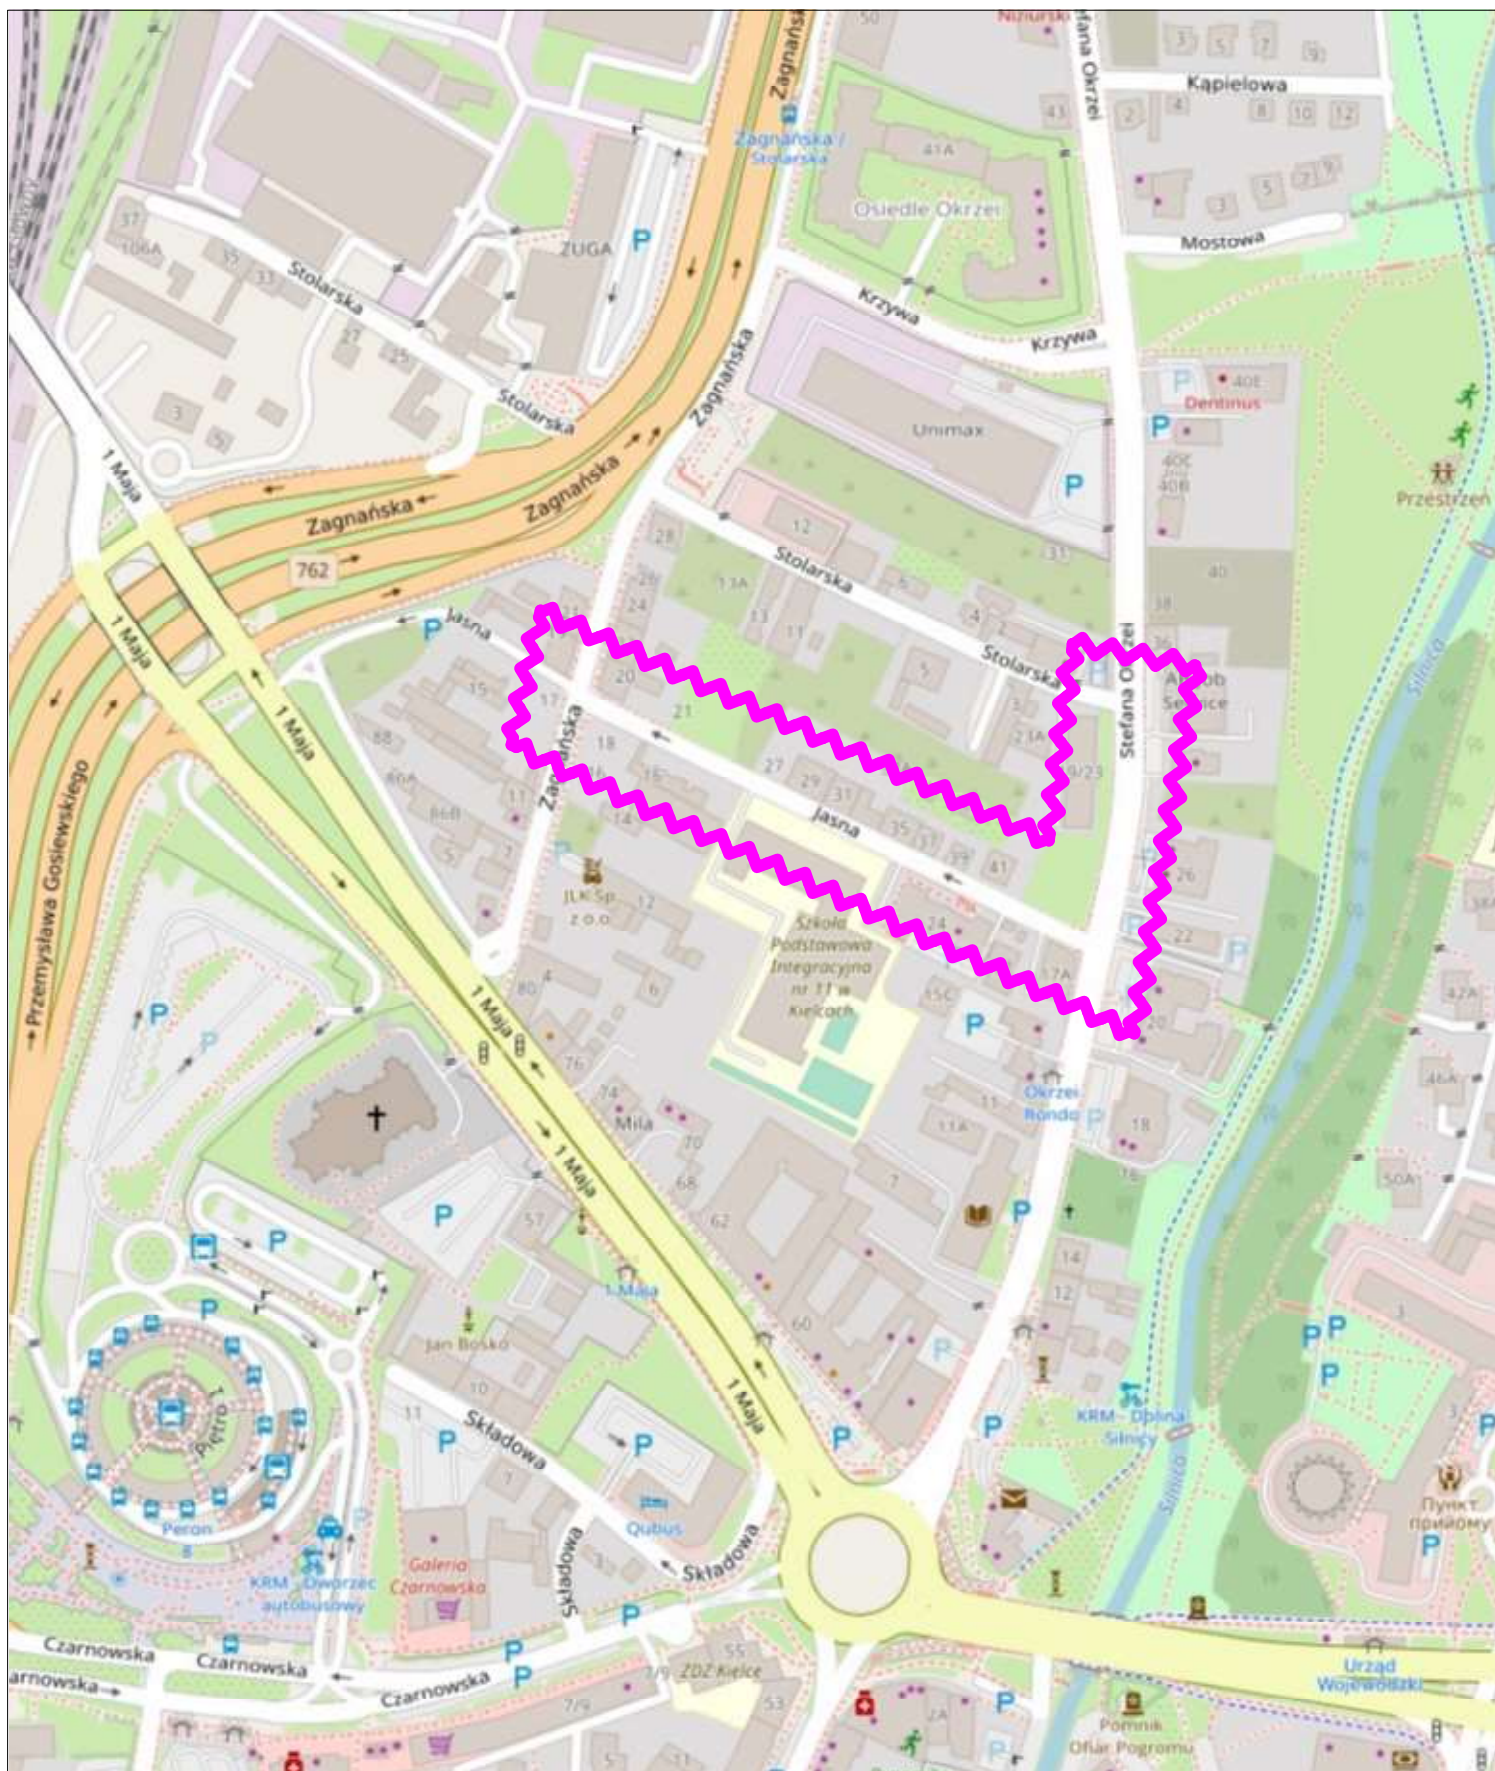

- orientacyjny zakres budowy sieci oświetleniowej