


RZUT PARTERU
IZBA PRZYJĘĆ

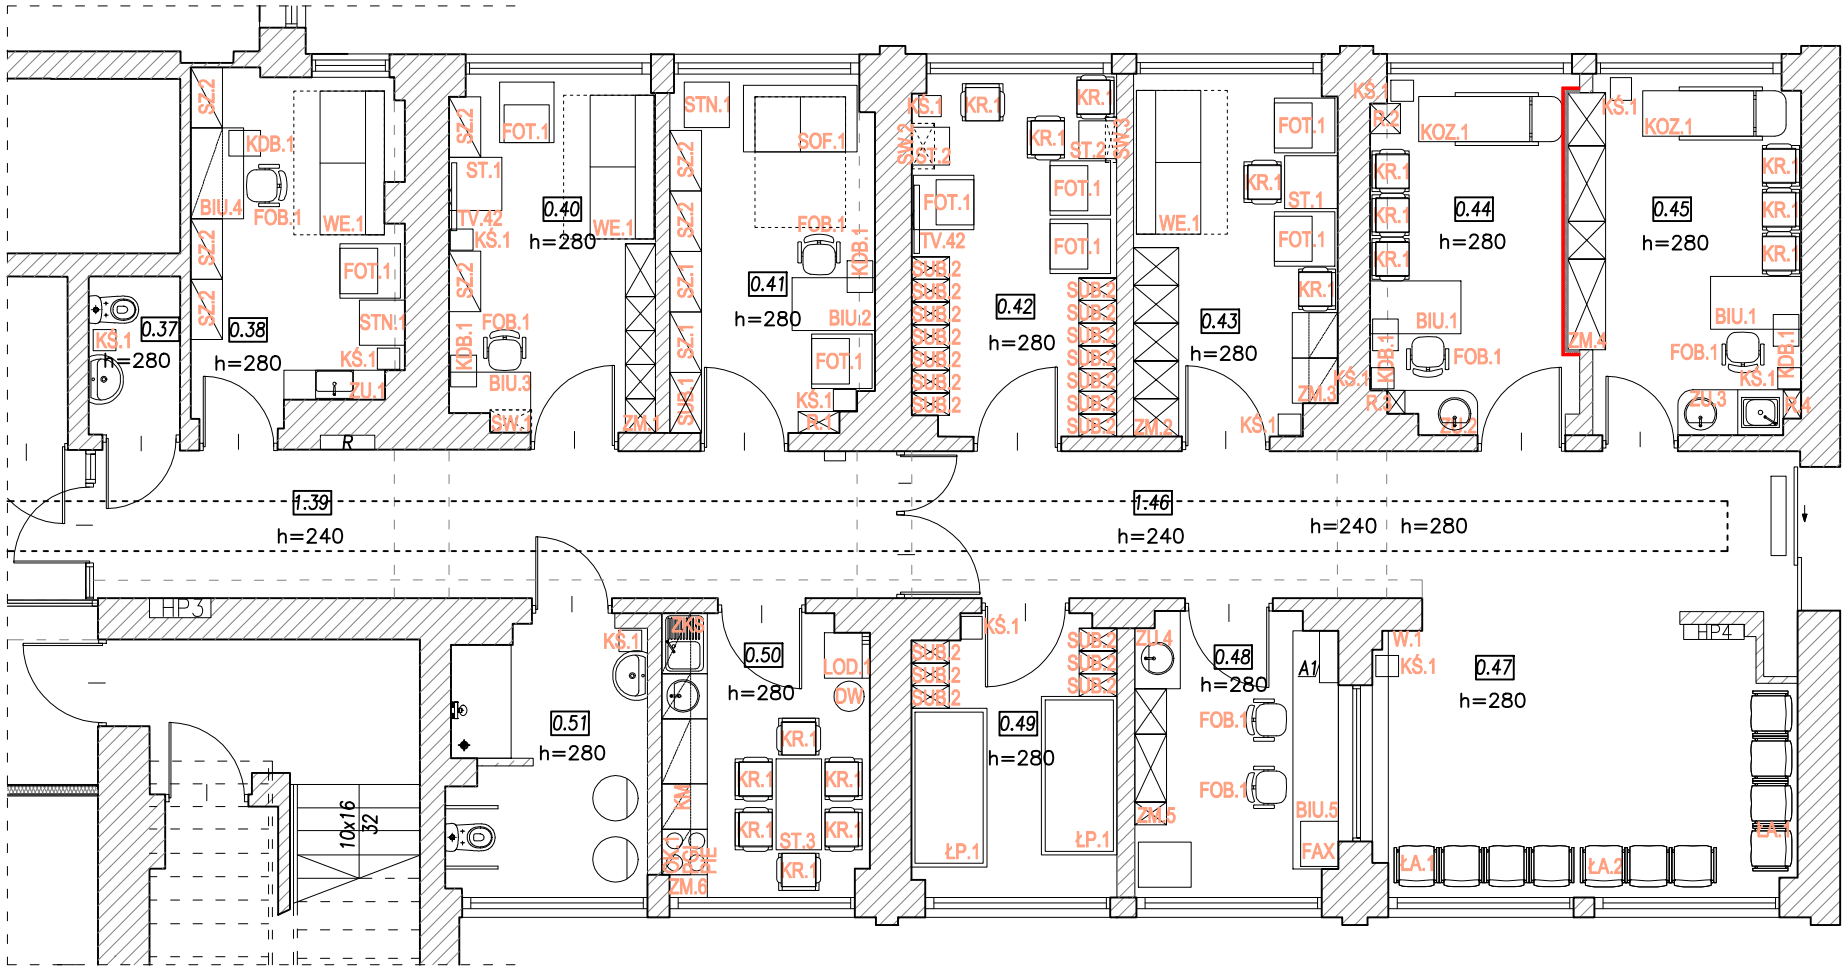

BIU.1 - biurko 70x120
BIU.2 - biurko 70x110
BIU.3 - biurko 80x108
BIU.4 - biurko 70x120 w zabudowie
BIU.5 - biurko 60x315
DW - dystrybutor wody
FAX - urządzenie wielofunkcyjne
FOB.1 - fotel biurowy
FOT.1 - fotel typ 1
KM - kuchenka mikrofalowa
KOZ.1 - kozetka lekarska
KDB.1 - kontener do biurka
KR.1 - krzesło typ 1
KS.1 - kosz na śmieci 25l
LOD.1 - lodówka wolnostojąca
ŁA.1 - ławka do poczekalni 4 miejscowa
ŁA.2 - ławka do poczekalni 3 miejscowa
ŁP.1 - łóżko piętrowe
OK.1 - okap w zabudowie
PGI - płyta grzewcza indukcyjna
PIE - piekarnik w zabudowie
R.1 - regał typ 1
R.2 - regał typ 2
R.3 - regał typ 3
R.4 - regał typ 4
SOF.1 - sofa typ 1
ST.1 - stół 70x70
ST.2 - stół 50x50
ST.3 - stół 120x60
STN.1 - stolik niski
SUB.1 - szafa ubraniowa 42x80
SUB.2 - szafa ubraniowa 30x50

SW.1 - szafka wisząca
SW.2 - szafka wisząca
SW.3 - szafka wisząca
SZ.1 - szafa typ 1
SZ.2 - szafa typ 2
TV.42 - telewizor 42 cale
W.1 - wieszak na ubrania
WE.1 - wersalka typ 1
ZKS - zestaw koszy systemowych
ZM.1 - zabudowa meblowa 1
ZM.2 - zabudowa meblowa 2
ZM.3 - zabudowa meblowa 3
ZM.4 - zabudowa meblowa 4
ZM.5 - zabudowa meblowa 5
ZM.6 - zabudowa meblowa 6
ZU.1 - zabudowa umywalkowa 1
ZU.2 - zabudowa umywalkowa 2
ZU.3 - zabudowa umywalkowa 3
ZU.4 - zabudowa umywalkowa 4

UWAGI:
1.Wszystkie wymiary sprawdzić na budowie. W razie rozbieżności powiadomić Projektanta.
2.Wymiary na rysunku podano w cm.
3.Rozwiązania materiałowe i technologiczne zawarte w projekcie należy traktować jako przykładowe, wyznaczające typ oraz standard planowany dla danego elementu projektu. Na etapie realizacji inwestycji konkretne rozwiązania materiałowe i technologiczne mogą zostać zastąpione rozwiązaniami alternatywnymi pod warunkiem zachowania parametrów technicznych i estetycznych oraz pod warunkiem wyrażenia zgody przez Inwestora i Projektanta.

Piętro - 0 (parter)		
Nr. Pom.	Nazwa pomieszczenia	Powierzchnia [m2]
0.37	WC	2,52
0.38	Pom. lekarzy	12,26
0.39	Korytarz	20,58
0.40	Kierownik izby przyjęć	11,77
0.41	Pielęgniarka koordynująca izbę przyjęć	12,57
0.42	Grupa interwencyjna	12,85
0.43	Pom. Pielęgniarek	12,70
0.44	Lekarz dyżurny	12,86
0.45	Gabinet przyjęć	13,03
0.46	Korytarz	24,23
0.47	Izba przyjęć	20,24
0.48	Rejestracja	9,93
0.49	Ratownicy medyczni	9,89
0.50	Pom. Socjalne	10,12
0.51	Łazienka	9,03
Powierzchnia użytkowa		149,77
Powierzchnia ruchu		44,81
Powierzchnia usługowa		0,00
Powierzchnia netto		194,58



ZBP

ZESPÓŁ BIUR PROJEKTOWYCH

Zespół Biur Projektowych

tel./fax (12) 265 19 28

ul. Świętokrzyska 12,

+48 607 616 222

30 - 015 Kraków,

+48 692 299 165

e - mail: biuro@wolarek-zatorowski.eu

www.wolarek-zatorowski.eu

Temat:	Aranżacja wnętrz i wyposażenie pomieszczeń Izby Przyjęć w budynku szpitalnym nr 102 zlokalizowanym na terenie Szpitala Klinicznego Im. dr J. Babińskiego SP ZOZ w Krakowie.			
Inwestor:	Szpital Kliniczny im. dr Józefa Babińskiego SP ZOZ w Krakowie z siedzibą w Krakowie przy ul. dr. J. Babińskiego 29			
Adres:	ul. dr J. Babińskiego 29, 30-393 Kraków, dz. nr 1/31			
Opracował:	mgr inż. Piotr Wolarek UPR. NR MAPI/0174/POOK/09			
Współpraca:	mgr inż. arch. Patrycja Malisz			
Tytuł:	RZUT PARTERU - IZBA PRZYJĘĆ			
Data:	Branża:	Faza:	Skala:	Nr rysunku:
05.2023	BUDOWLANA	PROJEKT WYKONAWCZY	1:100	A-01