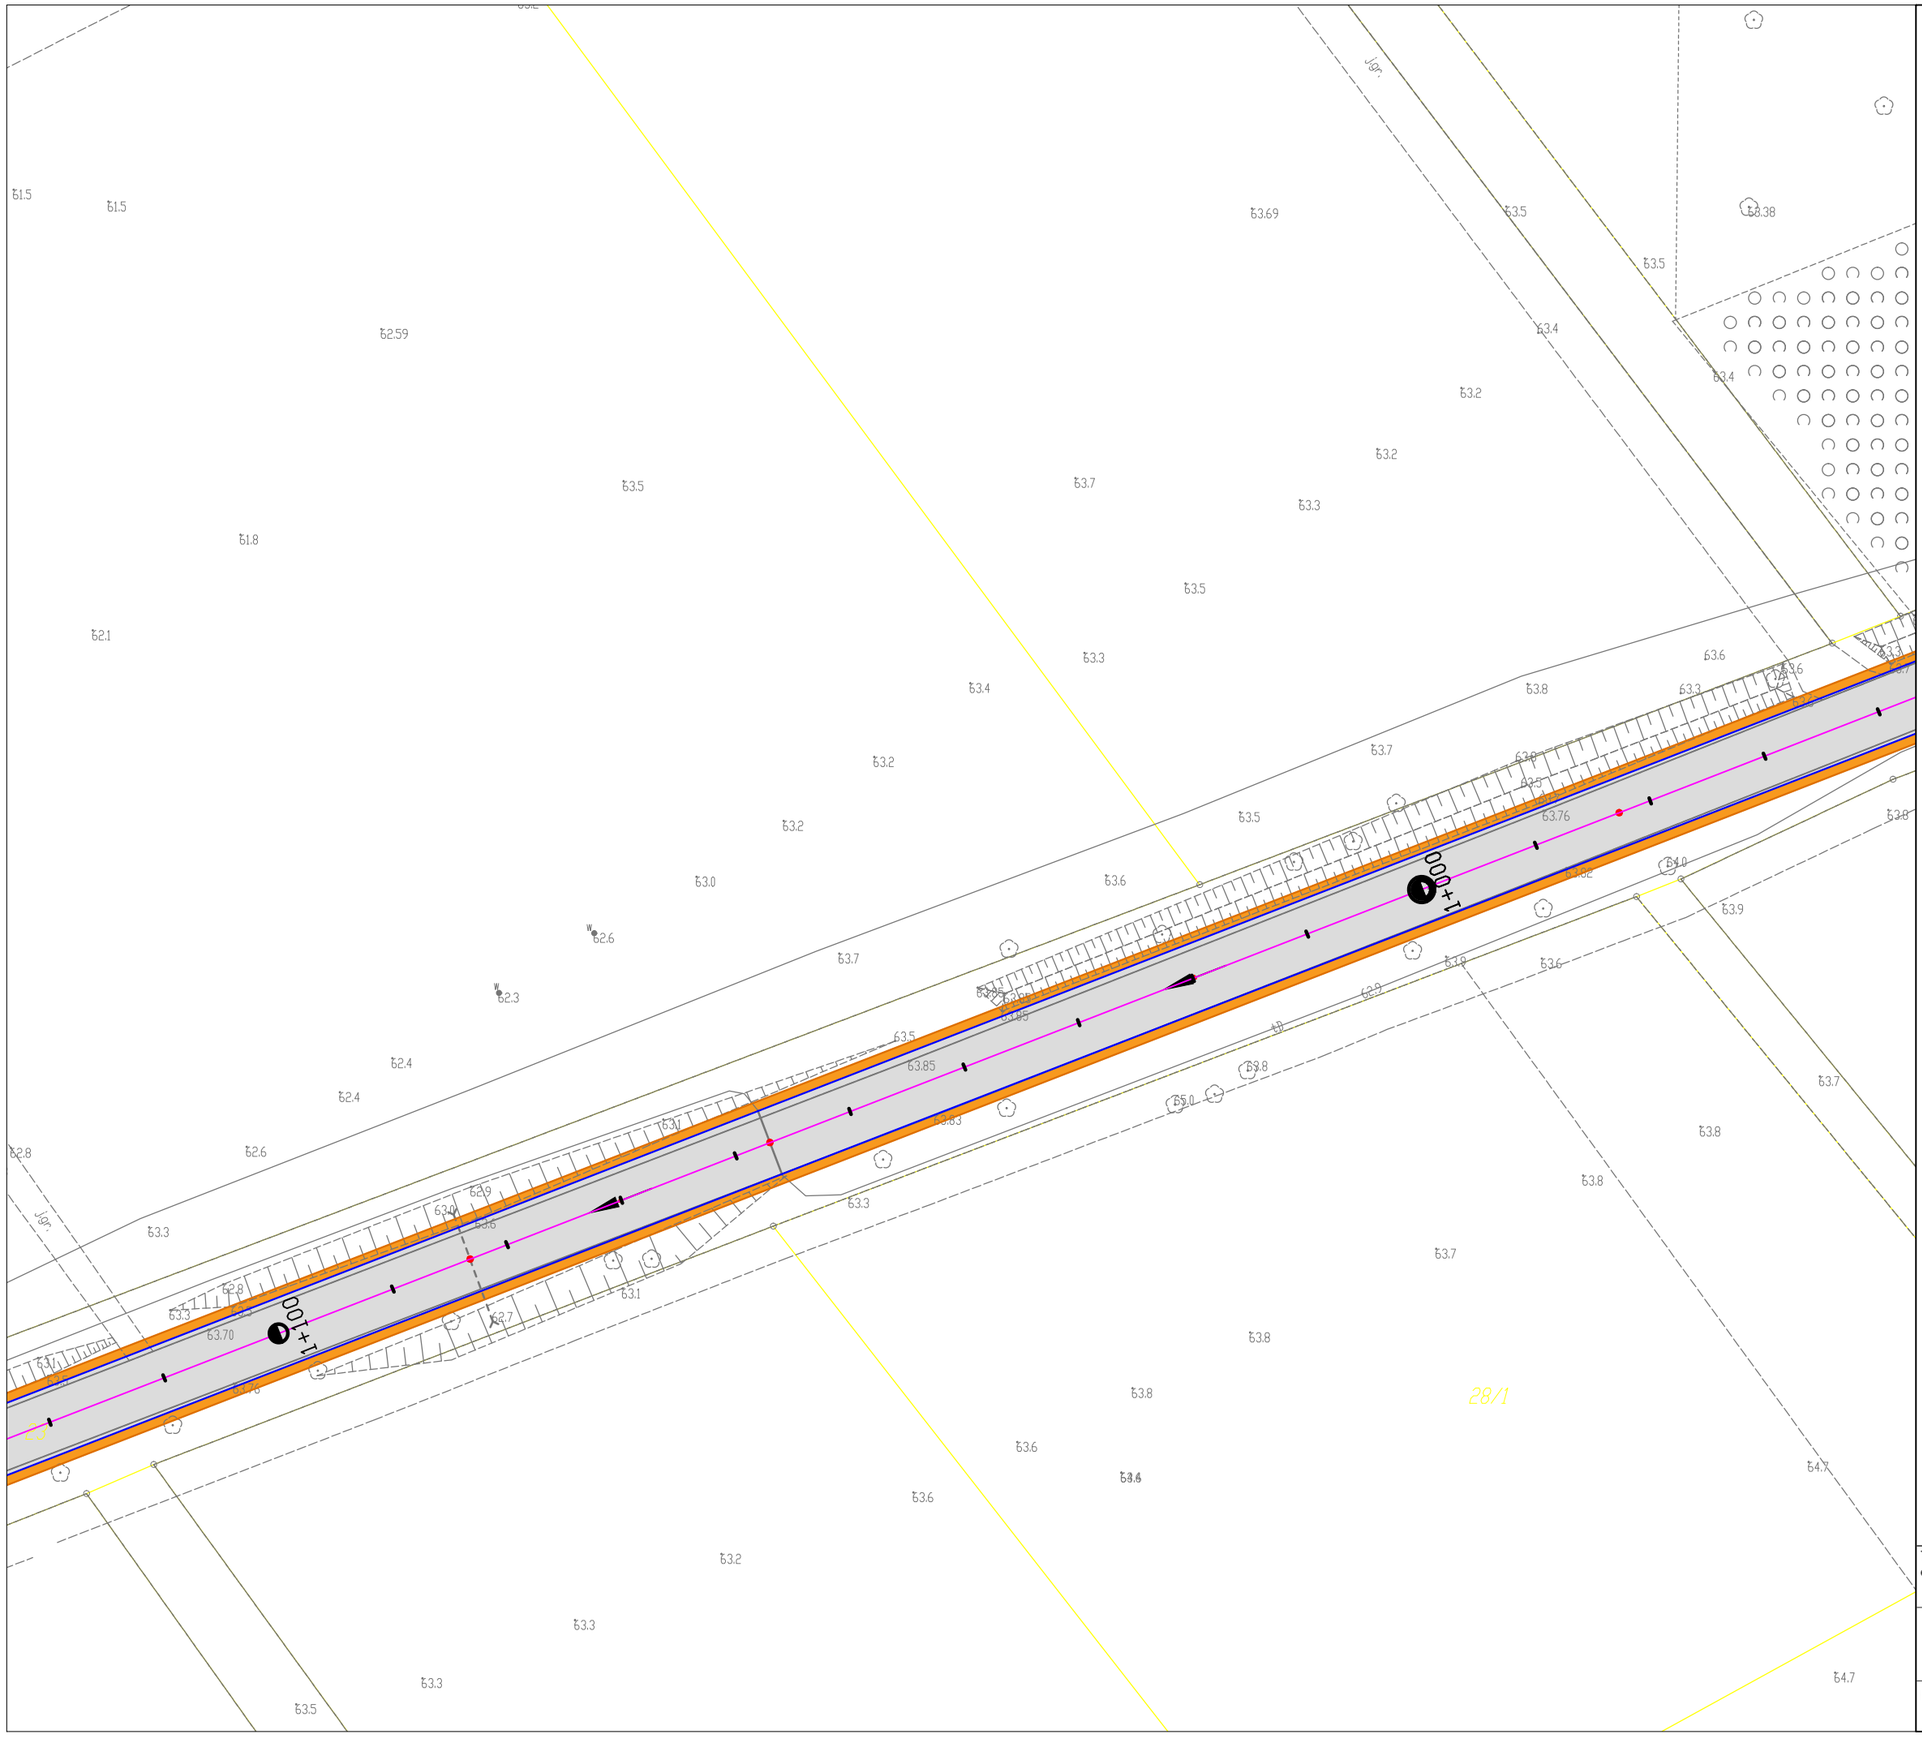


Tytuł opracowania:
Wstępna koncepcja zakresu robót

Modernizacja drogi gminnej Karkajmy - Orneta-DW 528 od km 0+000 do km 3+200

| Rys. nr: | Skala: | Data opracowania: |
|---|---|---|
| 7 | 1:500 | 12/2023 |