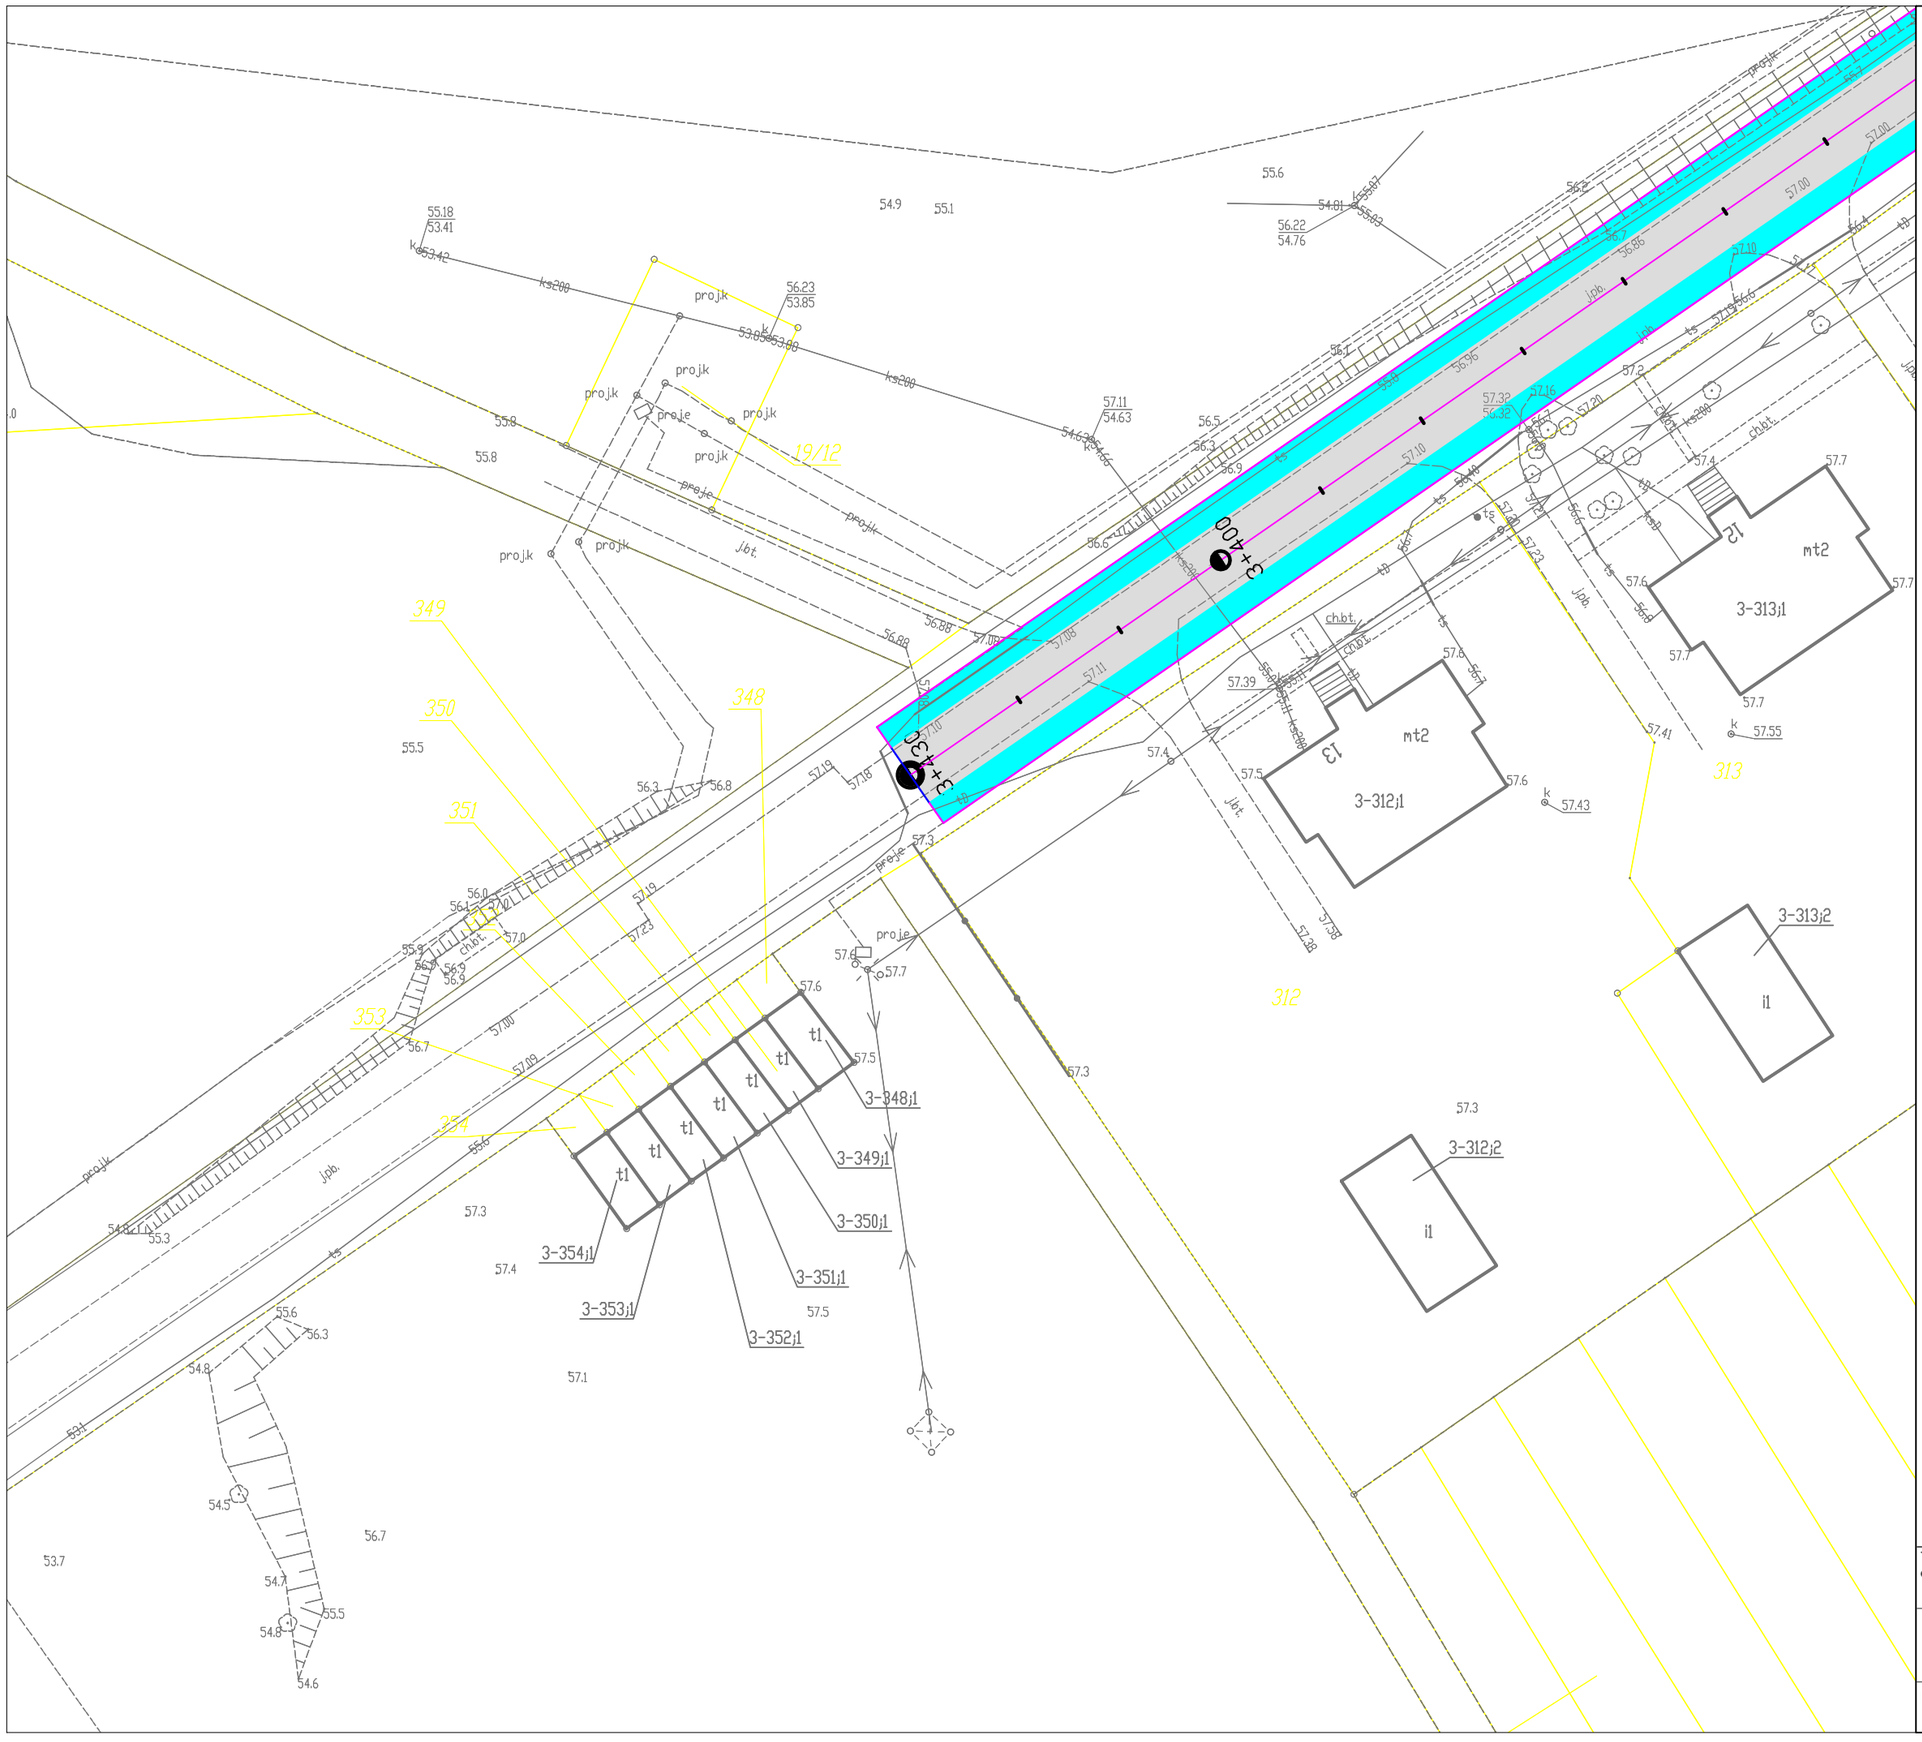

Tytuł opracowania:
Wstępna koncepcja zakresu robót

Modernizacja drogi gminnej Karkajmy –Orneta–DW 528 od km 0+000 do km 3+200

Rys. nr:	Skala:	Data opracowania:
22	1:500	12/2023