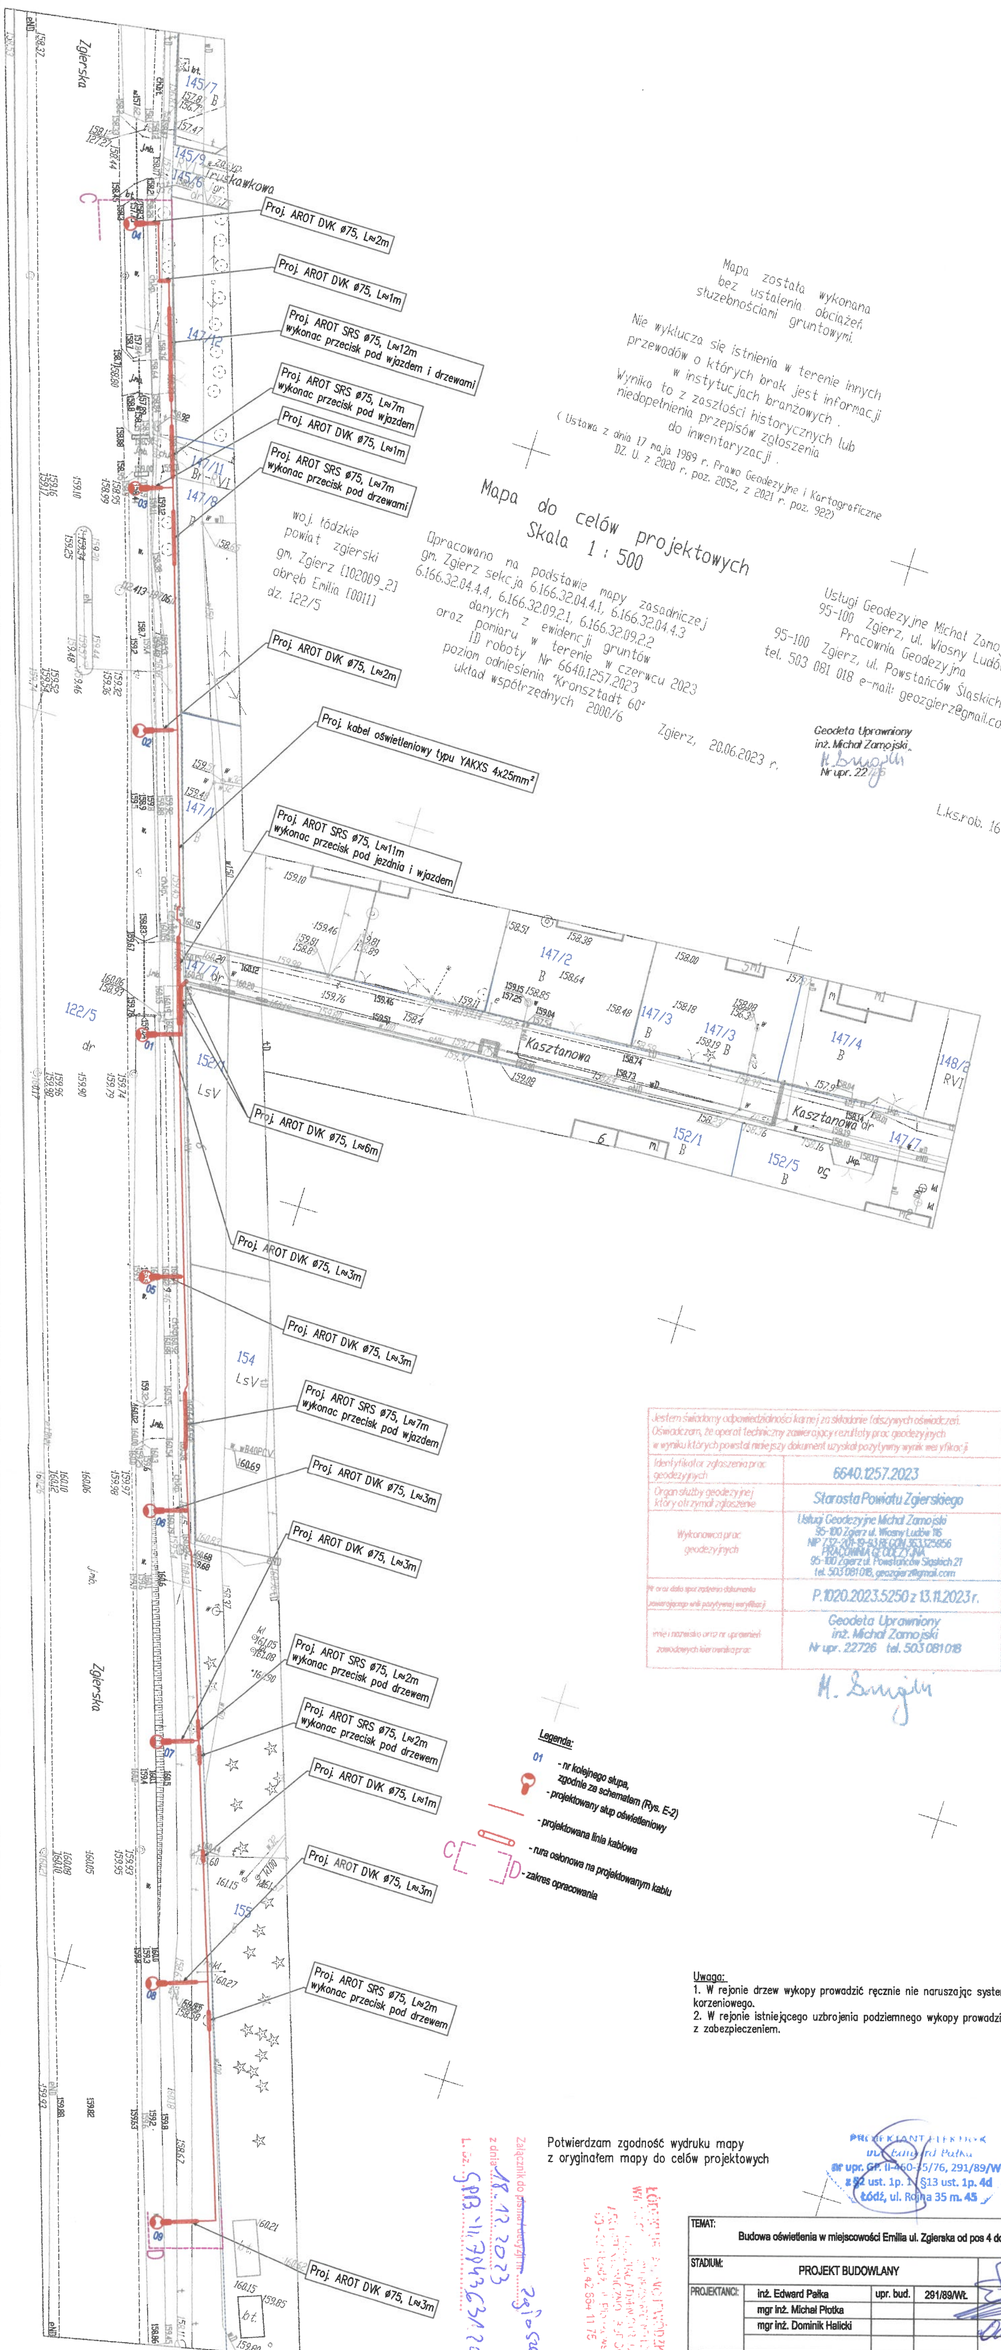

Mapa została wykonana bez ustalenia obciążeń służebnościami gruntowymi.

Nie wyklucza się istnienia w terenie innych przewodów o których brak jest informacji w instytucjach branżowych. Wynika to z zaszłości historycznych lub niedopełnienia przepisów zgłoszenia do inwentaryzacji.

(Ustawa z dnia 17 maja 1989 r. Prawo Geodezyjne i Kartograficzne DZ. U. z 2020 r. poz. 2052, z 2021 r. poz. 922)

Mapa do celów projektowych
Skala 1 : 500

woj. łódzkie
powiat zgierski
gm. Zgierz [102009_2]
obręb Emilia [0011]
dz. 122/5

Opracowano na podstawie mapy zasadniczej gm. Zgierz sekcja 6.166.32.04.4.1, 6.166.32.04.4.3 6.166.32.04.4.4, 6.166.32.09.2.1, 6.166.32.09.2.2 danych z ewidencji gruntów oraz pomiaru w terenie w czerwcu 2023 ID roboty Nr 6640.1257.2023 poziom odniesienia "Kronsztadt 60" układ współrzędnych 2000/6

Zgierz, 20.06.2023 r.

Usługi Geodezyjne Michał Zamojski
95-100 Zgierz, ul. Wiosny Ludów 116
Pracownia Geodezyjna
95-100 Zgierz, ul. Powstańców Śląskich 21
tel. 503 081 018 e-mail: geozgierz@gmail.com.com

Geodeta Uprawniony
inż. Michał Zamojski
Nr upr. 22726

L.ks.rob. 1646

Jestem świadomy odpowiedzialności karnej za składanie fałszywych oświadczeń. Oświadczam, że operat techniczny zawierający rezultaty prac geodezyjnych w wyniku których powstał niniejszy dokument uzyskał pozytywny wynik weryfikacji	
Identyfikator zgłoszenia prac geodezyjnych	6640.1257.2023
Organ służby geodezyjnej który otrzymał zgłoszenie	Starosta Powiatu Zgierskiego
Wykonawca prac geodezyjnych	Usługi Geodezyjne Michał Zamojski 95-100 Zgierz ul. Wiosny Ludów 116 NIP 737-201-19-93 BR GON 363325856 PRACOWNIA GEODEZYJNA 95-100 Zgierz ul. Powstańców Śląskich 21 tel. 503 081 018, geozgierz@gmail.com
Nr oraz data sporządzenia dokumentu zawierającego wnik pozytywnej weryfikacji	P.1020.2023.5250 z 13.11.2023 r.
imię i nazwisko oraz nr uprawnień zawodowych kierownika prac	Geodeta Uprawniony inż. Michał Zamojski Nr upr. 22726 tel. 503 081 018

M. Smigiel

Legenda:

01 - nr kolejnego słupa, zgodnie ze schematem (Rys. E-2)
- projektowany słup oświetleniowy
- projektowana linia kablowa
- rura osłonowa na projektowanym kablu
- zakres opracowania

Uwaga:
1. W rejonie drzew wykopy prowadzić ręcznie nie naruszając systemu korzeniowego.
2. W rejonie istniejącego uzbrojenia podziemnego wykopy prowadzić ręcznie z zabezpieczeniem.

Potwierdzam zgodność wydruku mapy z oryginałem mapy do celów projektowych

Załącznik do pisma nr ... zgłoszenia z dnia 18.12.2023 L.dz. SPB.III.7843.631.2023.JW

PROJEKTANT ELEKTRYK
inż. Edward Pałka
nr upr. GP. II-460-45/76, 291/89/Wł.
z §2 ust. 1p. 1, §13 ust. 1p. 4d
Łódź, ul. Rojna 35 m. 45

TEMAT:	Budowa oświetlenia w miejscowości Emilia ul. Zgierska od pos 4 do ronda			
STADIUM:	PROJEKT BUDOWLANY			PODPISY
PROJEKTANCI:	inż. Edward Pałka	upr. bud.	291/89/Wł.	
	mgr inż. Michał Piotka			
	mgr inż. Dominik Halicki			
TYTUŁ RYS:	PLAN ZAGOSPODAROWANIA TERENU			NR RYS: E-1
BRANŻA:	ELEKTRYCZNA	DATA:	Październik 2023	SKALA: 1:500