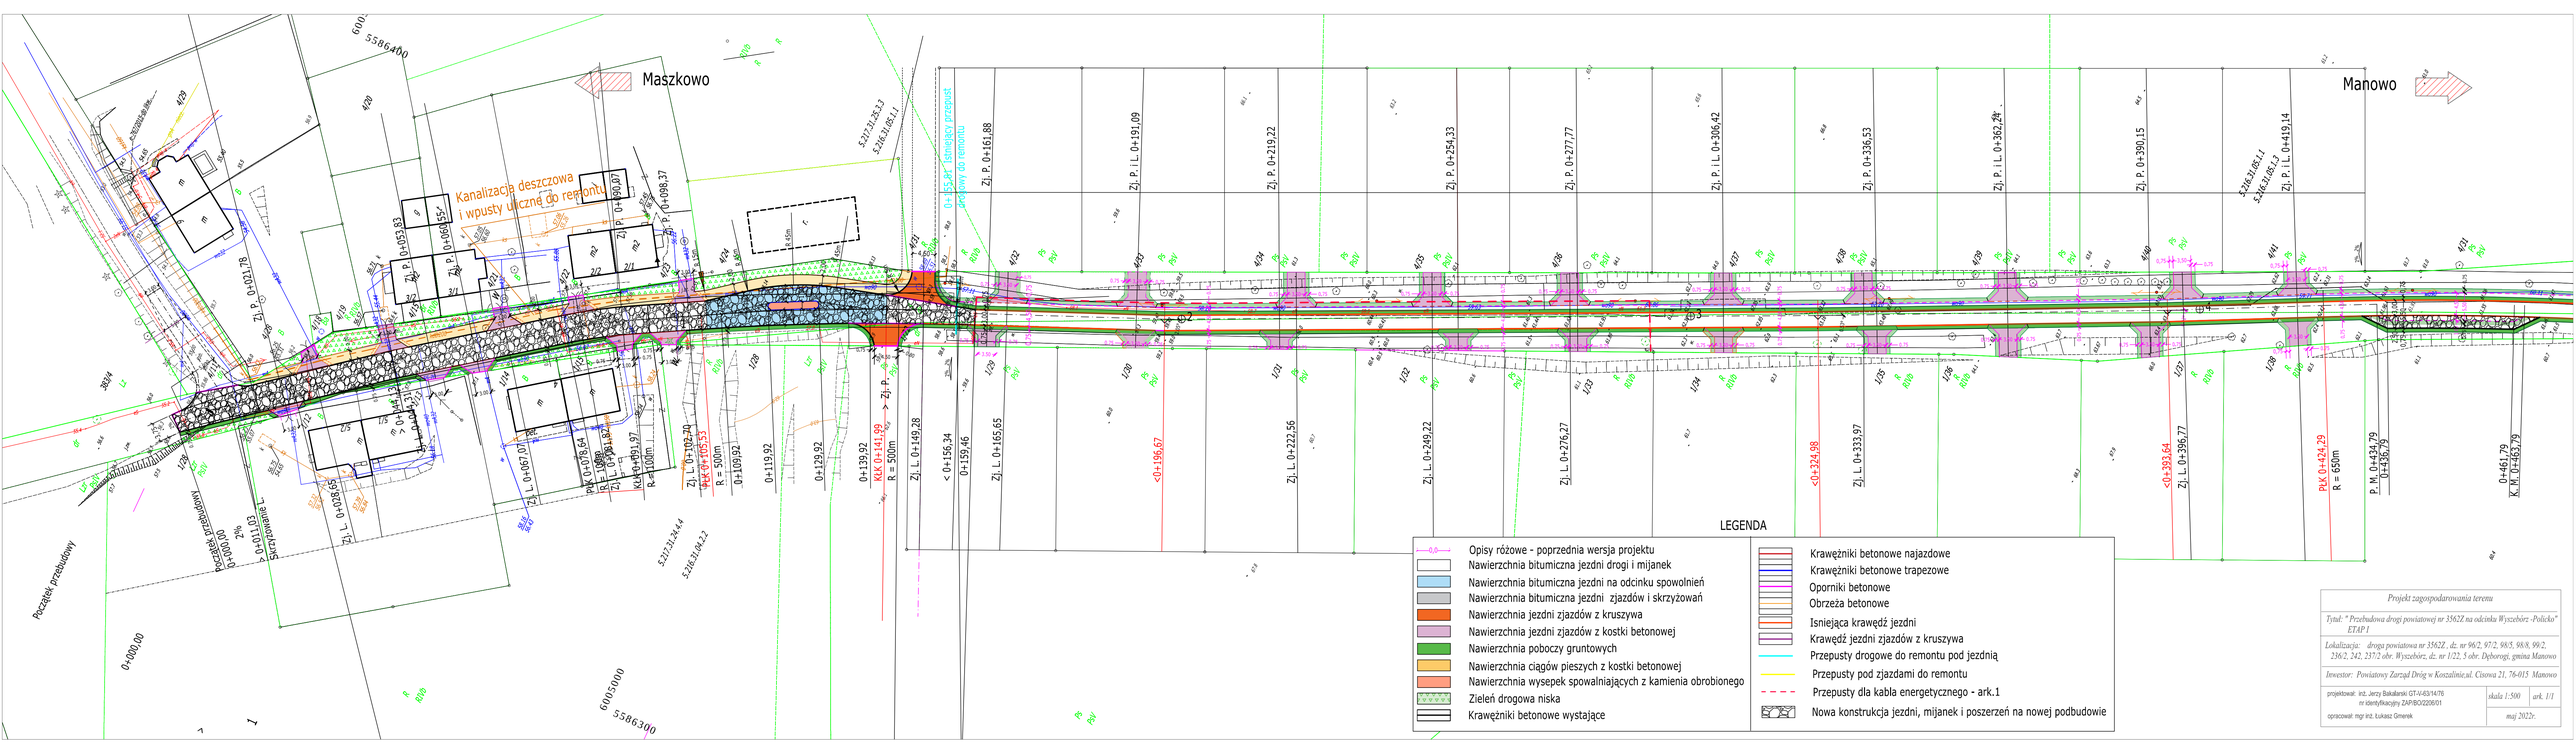

Projekt zagospodarowania terenu

Tytuł: " Przebudowa drogi powiatowej nr 3562Z na odcinku Wyszebórz -Policko" ETAP I

Lokalizacja: droga powiatowa nr 3562Z , dz. nr 96/2, 97/2, 98/5, 98/8, 99/2, 236/2, 242, 237/2 obr. Wyszebórz, dz. nr 1/22, 5 obr. Dębogóry, gmina Manowo

Inwestor: Powiatowy Zarząd Dróg w Koszalinie,ul. Cisowa 21, 76-015 Manowo

projektował: inż. Jerzy Bakalarski GT-V/63/14/76
nr identyfikacyjny ZAP/BO/0208/01

skala 1:500 | ark. 1/1

opracował: mgr inż. Łukasz Gmerek

maj 2022r.