


piec gazowy dwufunkcyjny

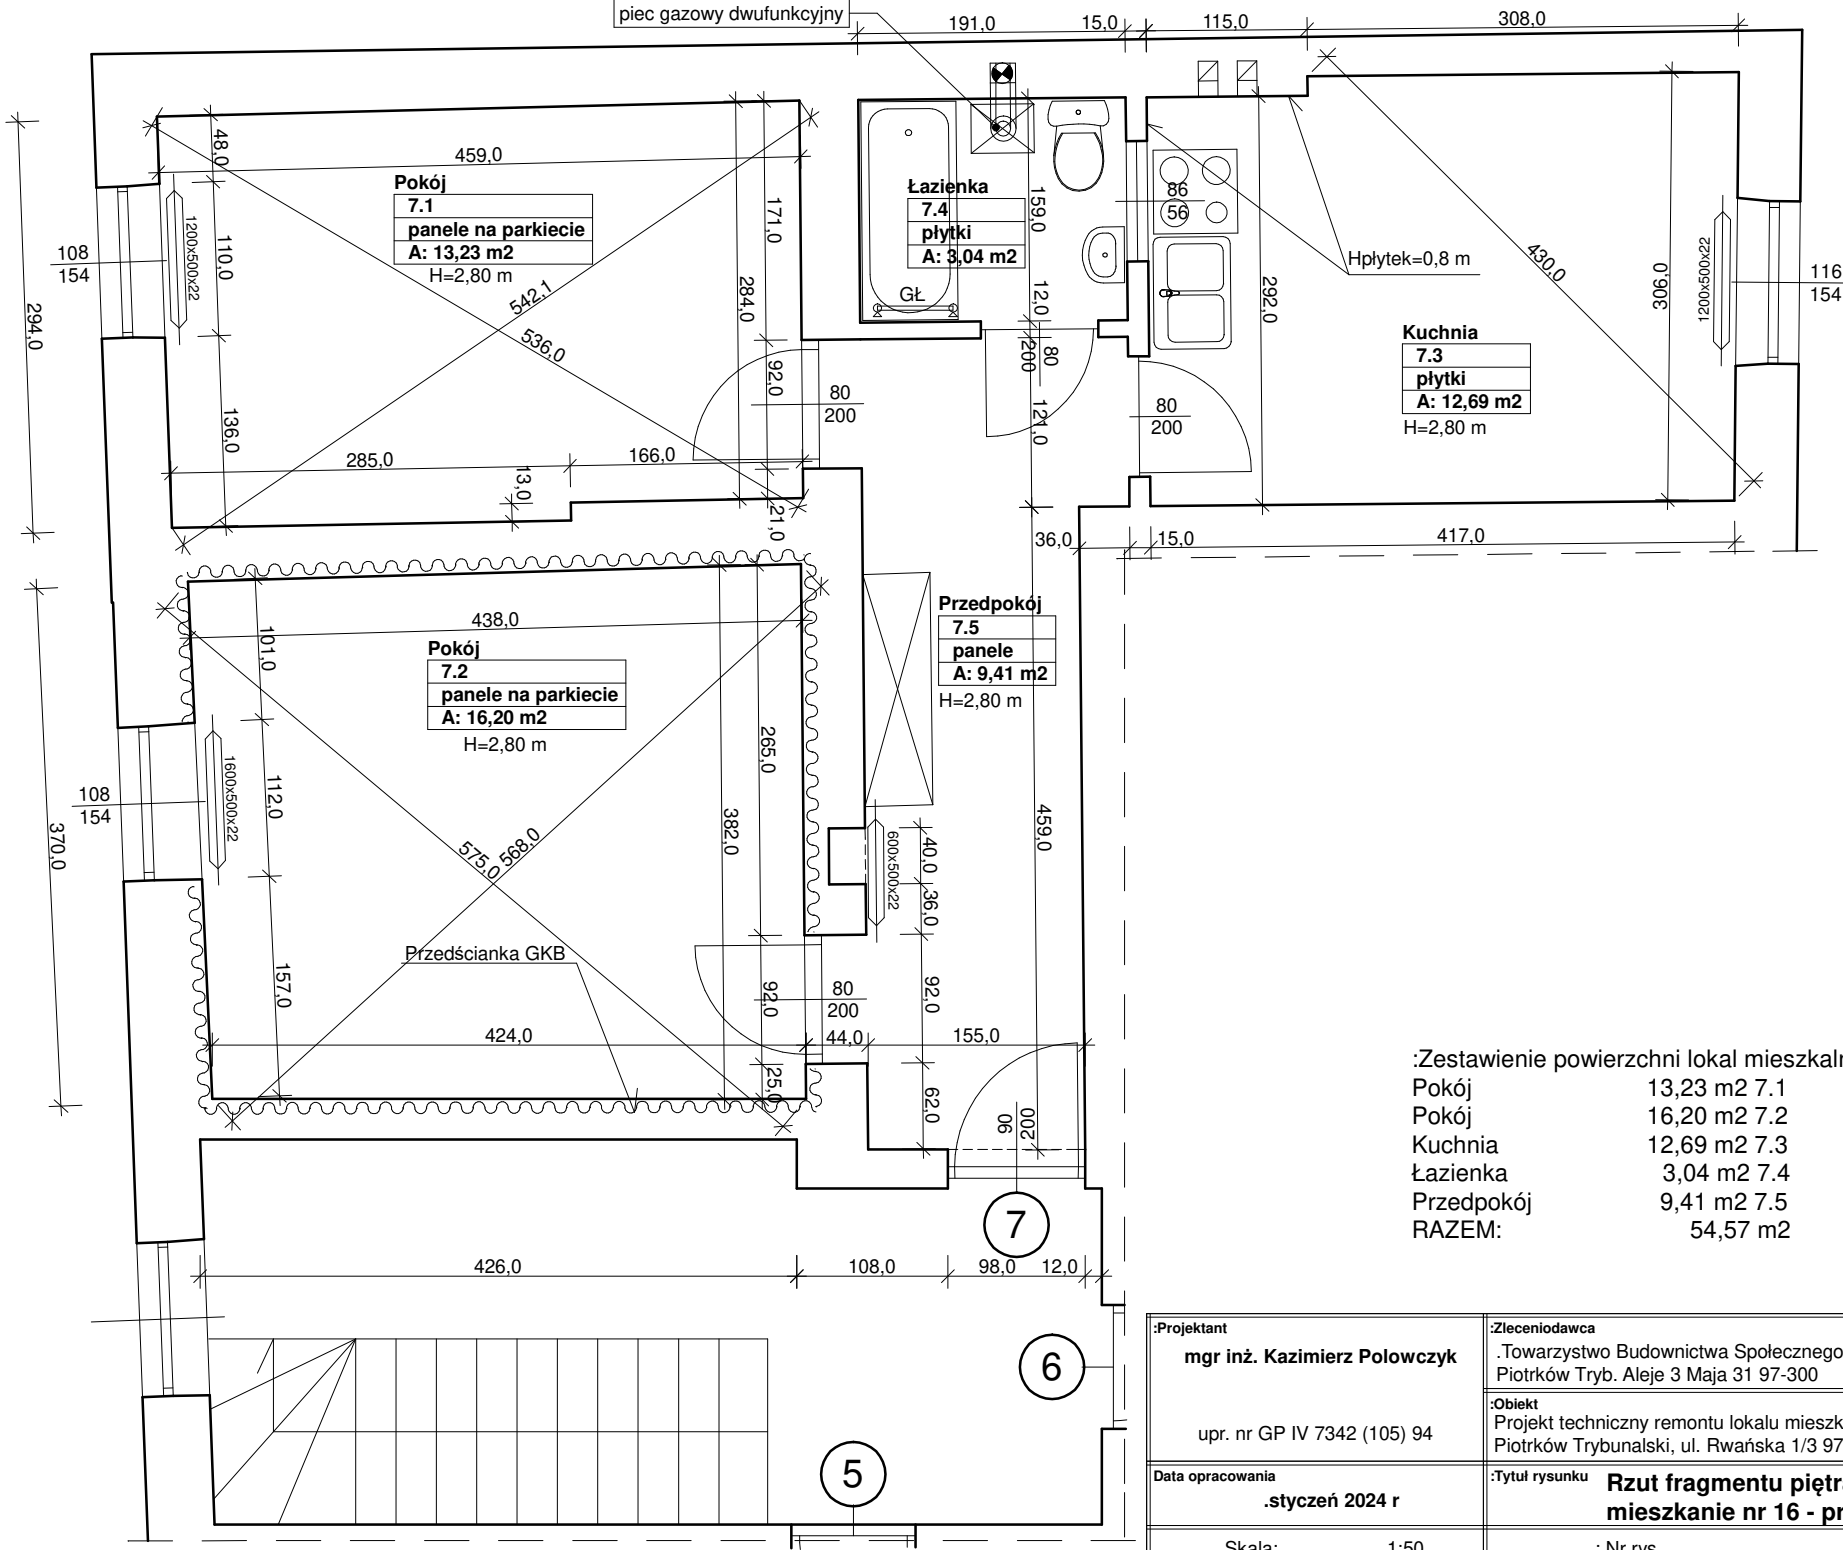

Pokój
7.1
panele na parkiecie
A: 13,23 m²
H=2,80 m

Łazienka
7.4
płytki
A: 3,04 m²
GŁ

Kuchnia
7.3
płytki
A: 12,69 m²
H=2,80 m

Pokój
7.2
panele na parkiecie
A: 16,20 m²
H=2,80 m

Przedpokój
7.5
panele
A: 9,41 m²
H=2,80 m

:Zestawienie powierzchni lokal mieszkalny nr 7
 Pokój 13,23 m² 7.1
 Pokój 16,20 m² 7.2
 Kuchnia 12,69 m² 7.3
 Łazienka 3,04 m² 7.4
 Przedpokój 9,41 m² 7.5
RAZEM: 54,57 m²

:Projektant mgr inż. Kazimierz Polowczyk	:Zleceniodawca .Towarzystwo Budownictwa Społecznego spółka z o.o Piotrków Tryb. Aleje 3 Maja 31 97-300
upr. nr GP IV 7342 (105) 94	:Obiekt Projekt techniczny remontu lokalu mieszkalnego nr 7 Piotrków Trybunalski, ul. Rwańska 1/3 97-300
Data opracowania .styczeń 2024 r	:Tytuł rysunku Rzut fragmentu piętra 3 budynku mieszkanie nr 16 - projekt -
Skala: 1:50	:Nr rys 3