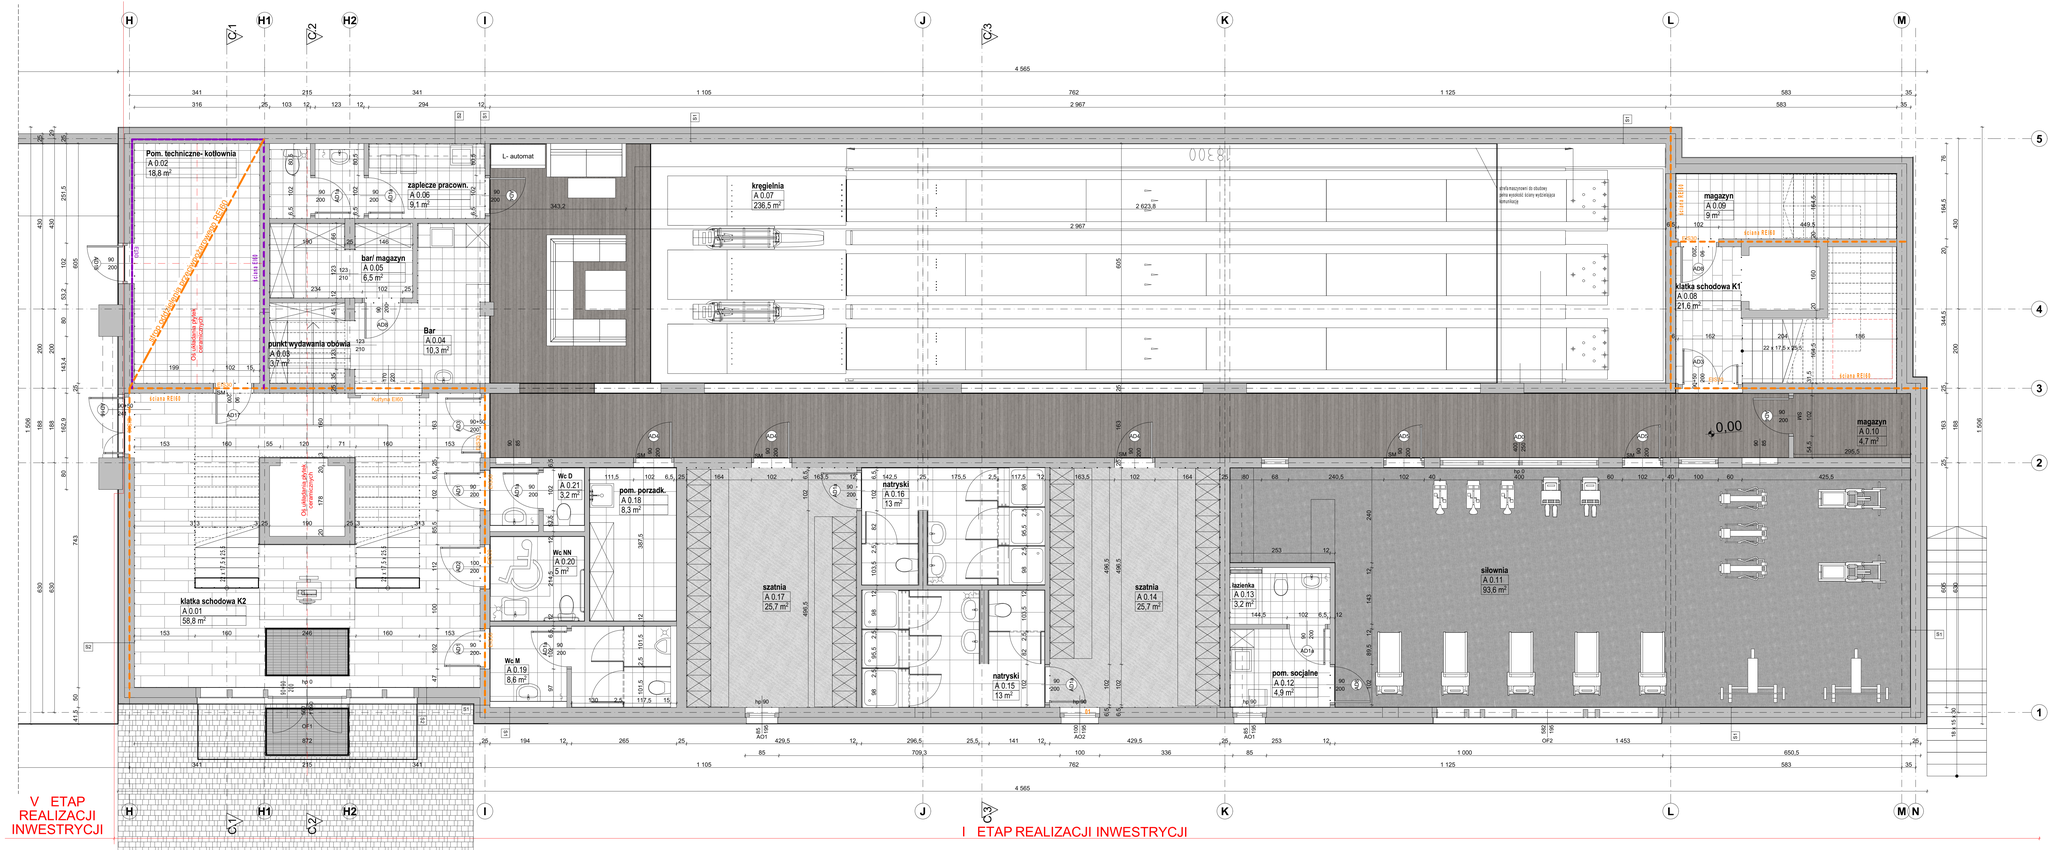

zestewienie powierzchni budynek komercyjny			parter poziom 0,00
Nr	Nazwa pomieszczenia	Pow.	Wykończenie
Poziom -1			
A 0.01	klatka schodowa K2	58,8	_ płytki ceramiczne 30x120
A 0.02	Pom. techniczne- kotłownia	18,8	_ płytki ceramiczne 30x30
A 0.03	punkt wydawania obówia	3,7	_ płytki ceramiczne 30x30
A 0.04	Bar	10,3	_ beton zatarty na gładko
A 0.05	bar/ magazyn	6,5	_ płytki ceramiczne 30x30
A 0.06	zaplecze pracown.	9,1	_ płytki ceramiczne 30x30
A 0.07	kręgielnia	236,5	_ wykładzina PVC
A 0.08	klatka schodowa K1	21,6	_ beton zatarty na gładko
A 0.09	magazyn	9,0	_ beton zatarty na gładko
A 0.10	magazyn	4,7	_ beton zatarty na gładko
A 0.11	siłownia	93,6	_ wykładzina PVC
A 0.12	pom. socjalne	4,9	_ płytki ceramiczne 30x30
A 0.13	łazienka	3,2	_ płytki ceramiczne 30x30
A 0.14	szatnia	25,7	_ wykładzina PVC
A 0.15	natryski	13,0	_ płytki ceramiczne 60x60
A 0.16	natryski	13,0	_ płytki ceramiczne 60x60
A 0.17	szatnia	25,7	_ wykładzina PVC
A 0.18	pom. porządk.	8,3	_ płytki ceramiczne 60x60
A 0.19	Wc M	8,6	_ płytki ceramiczne 60x60
A 0.20	Wc NN	5,0	_ płytki ceramiczne 60x60
A 0.21	Wc D	3,2	_ płytki ceramiczne 60x60
		583,2 m²	

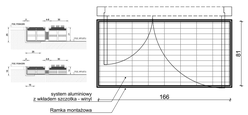

UWAGA: zastosować przelew awaryjny do gruntu

WYCIERACZKI SYSTEMOWE przed wejściem

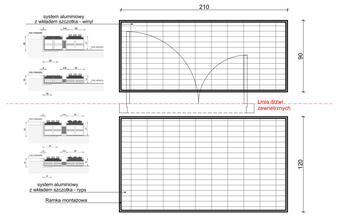

OŚ UKŁADANIA PŁYTEK CERAMICZNYCH

POSADZKA Z PŁYTEK CERAMICZNYCH 60x60 cm KOLOR GRES SZARY (odpowiednik RAL 7037)

POSADZKA Z PŁYTEK CERAMICZNYCH 30x30 cm KOLOR GRES SZARY (odpowiednik RAL 7037)

POSADZKA PCV ZGODNIE Z CZĘŚCIĄ OPISOWĄ PROJEKTU TECHNICZNEGO

POSADZKA PCV ZGODNIE Z CZĘŚCIĄ OPISOWĄ PROJEKTU TECHNICZNEGO

POSADZKA PCV ZGODNIE Z CZĘŚCIĄ OPISOWĄ PROJEKTU TECHNICZNEGO

POSADZKA PRZEMYSŁOWA ZGODNIE Z CZĘŚCIĄ OPISOWĄ PROJEKTU TECZNICZNEGO

PŁYTKI MROZOODPORNE ANTYPOŚLIZGOWE 60 x60cm KOLOR GRES CIEMNO-SZARY (odpowiednik RAL 7012) MONTOWANE NA ELEMENTACH DYSTANSOWYCH SYSTEMOWYCH (modułowe podstawki regulowane)

KOSTRKA BRUKOWA

POSADZKA Z PŁYTEK ZEWNETRZNYCH MROZOODOPORNYCH 30x30 cm KOLOR GRES SZARY (odpowiednik RAL 7037)

UWAGA!

-PO DOKONANIU WYBORU PRODUCENTA STOLARKI ZWERYFIKOWAĆ WYMIARY OTWORÓW W ŚWIETLE MURU;

-WSZYSTKIE WYMIARY SPRAWDZIĆ W TRAKCIE BUDOWY;
-WSZELKIE ZMIANY I KOREKTY PROJEKTOWE SĄ MOŻLIWE TYLKO W POROZUMIENIU I ZA ZGODĄ PROJEKTANTA;
-INTEGRALNĄ CZĘŚCIĄ RYSUNKU JEST LISTA DETALI, ZASTAWIENIE STOLARKI ORAZ INNE RYSUNKI I OPISY ZAWARTE W DOKUMENTACJI ARCHITEKTONICZNA NALEŻY SKOORDYNOWAĆ Z PROJEKTAMI BRANŻOWYMI ORAZ W RAZIE NIEJASNOŚCI POWIADOMIĆ PROJEKTANTÓW;
-WSZYSTKIE WYMIARY ELEMENTÓW NOWOPROJEKTOWANYCH SĄ WYMIARAMI STANU SUROWEGO (BEZ TYNKÓW I OKŁADZIN);
-RZĘDNE WYSOKOŚCIOWE, WYSOKOŚCI POMIESZCZEŃ ORAZ WYSOKOŚCI PARAPETÓW GŁOSZĄ SIĘ DO POZIOMU WYKOŃCZONYCH NA GOTOWO POSADZEK;
-WYMIARY OKIEN I DRZWI W ŚCIANACH CERAMICZNYCH PODANO W ŚWIETLE MURU, tzn - WYSOKOŚĆ PARAPETU OD POZIOMU 0,00 (POSADZKA NA GOTOWO);

PRIMTECH Szymon Kita tel. 606 340-600 www.primtech.pl		Funkcja	Imię i nazwisko	Nr uprawnień	Podpis
	Projektant branży	mgr inż. arch. Marta Nowak	17/DPO/0063/V/2016	
		mgr inż. arch. Magdalena Zaremb-Wiśniewska	400/ZAK/2010	
	Sprawdzający arch.	mgr inż. arch. Leszek Hroniec	5/08	
	Projektant branży elektr.	mgr inż. Szymon Kita	3KL/0018/PWOiI/16	
	Sprawdzający branżowy	mgr inż. Daniel Klimek	3KL/0125/POOiB/13	
	Lokalizacja	ul. Piłsudskiego, 69-110 Rąpszyn		
Inwestor:	Nazwa projektu/branż			
Gmina Rąpszyn ul. Plac Kościuszkowski 1 69-110 Rąpszyn		Projekt budowy Rozpoliniowego Centrum Sportowego dz. nr 7, 9/58, 9/59 wej. tabuliste, pow.: siedlecki obr.: m. Rąpszyn			
	Nazwa rysunku	I ETAP - BUDYNEK RCS - Rzut parteru - posadzki			
	Faza proj.	Projekt Techniczny	Nr rys.	Nr arch.	
Data: Styczeń 2024	Skala	1:50, 1:25	A 02		

Korzystanie i rozwijanie technicznych zawartych w niniejszym projekcie, a także podwyższanie standardu prac na podstawie dokumentacji, wymaga pisemnej zgodnej PRIMTECH Szymon Kita