


PRZEKRÓJ KONSTRUKCYJNY JEZDNI

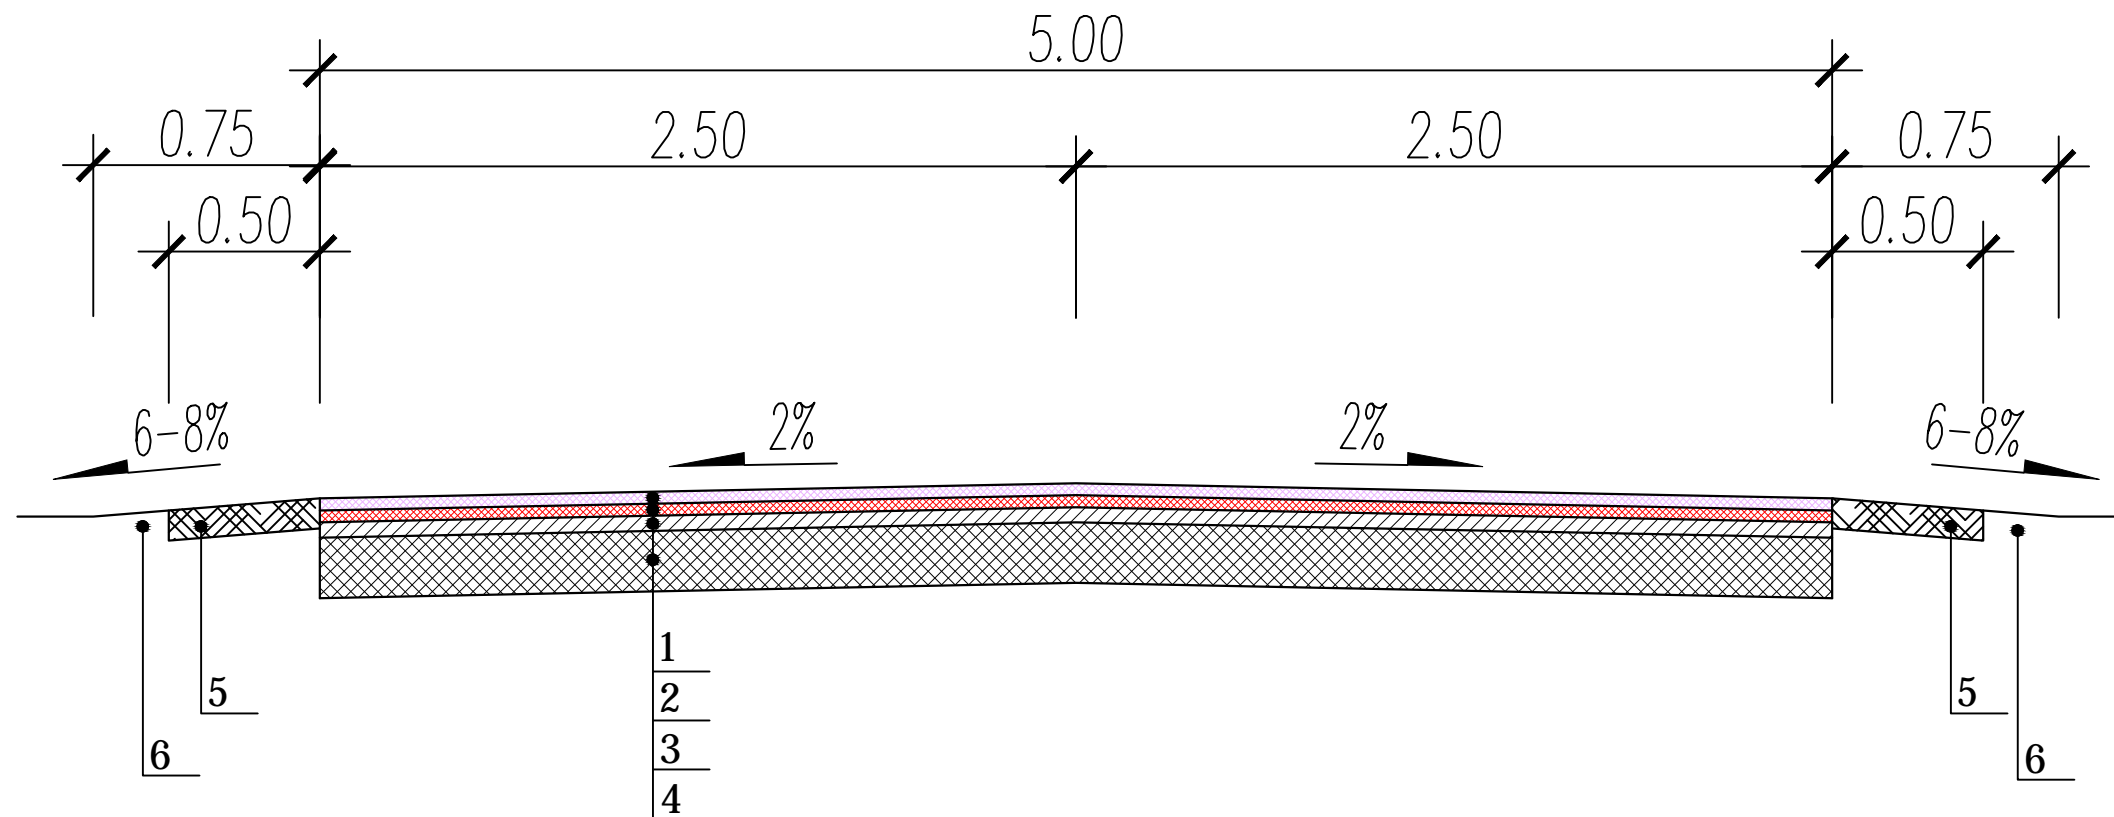


LEGENDA:

KONSTRUKCJA JEZDNI

1. Warstwa ścieralna z betonu asfaltowego AC 11S 50/70 jak dla KR1 - gr. 4cm
2. Warstwa wyrównawcza z AC 11W 50/70 jak dla KR1 - średnio 75kg/m²
3. Istniejące warstwy z betonu asfaltowego
4. Istniejąca podbudowa tłuczniowa

KONSTRUKCJA POBOCZA

5. Warstwa z kruszywa łamanego stabilizowanego mechanicznie 0/31.5mm - gr. 10cm
6. Pobożce gruntowe

 BARTOSZ URBANIAK			
OBIEKT	Remont drogi gminnej w nawierzchni asfaltowej w miejscowości Lisiec Mały, Gmina Stare Miasto		
ADRES	Droga gminna w miejscowości Lisiec Mały, gm. Stare Miasto		
INWESTOR	GMINA STARE MIASTO		
TREŚĆ	Przekroje konstrukcyjne		
BRANŻA	NR ZLEC.	SKALA	NUMER RYS.
Drogowa	Z- 2023	1 : 25	03
	IMIĘ I NAZWISKO	NR UPRAW.	DATA I PODPIS
OPRACOWAŁ	-	-	-
PROJEKTOWAŁ	mgr inż. Krzysztof Kasprzyk	WKP/0122/PWOD/18 specjalność inżynierska drogowa	04.2023
SPRAWDZIŁ	mgr inż. Bartosz Urbaniak	WKP/0099/PWOD/10 specjalność drogowa	04.2023