


Uzasadnienie: TD103010MA1UB106/4.45/20
Data: 08.03.2022
W oznaczony urządzeń podziemia
Oddział w Będzinie
Linia napowietrzna
niepotrzebna

SKALA 1:500
POLIAT: TARNOGÓRSKI
GMINA: OZAROWICE
MIEJSCOWOŚĆ: OZAROWICE
ULICE: DHORCOHA, ŻUBRZA

TAURON S.A.
Oddział w Będzinie
Wydział Dobudowy
Starszy specjalista ds. uzgodnień branżowych
Dariusz Gąstała

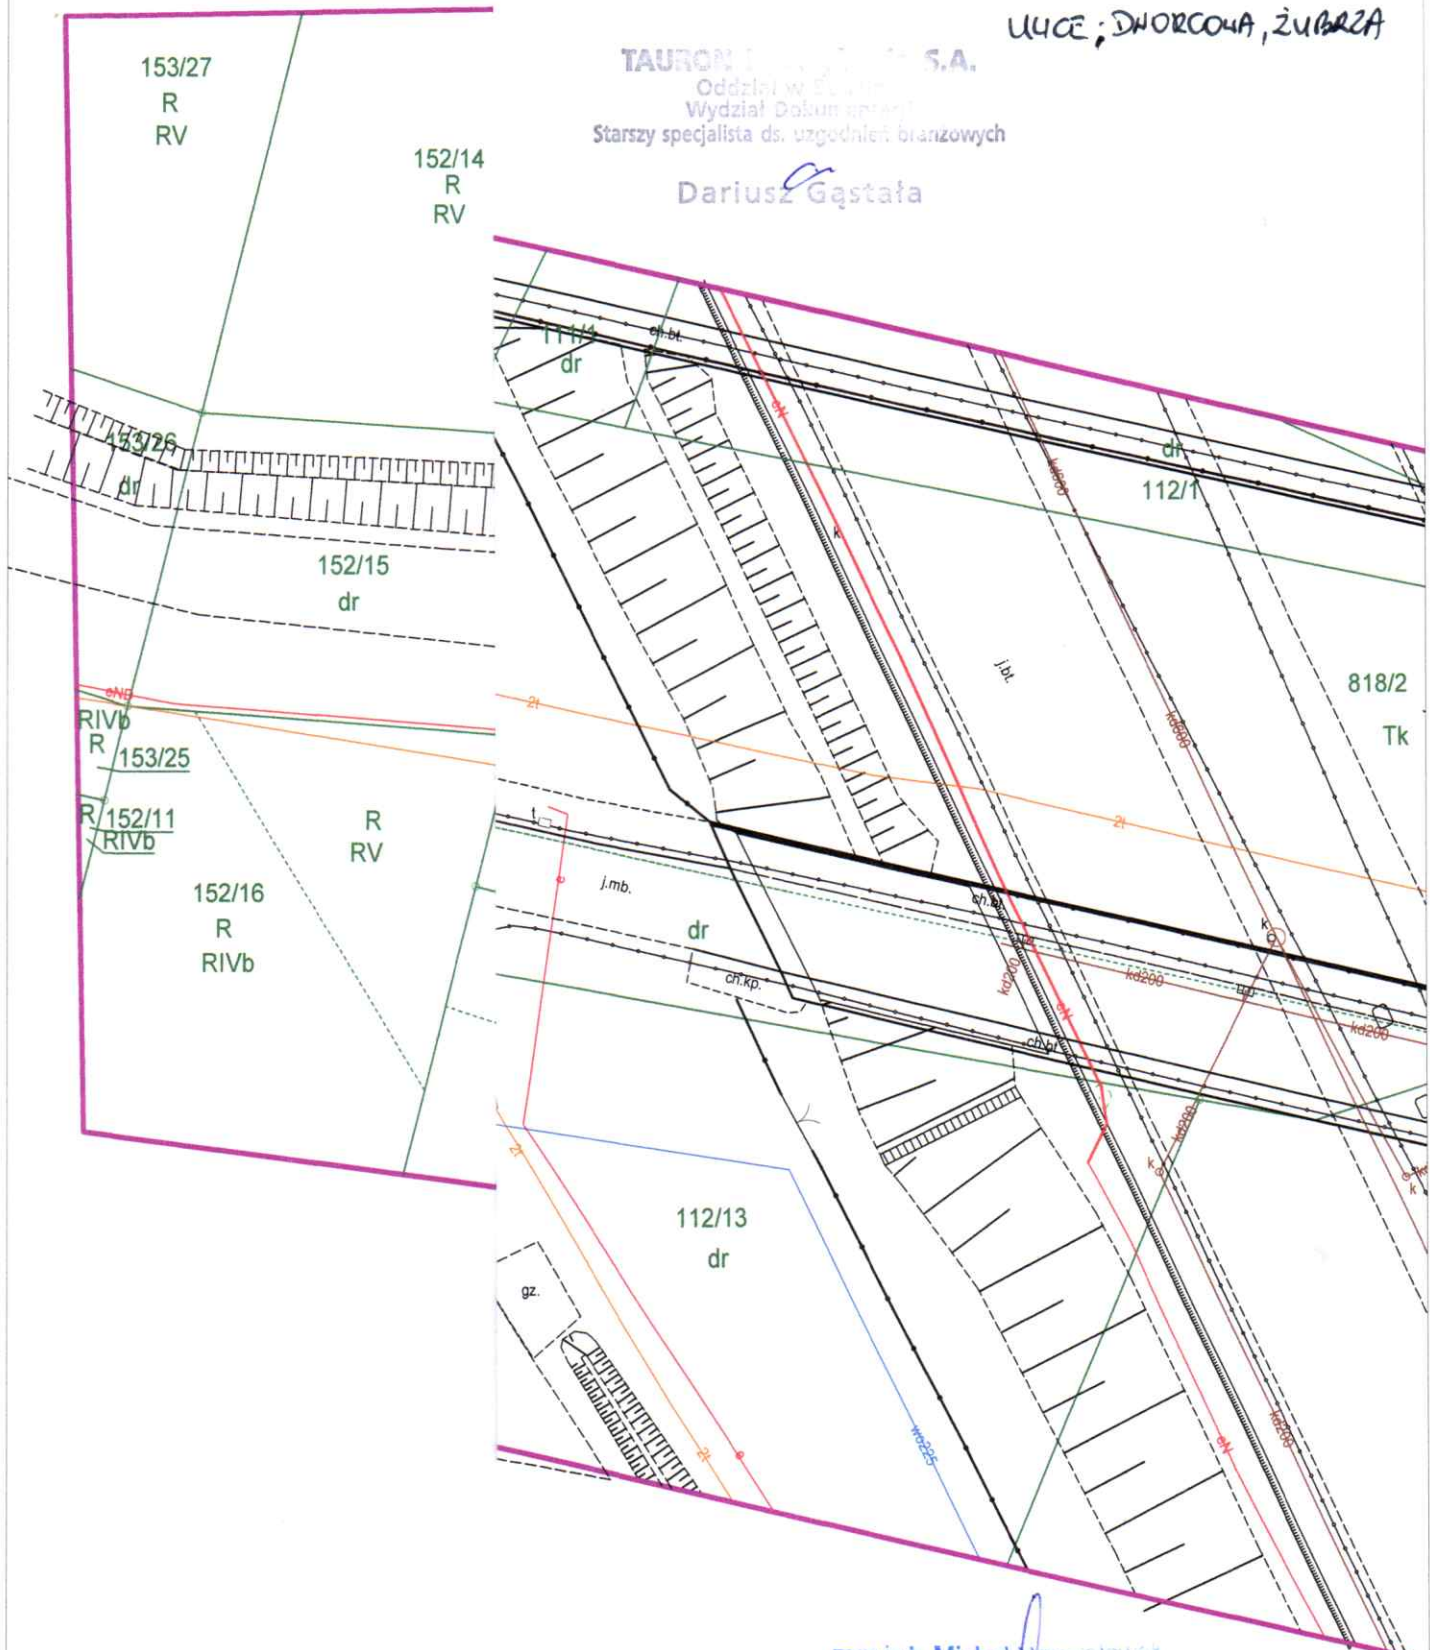

mgr inż. Michał Namysłowski
projektant w specjalności
inżynieria drogowej bez ograniczeń
Nr upr. SLK/7652/PWB/D/16