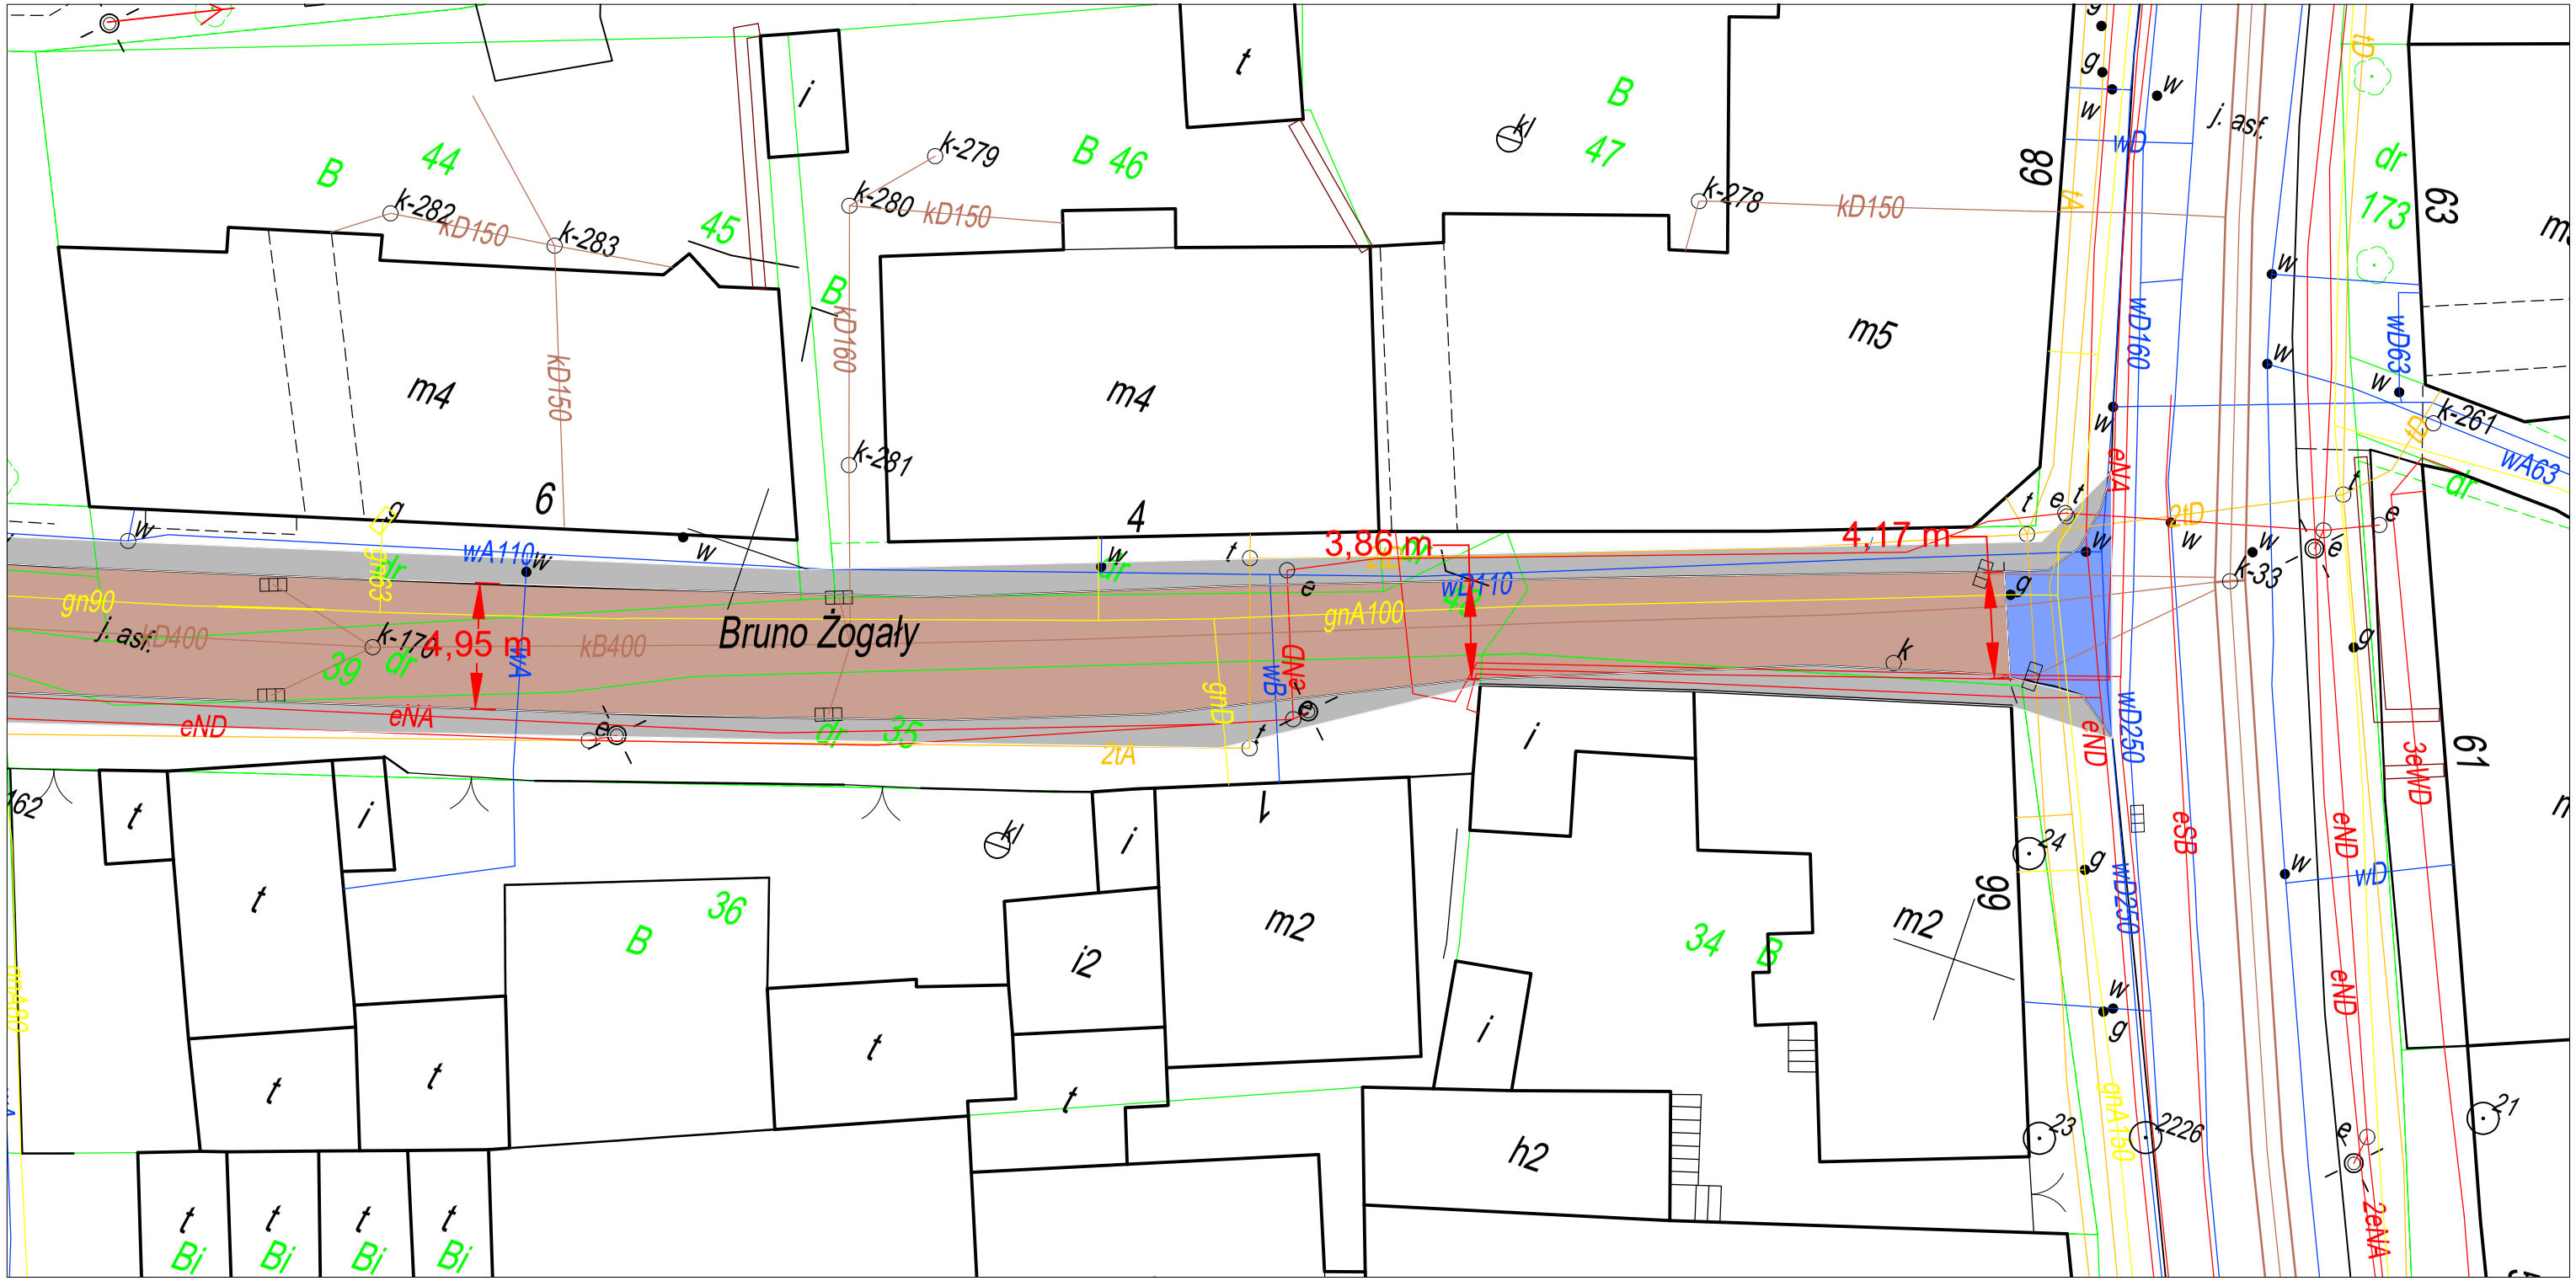

LEGENDA :

PROJ. NAWIERZCHNI Z KOSTKI ROZBIÓRKOWEJ

ISTNIEJACE NAWIERZCHNI Z ASFALTOBETONU

ISTNIEJACE NAWIERZCHNI CHODNIKÓW I WJAZDÓW

Zamawiający: MIEJSKI ZARZĄD ULIC I MOSTÓW, Ul. J. Kantorówny 2a, 40 - 381 Katowice		Zamierzenie budowlane: PRZEBUDOWA NAWIERZCHNI JEZDNI UL. ŻOGAŁY	
Projektant: goodlines, Ul. Barbary 3a/26, 40 - 053 Katowice		Nazwa rysunku: PLAN SYTUACYJNY	Nr rys. 2b
Branża: INŻYNIERIA RUCHU		Skala: 1 : 500	
Data: 03.2023			
Funkcja:	Tytuł, imię i nazwisko	Nr uprawnień	Podpis
Projektant:	inż. Krzysztof Pawlak	158/2007	Pawlak
Opracował:			