




Przekrój poprzeczny obszar skrzyżowania z drogą wojewódzką, powiatową oraz wewnętrznymi

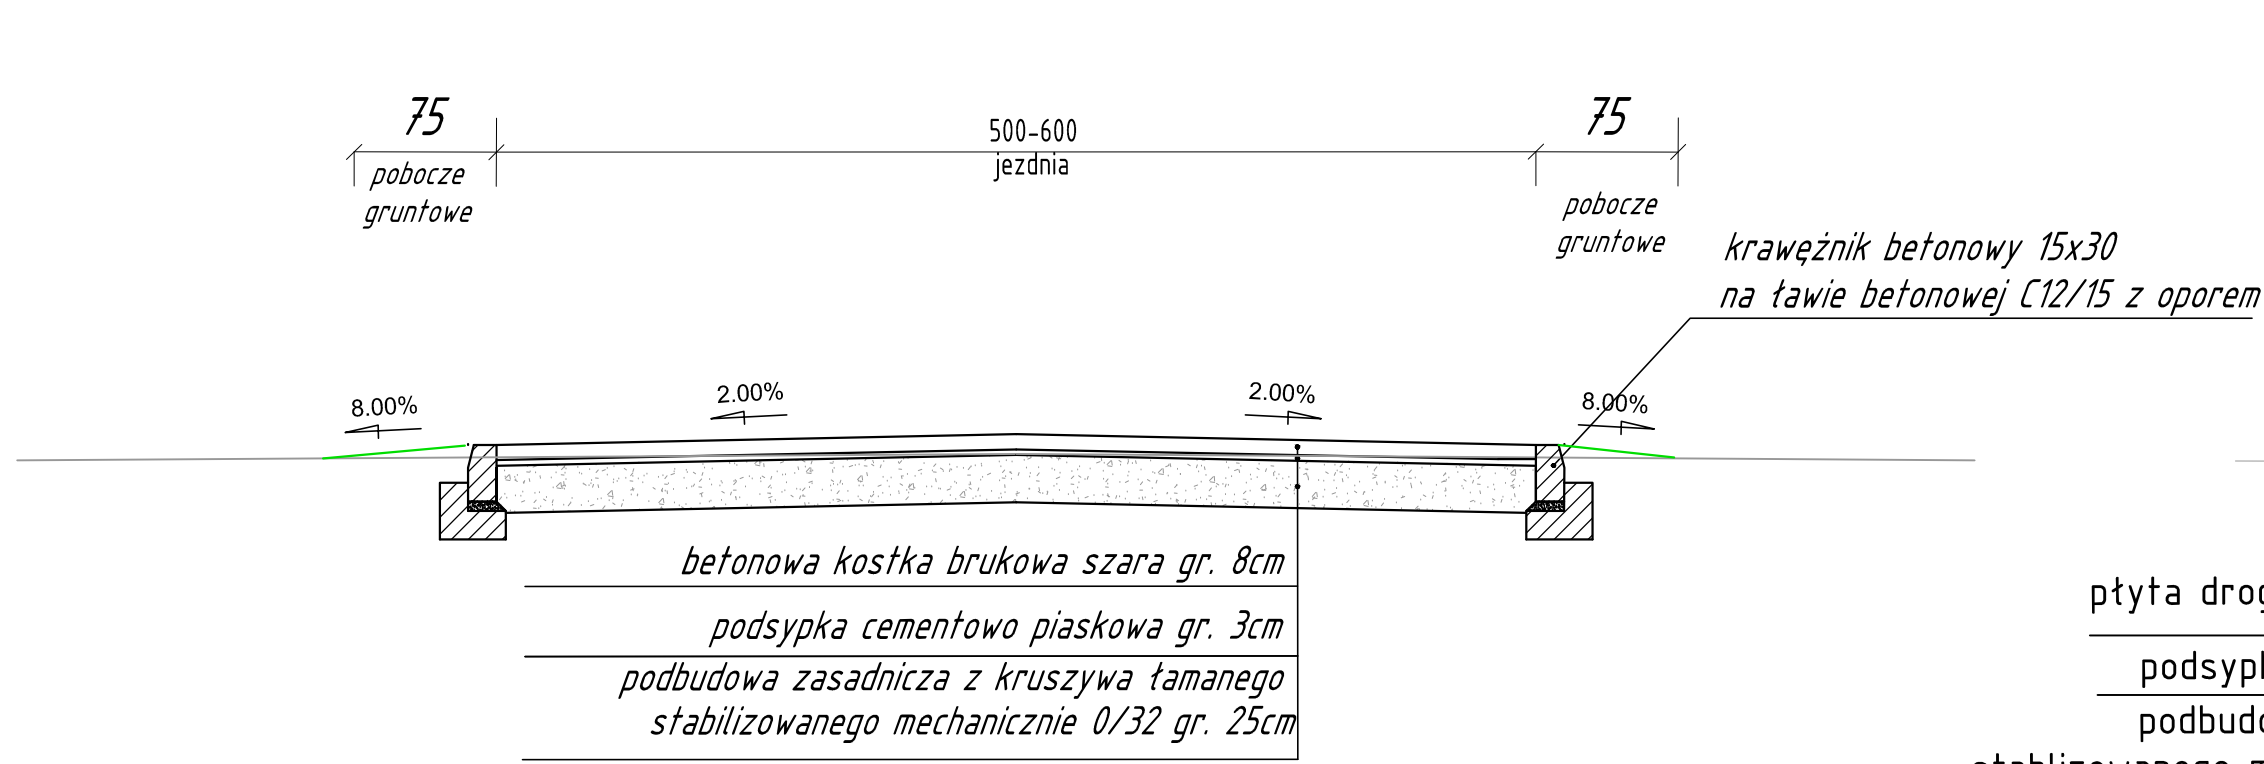


Przekrój w osi jezdni drogi gminnej na włączeniu do jezdni drogi wojewódzkiej

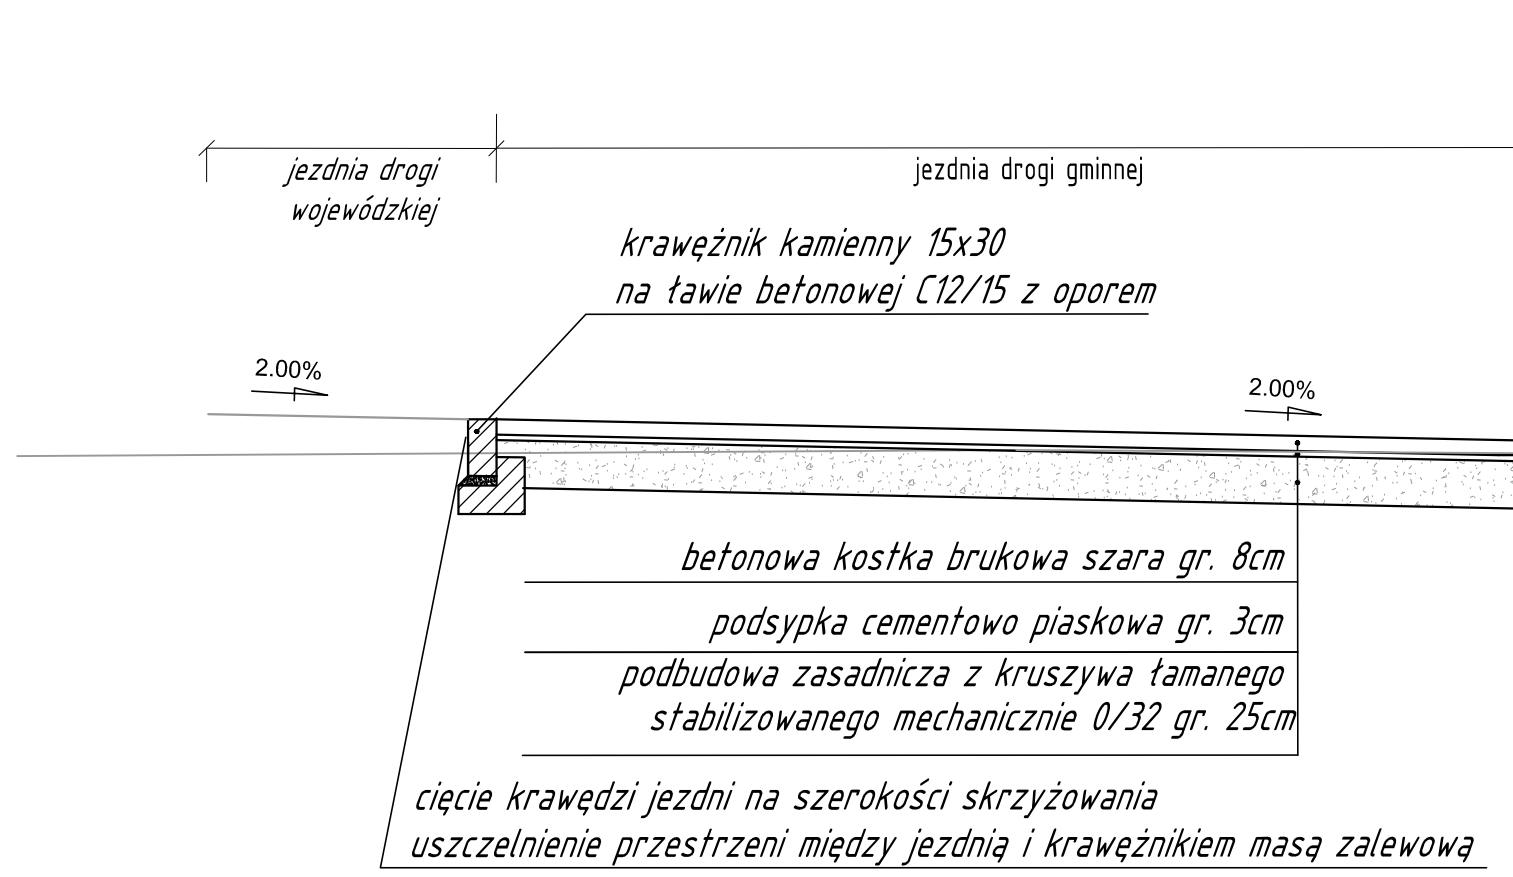


Przekrój normalny - ułożenie płyt śladowych przekrój z chodnikiem

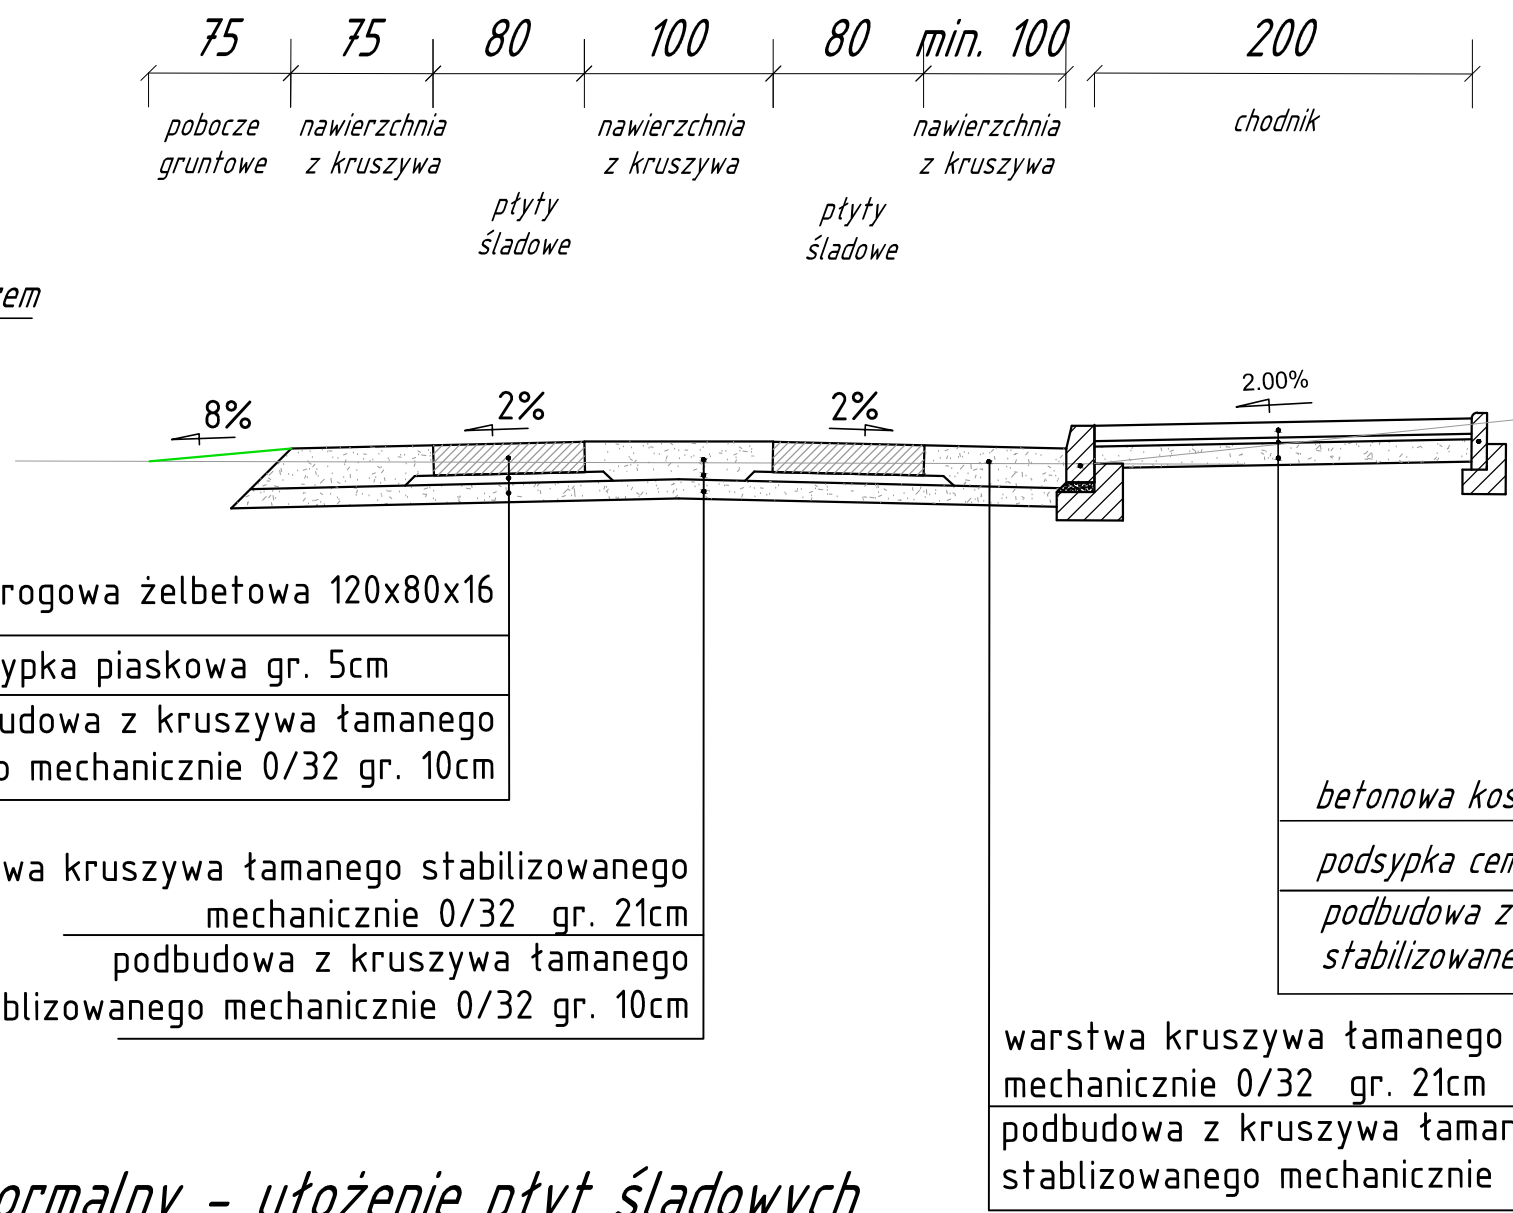


Szczegół płyty rzut z góry skala 1:20

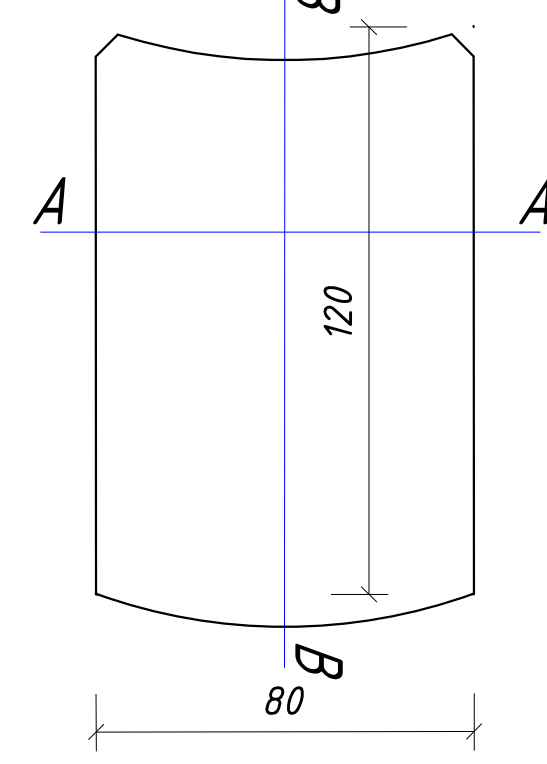


Szczegół płyty przekrój A-A skala 1:20

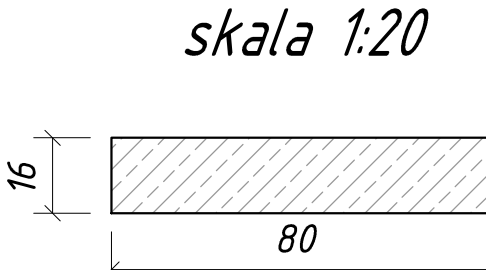

Szczegół płyty przekrój B-B skala 1:20

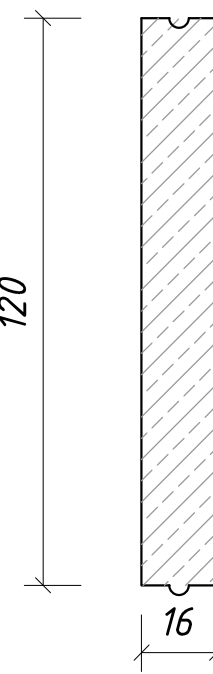

Przekrój normalny - ułożenie płyt śladowych

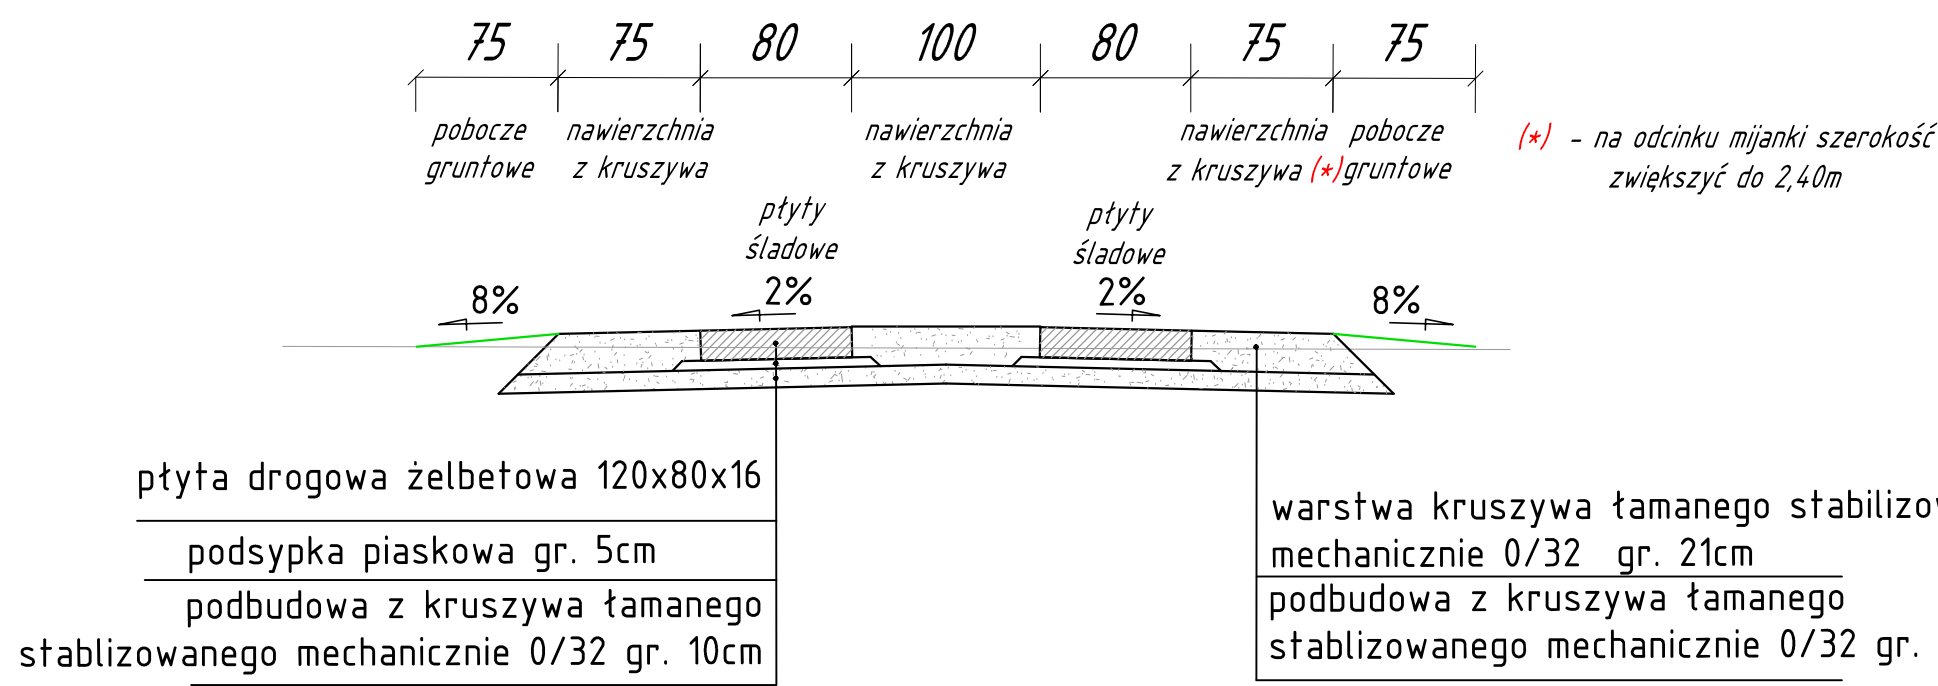



LUBUSKIE CENTRUM BUDOWNICTWA PASYWNEGO
Michał Kruczkowski
Chwałęcice, ul. Żwirowa 204, 66-415 Kłodawa
tel. +48 882 604 288 e-mail: biuro@lcbp.pl, www.lcbp.pl

Inwestor: Burmistrz Barlinka, ul. Niepodległości 20, 74-320 Barlinek

Obiekt: Budowa drogi gminnej we wsi Ożar (ul. Śliwkowa)

Temat rys.: Przekroje normalne

Funkcja	Tytuł, imię i nazwisko	Uprawnienia	Podpis		
Opracowujący	mgr inż. Michał Kruczkowski	_____		Branża: DROGOWA Stadium: PB	
Projektant Autor Projektu	mgr inż. Marcin Jurewicz	spec. drogowa ZAP/0074/PWOD/15		Data: 08.02.2021 r.	
Sprawdzający	mgr inż. Justyna Roman	spec. drogowa ZAP/0074/PWOD/10		Skala: 1:50	Nr rys.: 3.0