

I. UZGODNIENIA

Woj. zachodniopomorskie
Powiat: myśliborski
Gmina: 321001_5 Barlinek
Obręb: 321001_5.0010 Ożar
Obiekt: Ożar ul. Śliwkowa dz. nr 219

GKN.6640.96.2020

MAPA DO CELÓW PROJEKTOWYCH

Skala 1:500

Stan aktualizacji na dzień 05.02.2020 r.

Wykonano dn. 19.02.2020 r.

"DRAFT" Geodezja
Marek Zawadzki
ul. Poznańska 95
66-400 Gorzów Wlkp.

GEODETA UPRAWNIONY
Mirosław Borowiecki
ul. Dąbrowskiego 13A/5
66-400 Gorzów Wlkp.
Upr. nr 15757

Nie wyklucza się istnienia w terenie innych nie wykazanych na mapie urządzeń podziemnych, które nie były zgłaszane do inwentaryzacji w instytucjach branżowych.

W obszarze aktualizacji występują pkt. osnowy geodezyjnej podlegające ochronie: 11140, 11130, 11120, 11110.

Zaprojektowane i uzgodnione przez naradę koordynacyjną sieci uzbrojenia terenu wykreślono linię przerywaną.

Układ współrzędnych płaskich prostokątnych „2000/5”

Układ wysokościowy „Kronsztad 86”

Dla aktualizowanego obszaru nie sprawdzano zapisów ujawnionych w Księgach Wieczystych dotyczących obciążeń służebnościami gruntowymi. §80ust.6 rozp. MSWiA z dn.9 listopada 2011 r.(DzU.2011.263.1572).

W zakresie mapy występują elementy wyszczególnione w § 6 ust.1 rozp. MGPIB z dnia 21 lutego 1995r. (Dz.U.1995.25.133):

- dla dz. 162/10, 162/11, 236/8, 150/32, 163, 220/11, 219 Decyzja o lokalizacji celu publicznego nr 18/12 z 2012-09-14,
- dla dz. 162/10, 162/11, 236/8 Decyzja o warunkach zabudowy nr 28/11 z 2011-04-22,
- dla dz. 162/11, 163, 219 Decyzja o lokalizacji celu publicznego nr 5/18 z 2018-04-13,
- dla dz. 150/34 Decyzja o warunkach zabudowy nr 50/16 z 2016-07-26,
- dla dz. 163 Decyzja o warunkach zabudowy nr 59/08 z 2008-06-17, Decyzja o warunkach zabudowy nr 66/09 z 2009-08-25, Decyzja o lokalizacji celu publicznego nr 12/17 z 2017-04-14,
- dla dz. 220/11 Decyzja o warunkach zabudowy nr 116/08 z 2008-10-28, Decyzja o warunkach zabudowy nr 1/10 z 2010-01-22, Decyzja o warunkach zabudowy nr 22/16 z 2016-04-25, Decyzja o warunkach zabudowy nr 23/16 z 2016-05-10,
- dla dz. 220/11, 220/13, 220/14, 220/15, 220/16, 220/9, 220/10 Decyzja o lokalizacji celu publicznego nr 39/09 z 2009-11-17,
- dla dz. 220/13 Decyzja o warunkach zabudowy nr 16/10 z 2010-03-19,
- dla dz. 220/15 Decyzja o warunkach zabudowy nr 18/10 z 2010-03-19,
- dla dz. 220/16 Decyzja o warunkach zabudowy nr 17/10 z 2010-03-19,
- dla dz. 219 Decyzja o lokalizacji celu publicznego nr 50/09 z 2009-12-02,
- dla dz. 212, 213/10, 219 Decyzja o lokalizacji celu publicznego nr 04/10 z 2010-02-10,
- dla dz. 210/5, 210/6, 210/7, 210/8, 210/9 Decyzja o warunkach zabudowy nr 44/14 z 2014-06-17,
- dla dz. 210/8, 219, 163 Decyzja o warunkach zabudowy nr 4/19 z 2019-01-15,
- dla dz. 210/14, 210/15, 210/16, 210/17, 210/18 Decyzja o warunkach zabudowy nr 42/18 z 2018-09-05,
- dla dz. 213/24, 219, 220/10 Uchwała nr L/601/2014 Rady Miejskiej w Barlinku z dnia 2014-01-30,
- dla dz. 213/16, 213/33 Decyzja o warunkach zabudowy nr 29/10 z 2010-04-30,
- dla dz. 213/20, 213/21 Decyzja o warunkach zabudowy nr 84/10 z 2010-10-14,
- dla dz. 213/14, 213/28 Decyzja o warunkach zabudowy nr 3/10 z 2010-01-22,
- dla dz. 213/31 Decyzja o warunkach zabudowy nr 7/12 z 2012-02-02,
- dla dz. 192/4 Decyzja o warunkach zabudowy nr 15/16 z 2016-03-10,
- dla dz. 55 Decyzja o lokalizacji celu publicznego nr 19/12 z 2012-10-16, Decyzja o lokalizacji celu publicznego nr 19/2008 z 2008-08-26.

ZA ZGODNOŚĆ
ZORYGINAŁEM



Szczecin, dnia 18. marca 2020 r.

Z.Arch.5152.6.2020.AK

Sz. P. Marcin Jurewicz
ul. Bandurskiego 96/59
71-685 Szczecin

**Dotyczy: wydania opinii do wniosku o zezwoleniu na realizację inwestycji drogowej pn.:
„Budowa drogi gminnej – kolonia Ożar”.**

Działając na podstawie art. 6 ust. 1 pkt 3, art. 7 pkt 4, ustawy o ochronie zabytków i opiece nad zabytkami z dnia 23 lipca 2003 r. (t.j. - Dz. U. z 2020 r. poz. 282), w związku z art. 11d ust. 1 pkt 8 lit. f ustawy z dnia 10 kwietnia 2003 r. o szczególnych zasadach przygotowania i realizacji inwestycji w zakresie dróg publicznych (t.j. Dz.U z 2018 r., poz. 1474),

w odpowiedzi na wniosek Pana Marcina Jurewicza, działającego w imieniu Inwestora tj. Gminy Barlinek, z dn. 26 lutego 2020 r. (znak: LCP-MJ-28/02/20, data wpływu do tut. urzędu: 28.02.2020 r.), w związku z realizacją zadania polegającego na „Budowie drogi gminnej – kolonia Ożar”,”

Zachodniopomorski Wojewódzki Konserwator Zabytków w Szczecinie informuje, że, zgodnie z przedłożoną dokumentacją projektową, przedmiotowa inwestycja zlokalizowana jest poza obszarami objętymi ochroną konserwatorską stanowisk archeologicznych, w związku z tym nie wnosi się uwag, co do realizacji prac ziemnych.

Zwraca się także uwagę, iż zgodnie z art. 32 ustawy z dnia 23 lipca 2003 r. o ochronie zabytków i opiece nad zabytkami, Inwestor/Wykonawca prac, w przypadku odkrycia w trakcie prowadzenia robót budowlanych przedmiotu, co do którego istnieje przypuszczenie, iż jest on zabytkiem, zobowiązany jest do:

- wstrzymania robót mogących uszkodzić lub zniszczyć odkryty przedmiot;
- zabezpieczenia przy użyciu dostępnych środków miejsca jego odkrycia;
- niezwłocznego zawiadomienia o tym fakcie wojewódzkiego konserwatora zabytków, a jeśli nie jest to możliwe właściwego wójta/burmistrza/prezydenta miasta.

Zachodniopomorski Wojewódzki
Konserwator Zabytków

Tomasz Wolender

Otrzymują:

1. Adresat;
2. a/a.

ZA ZGODNOŚĆ
Z ORYGINAŁEM

ZA ZGODNOŚĆ
Z ORYGINAŁEM

Poznań, dnia 9 marca 2020 r.

**Dyrektor
Okręgowego Urzędu Górniczego
w Poznaniu**

znak: POZ.5120.50.2020.PE

7589/03/2020

**Lubuskie Centrum Budownictwa
Pasywnego Michał Kruczkowski**
ul. Żwirowa 204
66-415 Chwałęcice

Dotyczy: pisma LCP-MJ-27/02/20 z dnia 26.02.2020 r. o wydanie opinii do wniosku o uzyskanie decyzji o zezwoleniu na realizację inwestycji drogowej dla zadania „Budowa drogi gminnej - kolonia Ożar”.

W dniu 02.03.2020 r. do Okręgowego Urzędu Górniczego w Poznaniu wpłynął wniosek o wydanie opinii do wniosku o uzyskanie decyzji o zezwoleniu na realizację inwestycji drogowej dla zadania „Budowa drogi gminnej - kolonia Ożar”.

Zgodnie z art. 11d ust. 1 pkt. 8c ustawy z dnia 10 kwietnia 2003 r. o szczególnych zasadach przygotowania i realizacji inwestycji w zakresie dróg publicznych (Dz. U. z 2018, poz. 1474 ze zm.) Dyrektor Okręgowego Urzędu Górniczego wyraża opinię w odniesieniu do terenów górniczych. W związku z powyższym, iż planowana inwestycja nie leży na terenie górniczym, zajęcie stanowiska w niniejszej sprawie nie leży w kompetencjach dyrektora tutejszego Urzędu.

DYREKTOR
Okręgowego Urzędu Górniczego
w Poznaniu

mgr Robert Nowak

Otrzymują:

1. Marcin Jurewicz, ul. Bandurskiego 96/59, 71-685 Szczecin,
2. Okręgowy Urząd Górniczy w Poznaniu – a/a.

Okręgowy Urząd Górniczy w Poznaniu
ul. Małachowskiego 10, wejście D; 61-129 Poznań
Tel. (61)6565600, FAX (61)6565601, ougpoznan@wug.gov.pl

ZA ZGODNOŚĆ
Z ORYGINAŁEM

L.dz.:821,236/LS/2020

Barlinek dn., 28.02.2020 r.

WPŁYNĘŁO

04. 03. 2020

L.dz. 180/2020 Podpis Rosyk

Lubuskie Centrum Budownictwa
Pasywnego
Michał Kruczkowski
ul. Żwirowa 204
66-415 Chwałęcice

W odpowiedzi na pismo dot. „Przebudowy drogi gminnej – kolonia Ożar” oraz „Przebudowa ul. Tadeusza Kościuszki w Barlinku” Przedsiębiorstwo Wodociągowo-Kanalizacyjne „Płonia” Sp. z o.o. odsyła uzgodnione projekty.

DYREKTOR
ds. Technicznych
mgr inż. Michał Skowron

Otrzymują:

1. Adresat
2. a/a

ZA ZGODNOŚĆ
Z ORYGINAŁEM













Dane osobowe przetwarzane są w celach związanych z realizacją umowy na dostawę wody i odprowadzenie ścieków oraz celach związanych z działaniami statutowymi Administratora danych, w tym rachunkowych, ewidencyjnych, archiwalnych. Administratorem danych jest PWK „PŁONIA” Sp. z o.o. z siedzibą w Barlinku (74-320) przy ul. Fabrycznej 5. Aby skontaktować się z nami, wyslij wiadomość pod e-mail: biuro@pwkplonia.pl lub zadzwoń pod numer tel. 95 746 2100. Odbiorcami danych osobowych są obsługujące administratora firmy kurierskie oraz organy administracji publicznej.

Dane będą przechowywane w czasie niezbędnym do zrealizowania celu, maksymalnie przez okres 5-ciu lat (dane służące do realizacji umowy w zakresie ewidencyjnym) oraz 10-ciu lat (informacje rozliczeniowe) od dnia wygaśnięcia umowy na dostawę wody i odprowadzenie ścieków.

Osobie, której dane dotyczą przysługuje prawo dostępu do swoich danych, ich sprostowania, usunięcia, ograniczenia przetwarzania, wniesienia sprzeciwu wobec ich przetwarzania, prawo do przenoszenia danych, a także prawo wniesienia skargi do organu nadzorczego.

Podanie danych jest dobrowolne, ale stanowi warunek zawarcia umowy. Niepodanie tych danych uniemożliwi jej zawarcie.

LEGENDA:

-  Projektowana jezdnia nawierzchnia bitumiczna
-  Projektowane miejsca postojowe betonowa kostka brukowa
-  Projektowana nawierzchnia z kruszywa
-  Projektowany chodnik betonowa kostka brukowa
-  Projektowane zjazdy betonowa kostka brukowa
-  Projektowane wyniesione platformy (elementy spowolnienia ruchu) betonowa kostka brukowa
-  Projektowana ścieżka rowerowa
-  Projektowane pobocze z kruszywa łamanego gr. 15cm
-  Projektowany krawężnik wyniesiony
-  Projektowany opornik/krawężnik obniżony
-  Projektowane obrzeże
-  Istniejąca granica działki

- przebudowa drogi gminnej klasy D,
- droga jednojezdniowa, dwupasowa, dwukierunkowa, szerokość 5,0
- miejsca postojowe 2,5x6,0m równoległe do krawędzi jezdni
- miejsca postojowe prostopadłe do jezdni 2,5x5,0m
- chodnik dla pieszych min. 2,00m
- projektowane utwardzenie terenu przy punkcie czerpania wody
- projektowane miejsca postojowe dla samochodów osobowych z przyczepami do przewozu łodzi
- plac do zawracania 20,0x20,0m



LUBUSKIE CENTRUM BUDOWNICTWA PASYWNEGO Michał Kruczkowski


Chwałęcice, ul. Żwirowa 204, 66-415 Kłodawa
tel. +48 882 604 288 e-mail: biura@lcbp.pl, www.lcbp.pl

Inwestor: Gmina Barlinek, ul. Niepodległości 20, 74-320 Barlinek

Adres: 426, 736, 735, 2118/1, 726, 2117/1, 658 obręb 0001 Barlinek

Obiekt: Budowa ulicy Polana Lecha w Barlinku

Temat rys.: Plan sytuacyjny

Funkcja	Tytuł, imię i nazwisko	Uprawnienia	Podpis		
Opracowujący	mgr inż. Michał Kruczkowski	_____		Branża: DROGOWA Stadium: PW	
Projektant Autor Projektu	mgr inż. Marcin Jurewicz	spec. drogowa ZAP/0074/PWOD/15		Data: 08.12.2019 r.	
Sprawdzający	mgr inż. Justyna Roman	spec. drogowa ZAP/0074/PWOD/10		Skala: 1:500	Nr rys.: 2.0

Bez zgody autora rysunek nie może być wykorzystywany lub reprodukowany.

ZA ZŁOŻENIEM
Z Oryginałem

-KANALIZACYJNE

tel. 095 7462 100

wod.-kan.
zbiorników i skrzyżowań


uwagami

REKTOR
Technicznych

inż. Michał Skowron

721

57.59

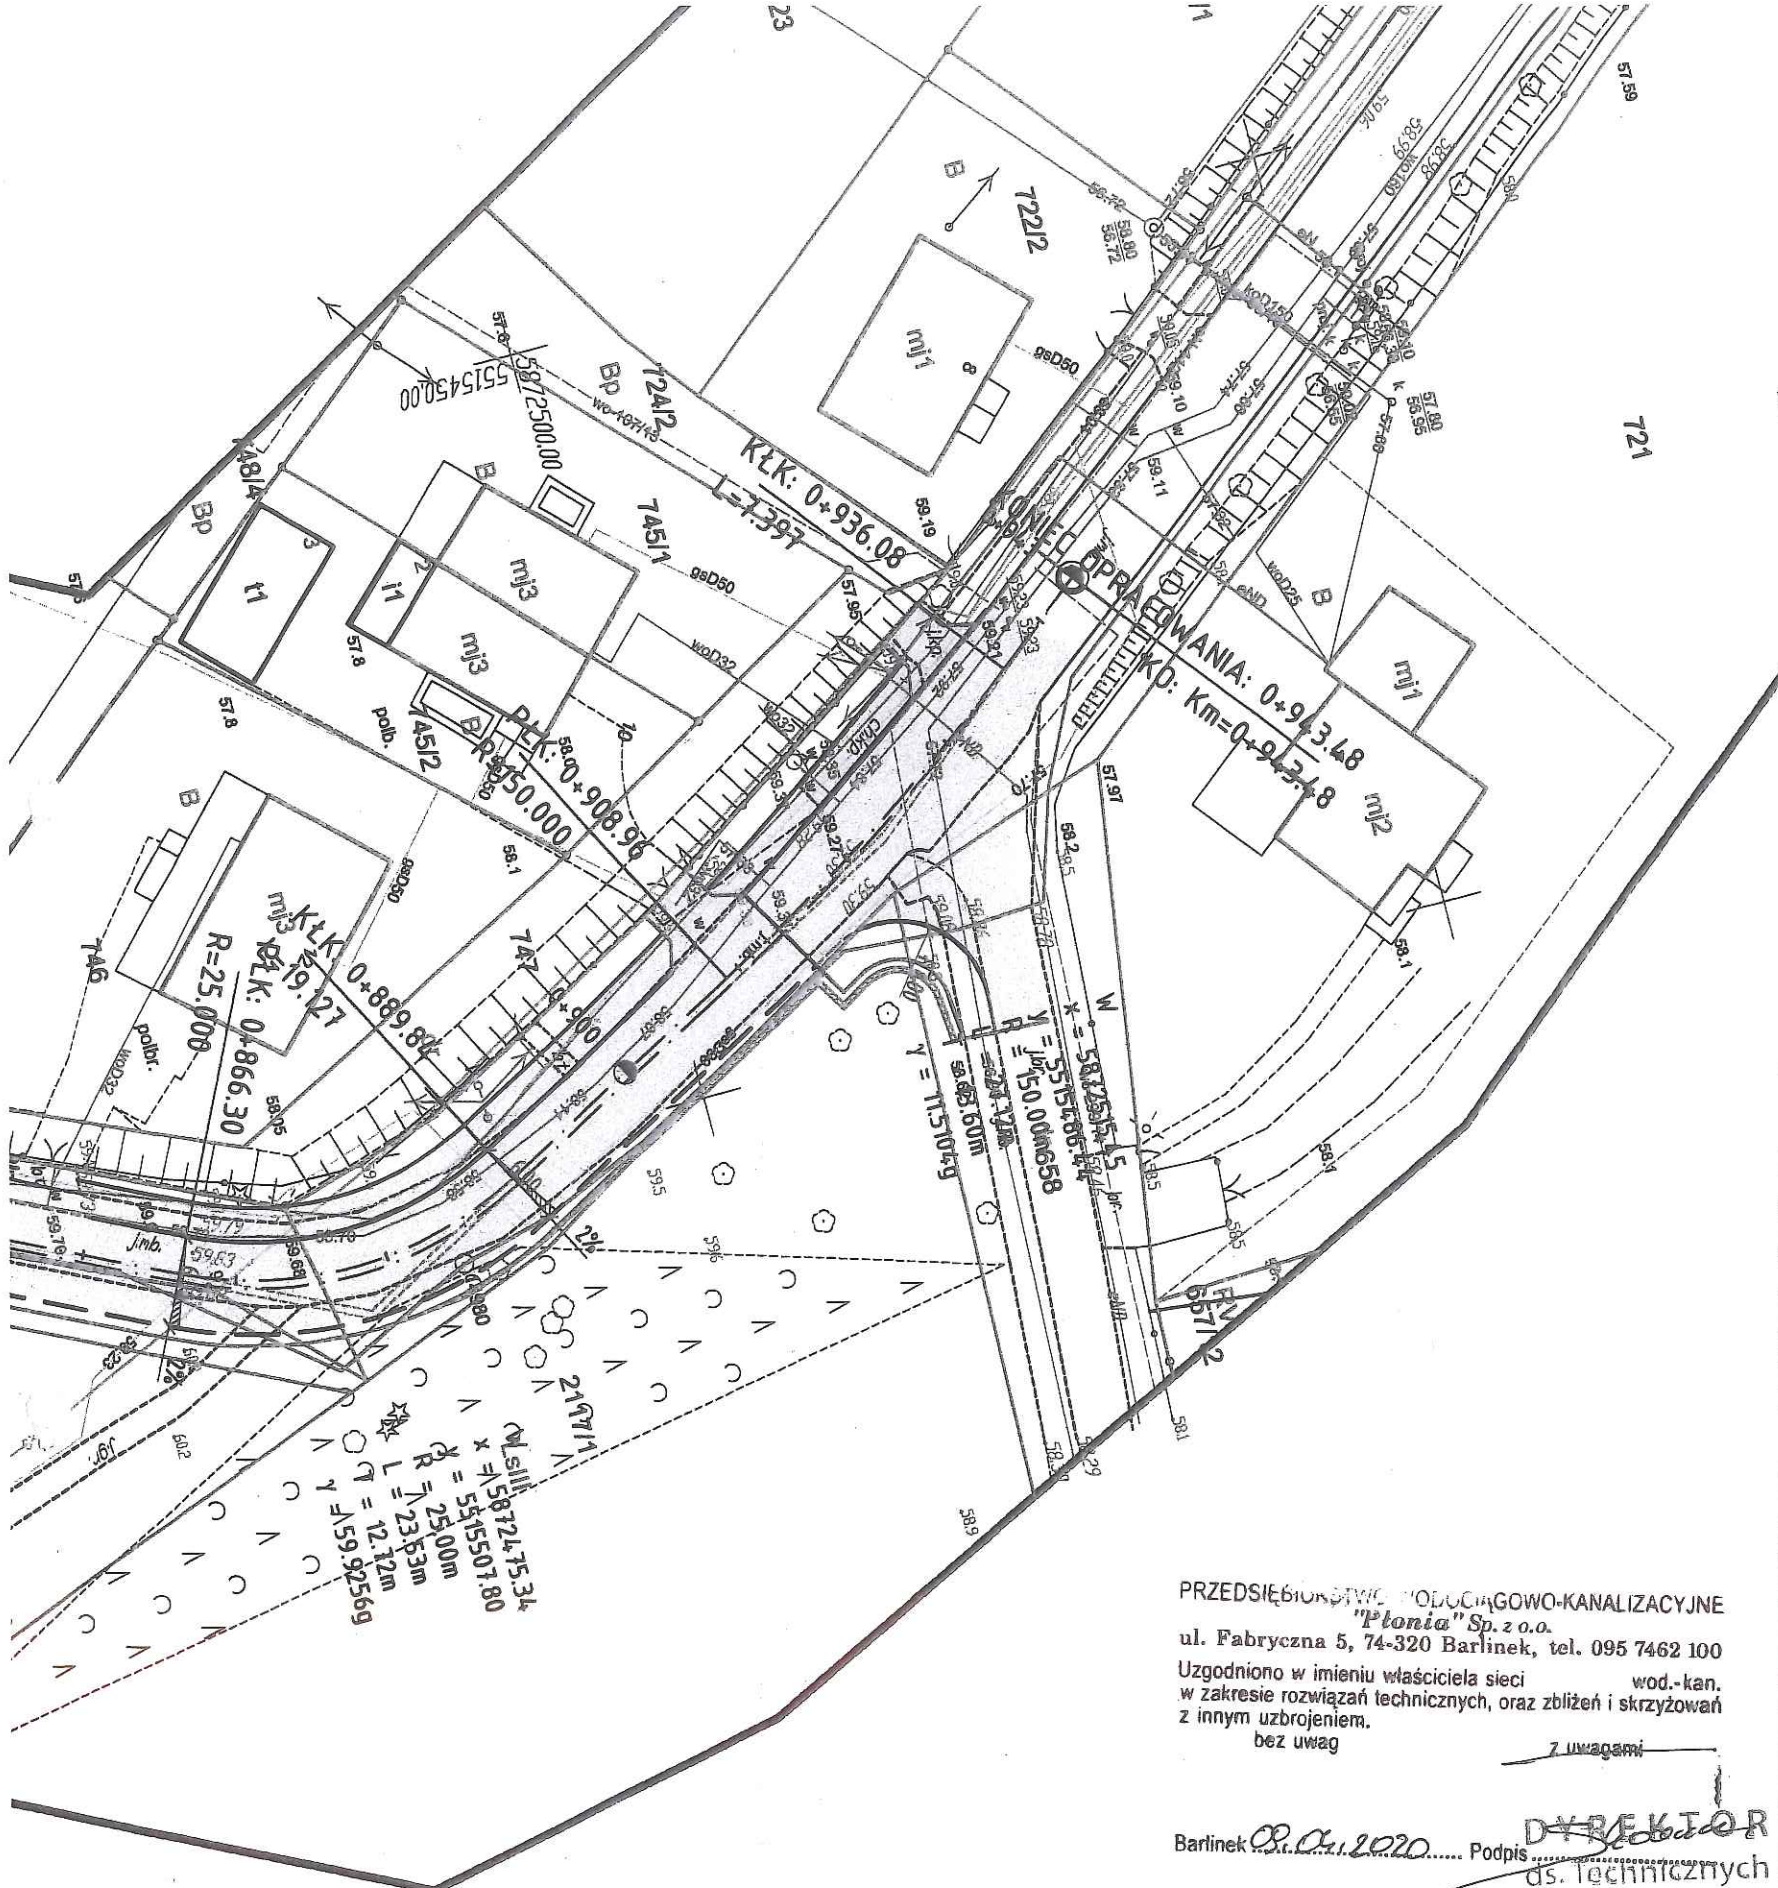

PRZEDSIĘBIORSTWO WODOCIĄGOWO-KANALIZACYJNE
"Płonia" Sp. z o.o.
ul. Fabryczna 5, 74-320 Barlinek, tel. 095 7462 100
Uzgodniono w imieniu właściciela sieci wod.-kan.
w zakresie rozwiązań technicznych, oraz zbliżeń i skrzyżowań
z innym uzbrojeniem,
bez uwag

Barlinek 08.12.2019..... Podpis **DYREKTOR**
ds. technicznych
mgr inż. Michał Skowron

LEGENDA:

- Projektowana jezdnia nawierzchnia bitumiczna
- Projektowane miejsca postojowe betonowa kostka brukowa
- Projektowana nawierzchnia z kruszywa
- Projektowany chodnik betonowa kostka brukowa
- Projektowane zjazdy betonowa kostka brukowa
- Projektowane wyniesione platformy (elementy spowolnienia ruchu) betonowa kostka brukowa
- Projektowana ścieżka rowerowa
- Projektowane pobocze z kruszywa łamanego gr. 15cm
- Projektowany krawężnik wyniesiony
- Projektowany opornik/krawężnik obniżony
- Projektowane obrzeże
- Istniejąca granica działki

- przebudowa drogi gminnej klasy D,
- droga jednojezdniowa, dwupasowa, dwukierunkowa, szerokość 5,0
- miejsca postojowe 2,5x6,0m równoległe do krawędzi jezdni
- miejsca postojowe prostopadłe do jezdni 2,5x5,0m
- chodnik dla pieszych min. 2,00m
- projektowane utwardzenie terenu przy punkcie czerpania wody
- projektowane miejsca postojowe dla samochodów osobowych z przyczepami do przewozu łodzi
- plac do zawracania 20,0x20,0m



LUBUSKIE CENTRUM BUDOWNICTWA PASYWNEGO
Michał Kruczkowski
Chwałęcice, ul. Żwirowa 204, 66-415 Kłodawa
tel. +48 882 604 288 e-mail: biura@lcbp.pl, www.lcbp.pl

Inwestor: Gmina Barlinek, ul. Niepodległości 20, 74-320 Barlinek
Adres: 426, 736, 735, 2118/1, 726, 2117/1, 658 obręb 0001 Barlinek

Obiekt: Budowa ulicy Polana Lecha w Barlinku

Temat rys.: Plan sytuacyjny

Funkcja	Tytuł, imię i nazwisko	Uprawnienia	Podpis		
Opracowujący	mgr inż. Michał Kruczkowski			Branża: DROGOWA	
				Stadium: PW	
Projektant Autor Projektu	mgr inż. Marcin Jurewicz	spec. drogowa ZAP/0074/POOD/15		Data: 08.12.2019 r.	
Sprawdzający	mgr inż. Justyna Roman	spec. drogowa ZAP/0074/PWOD/10		Skala: 1:500	Nr rys.: 2.0



Polska Spółka Gazownictwa sp. z o.o.
Oddział Zakład Gazowniczy w Szczecinie
Tama Pomorzańska 26, 70-952 Szczecin
tel. 91 4824281, fax 91 4825208

Dział Zarządzania Majątkiem Sieciowym
Tama Pomorzańska 26, 70-952 Szczecin
tel. +48 91 424 72 30, faks (91) 485 32 42
dzial.zarządzania.majątkiem.sieciowym.szczecin@psgaz.pl

Marcin Jurewicz
Ks. bpa Władysława Bandurskiego 96 m. 59
71-685 Szczecin

W/ znak: LCBP-MJ-22/02/20
N/ znak: PSGSZ.ZMDZ.163-5000-101988/20

z dnia 24-02-2020
z dnia 1-04-2020

Lokalizacja przedsięwzięcia:

woj. zachodniopomorskie, gm. Barlinek, m. Ożar,

W odpowiedzi na Pana pismo znak jw. z dn. 24.02.2020 r. informujemy, że w zakresie przedłożonego opracowania pn. „Przebudowa drogi gminnej – kolonia Ożar” ułożona jest czynna sieć gazowa Polskiej Spółki Gazownictwa sp. z o.o., tj. wzdłuż ul. Śliwkowej w m. Ożar ułożony jest czynny gazociąg średniego ciśnienia dn 63 PE (rok budowy 2019) włączony w skrzyżowaniu ul. Śliwkowej z ul. Owocową do gazociągu dn 90 PE.

Wyżej wymieniona sieć gazowa średniego ciśnienia w momencie jej wybudowania ułożona została na

3. W miejscach istniejącej wbudowanej na sieci gazowej armaturze, poziom istniejących skrzynek ulicznych należy dostosować do poziomu projektowanych nawierzchni.
4. Prace w strefach kontrolowanych o szerokości 1,0 m należy prowadzić z zachowaniem szczególnej ostrożności, a roboty ziemne wykonywać ręcznie. Ponadto w strefach tych nie należy wznosić nawet tymczasowych obiektów budowlanych, składować ziemi pochodzącej z wykopów, materiałów budowlanych, sadzić drzew oraz podejmować działań mogących spowodować uszkodzenie przewodu gazowego.
5. Przed planowanym rozpoczęciem robót należy wykonać przekopy próbne, w celu ustalenia zgodności przebiegu sieci gazowych naniesionych na mapie ze stanem faktycznym.
6. Na min. 7 dni przed planowanym rozpoczęciem robót należy powiadomić PSG sp. z o.o. Oddział Zakład Gazowniczy w Szczecinie, Gazownię w Choszcznie (ul. Fredry 2, 73-200 Choszczno, tel. 95 736 56 90, e-mail: gazownia.choszczno@psgaz.pl) o terminie ich rozpoczęcia powołując się na znak niniejszego pisma.

W przypadku wprowadzenia zmian w projektowanej inwestycji, w stosunku do rozwiązania przedstawionego na załączonym do Pańskiego pisma Planie sytuacyjnym, każdorazowo należy zgłosić ten fakt w PSG sp. z o.o., powołując się na znak naszego pisma, a w przypadku stwierdzenia kolizji wysokościowej z w/w siecią gazową należy wystąpić do naszego Zakładu z wnioskiem o wydanie Warunków Technicznych na jej przebudowę lub/i zabezpieczenie.

Na podstawie obowiązującego w PSG sp. z o.o. "Cennika Usług Pozataryfowych", za uzgodnienie projektu zagospodarowania terenu w zakresie obcych branż pobierana jest opłata w wysokości 135,00 PLN + 23% VAT. Faktura VAT wysłana zostanie do Państwa osobną korespondencją.

Z poważaniem,

Państw Spółka Gazownictwa sp. z o.o.
Oddział Zakład Gazowniczy w Szczecinie

Dział Zarządzania Majątkiem Składowym

*Wzrostanie No 1 do jima and
PKS 22 2402 263-500-101988 12*



LUBUSKIE CENTRUM BUDOWNICTWA PASYWNEGO
Michał Kruczkowski

Chwałęcice, ul. Żwirowa 204, 66-415 Kłodawa
tel. +48 882 604 288 e-mail: biura@lcbp.pl, www.lcbp.

Investor: Gmina Baranów, ul. Niepodległości 20, 74-520 Baranów

Adres: 168/05/220/10, data: 09.09.2019










Objekt: Budowa drogi gminnej - kolonia Ożar

Termin rys.: PLAN ORIENTACYJNY		Uzasadnienie	Podpis	Wzrostanie
Projekt	Typ i data rysunku			
Opracowyjący	mgr inż. Michał Kruczkowski			
Projektant	mgr inż. Marcin Jurewicz			
Autor Projektu	mgr inż. Marcin Jurewicz			
Sprawdzający	mgr inż. Justyna Roman			

Skala:
1:20000

Jeżarów
Baranów

LEGENDA:

-  Projektowana jezdnia drogi gminnej nawierzchnia z płyt drogowych śladowych
-  Projektowana jezdnia drogi gminnej nawierzchnia z kruszywa
-  Projektowana jezdnia drogi gminnej betonowa kostka brukowa
-  Projektowany chodnik betonowa kostka brukowa
-  Projektowane zjazdy betonowa kostka brukowa grafitowa
-  Humusowanie i obsianie trawą
-  Projektowany opornik/krawężnik obniżony
-  Istniejąca granica działki
-  Projektowany nowy przebieg granicy pasa drogowego

WARIANT I

- budowa drogi gminnej klasy D,
- jedna jezdnia szerokości 4,10m w miejscu mijanek 5,00m, jednopasowa, dwukierunkowa z mijankami,
- obustronne pobocza gruntowe szerokości 0,75m,
- w obszarze zabudowanym chodnik dla pieszych szerokość 2,0m
- odwodnienie jezdni w przyległy teren pasa drogowego,

Zarząd Powiatu w Myśliborzu
ul. Północna 15
74-300 Myślibórz

DP.7130.1.39.2020.MM

Myślibórz, dnia 12.03.2020 r.

Lubuskie Centrum Budownictwa Pasywnego
Michał Kruczkowski
ul. Żwirowa 204
66-415 Chwałęcice k/Gorzowa Wlkp.

Dotyczy: wniosku znak: LCP-MJ-31/02/20 z dnia 26.02.2020 r. w sprawie uzgodnienia dokumentacji pn.: „Przebudowa drogi gminnej – kolonia Ożar” w zakresie przebudowy skrzyżowania drogi gminnej z drogą powiatową nr 2152Z na działce nr 163 obr. Ożar, gmina Barlinek. Włączenie uwzględnia przebudowę drogi powiatowej zgodnie z projektem „Przebudowa z drogi powiatowej nr 2152Z na odcinku Barlinek – Ożar” wykonany przez firmę RAMIKO.

Na podstawie art. 20 ust. 7 w związku z art. 19 ust. 2 pkt. 3 ustawy z dnia 21 marca 1985 r. o drogach publicznych (t. j. Dz. U. z 2018 r. poz. 2068 ze zm.) po rozpatrzeniu wniosku z dnia 26.02.2020 r. (data wpływu: 03.03.2020 r.) złożonego przez Lubuskie Centrum Budownictwa Pasywnego z siedzibą przy ul. Żwirowej 204, 66-415 Chwałęcice k/ Gorzowa Wlkp. reprezentowanego przez Pana Marcina Jurewicza działającego w imieniu i na rzecz Gminy Barlinek na podstawie pełnomocnictwa z dnia 17.02.2020 r. w sprawie uzgodnienia dokumentacji pn.: „Przebudowa drogi gminnej – kolonia Ożar” w zakresie przebudowy skrzyżowania drogi gminnej z drogą powiatową nr 2152Z na działce nr 163 obr. Ożar, gmina Barlinek

Otrzymuje:


1. Pełnomocnik: Marcin Jurewicz,
ul. Bąndurskiego 96/59,
71-685 Szczecin,
2. A/a.

Zwolnione z opłaty skarbowej
na podstawie Art. 3
ustawy z dnia 16 listopada 2006 r.
o opłacie skarbowej (Dz. U. z 2018 r. poz. 1044)
podpis imię i nazwisko, stanowisko służbowe:

PODINSPEKTOR

w Wydziale Drog



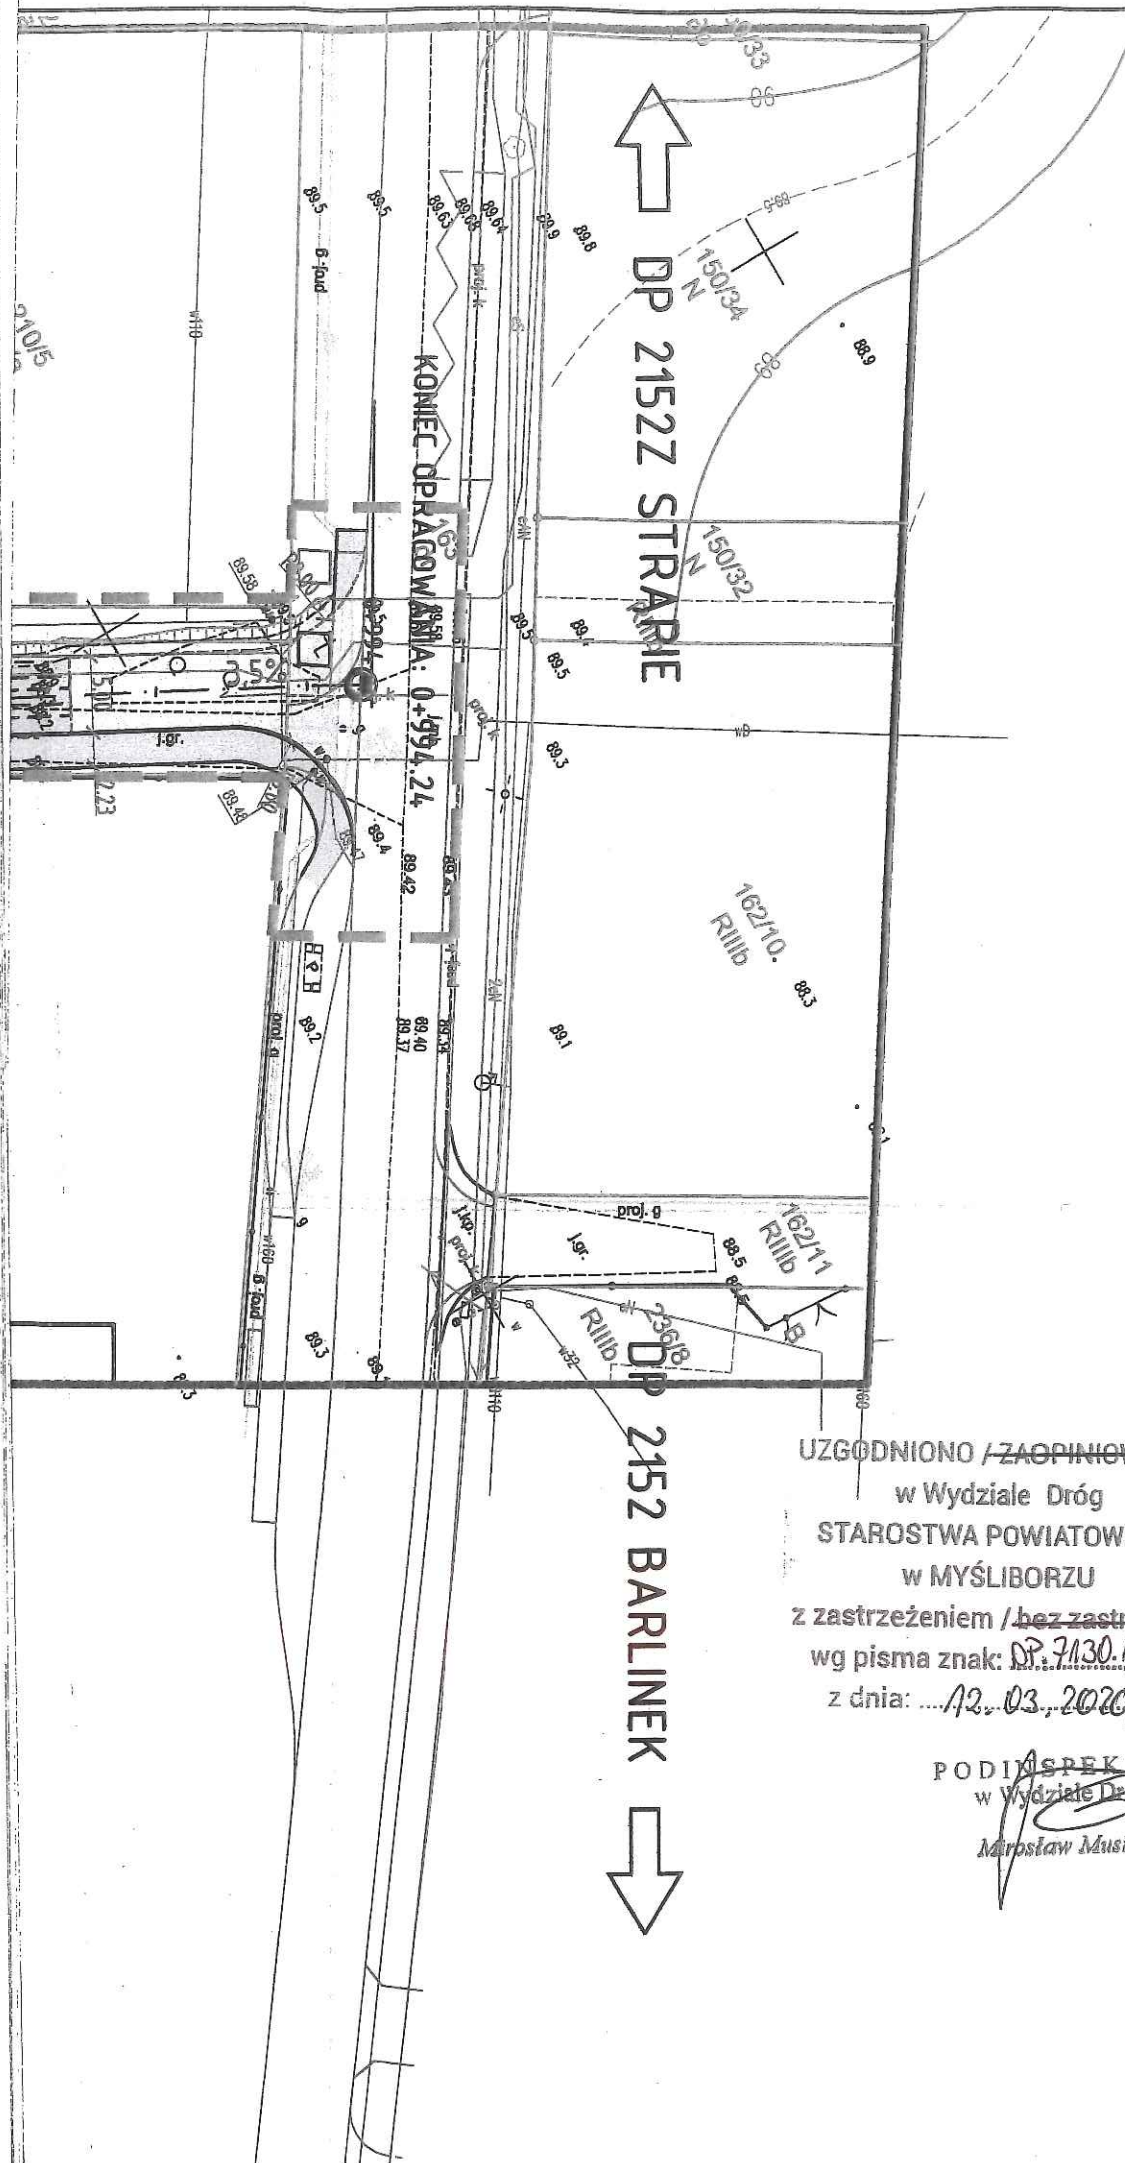








Mirosław Musiał



UZGODNIONO / ZAOPINIOWANO
w Wydziale Dróg
STAROSTWA POWIATOWEGO
w MYŚLIBORZU
z zastrzeżeniem / bez zastrzeżeń
wg pisma znak: DP.7130.1.39.2020.11/14
z dnia: 12.03.2020.

PODIKSPEKTOR
w Wydziale Dróg
Mirosław Musiał

LEGENDA:

-  Projektowana jezdnia drogi gminnej nawierzchnia z płyt drogowych śladowych
-  Projektowana jezdnia drogi gminnej nawierzchnia z kruszywa
-  Projektowana jezdnia drogi gminnej betonowa kostka brukowa
-  Projektowany chodnik betonowa kostka brukowa
-  Projektowane zjazdy betonowa kostka brukowa grafitowa
-  Humusowanie i obsianie trawą
-  Projektowany opornik/krawężnik obniżony
-  Istniejąca granica działki
-  Projektowane oświetlenie
-  Teren niezbędny dla obiektów budowlanych
-  Projektowany przebieg drogi powiatowej 2152Z

Mapa przedstawiająca proponowany przebieg drogi, z zaznaczonym terenem niezbędnym dla obiektów budowlanych, oraz istniejące uzbrojenie terenu



LUBUSKIE CENTRUM BUDOWNICTWA PASYWNEGO
Michał Kruczkowski

Chwałęcice, ul. Żwirowa 204, 66-415 Kłodawa
tel. +48 882 604 288 e-mail: biuro@lcbp.pl, www.lcbp.pl



Inwestor: Gmina Barlinek, ul. Niepodległości 20, 74-320 Barlinek

Adres: 168; 55; 220/3; 220/10, obręb 0019 Ożar

Obiekt: Budowa drogi gminnej - kolonia Ożar

ZAŁOŻENIE
Z ORYGINAŁEM

Temat rys.: Plan sytuacyjny

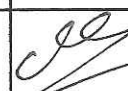Funkcja	Tytuł, imię i nazwisko	Uprawnienia	Podpis	
Opracowujący	mgr inż. Michał Kruczkowski	_____		Branża: DROGOWA Stadium: PW
Projektant Autor Projektu	mgr inż. Marcin Jurewicz	spec. drogowa ZAP/0074/POOD/15		Data: 08.12.2019 r.
Sprawdzający	mgr inż. Justyna Roman	spec. drogowa ZAP/0074/PWOD/10		Skala: 1:500 Nr rys.: 2.0

Bez zgody autora rysunek nie może być wykorzystywany lub reprodukowany.



Zachodniopomorski Zarząd Dróg Wojewódzkich w Koszalinie

75-122 KOSZALIN, ul. Szczecińska 31

Telefon centrali: /094/ 342 78 31

Sekretariat: /094/ 342 56 93

fax: /094/ 342 43 28

e-mail: zzdw@zzdw.koszalin.pl

Nr konta:

Bank PKO S.A. Grupa PKO S.A. II O/Koszalin 52 1020 2791 0000 7402 0093 1246

NIP: 669-22-14-133

REGON: 330961132

http: www.zzdw.koszalin.pl

ZZDW 3.4271.1.25.2020.MP

Koszalin, dnia 20.03.2020 r.

WPEŁNIO

27. 03. 2020

L. dz. 156/2020... Podpis Rosyk

Lubuskie Centrum Budownictwa Pasywnego
Michał Kruczkowski
Chwałęcice, ul. Żwirowa 204
66-415 Chwałęcice

W nawiązaniu do wniosku z dnia 26.02.2020 r. (data wpływu: 03.03.2020 r.) w sprawie zaopiniowania dokumentacji technicznej dotyczącej budowy drogi gminnej na dz. nr 168, 220/3, 220/10 w obrębie Ożar, wraz z budową skrzyżowania drogi gminnej z drogą wojewódzką nr 156 (dz. nr 55) w obrębie Dzikówko,

uzgadniam

przedłożoną dokumentację techniczną dotyczącą budowy drogi gminnej na dz. nr 168, 220/3, 220/10 w obrębie Ożar, wraz z budową skrzyżowania drogi gminnej z drogą wojewódzką nr 156 (dz. nr 55) w obrębie Dzikówko z zachowaniem warunków:

- Uzgodnienie dotyczy wyłącznie nowoprojektowanych elementów drogi naniesionych na plany sytuacyjne oraz rysunków posiadających pieczęć Zachodniopomorskiego Zarządu Dróg Wojewódzkich w Koszalinie wraz z numerem niniejszego pisma.
- Projekt tymczasowej organizacji ruchu i zabezpieczenia robót (2 egz.) na czas wykonywania robót uzgodnić z Zachodniopomorskim Zarządem Dróg Wojewódzkich w Koszalinie.
- Projekt stałej organizacji ruchu (2 egz.) uzgodnić z Zachodniopomorskim Zarządem Dróg Wojewódzkich w Koszalinie – wprowadzenie do funkcjonowania połączenia dróg publicznych w formie skrzyżowania.

Uzasadnienie

Zgodnie z art. 20 ust. 7 ustawy z dnia 21 marca 1985 r. o drogach publicznych (t. j.: Dz. U. z 2018 r., poz. 2068 z późn. zm.) do zarządcy drogi należy koordynacja robót w pasie drogowym.

ZA ZGODNOŚĆ
Z Oryginałem

Pouczenie

Poucza się wnioskodawcę o obowiązku, przed rozpoczęciem prac budowlanych, uzyskania decyzji o zezwoleniu na realizację inwestycji drogowej zgodnie z ustawą z dnia 10 kwietnia 2003 r. o szczególnych zasadach przygotowania i realizacji inwestycji w zakresie dróg publicznych (Dz. U. z 2018 poz. 1474).


mgr inż. Michał Żuber

Otrzymują:

- ① Lubuskie Centrum Budownictwa Pasywnego, Michał Kruczkowski
Chwałęcice, ul. Żwirowa 204, 66-415 Chwałęcice
2. Gmina Barlinek, ul. Niepodległości 20, 74-320 Barlinek
3. RDW w Pyrzycach
4. aa

ZA ZGODNOŚĆ
"ORYGINAŁEM"