
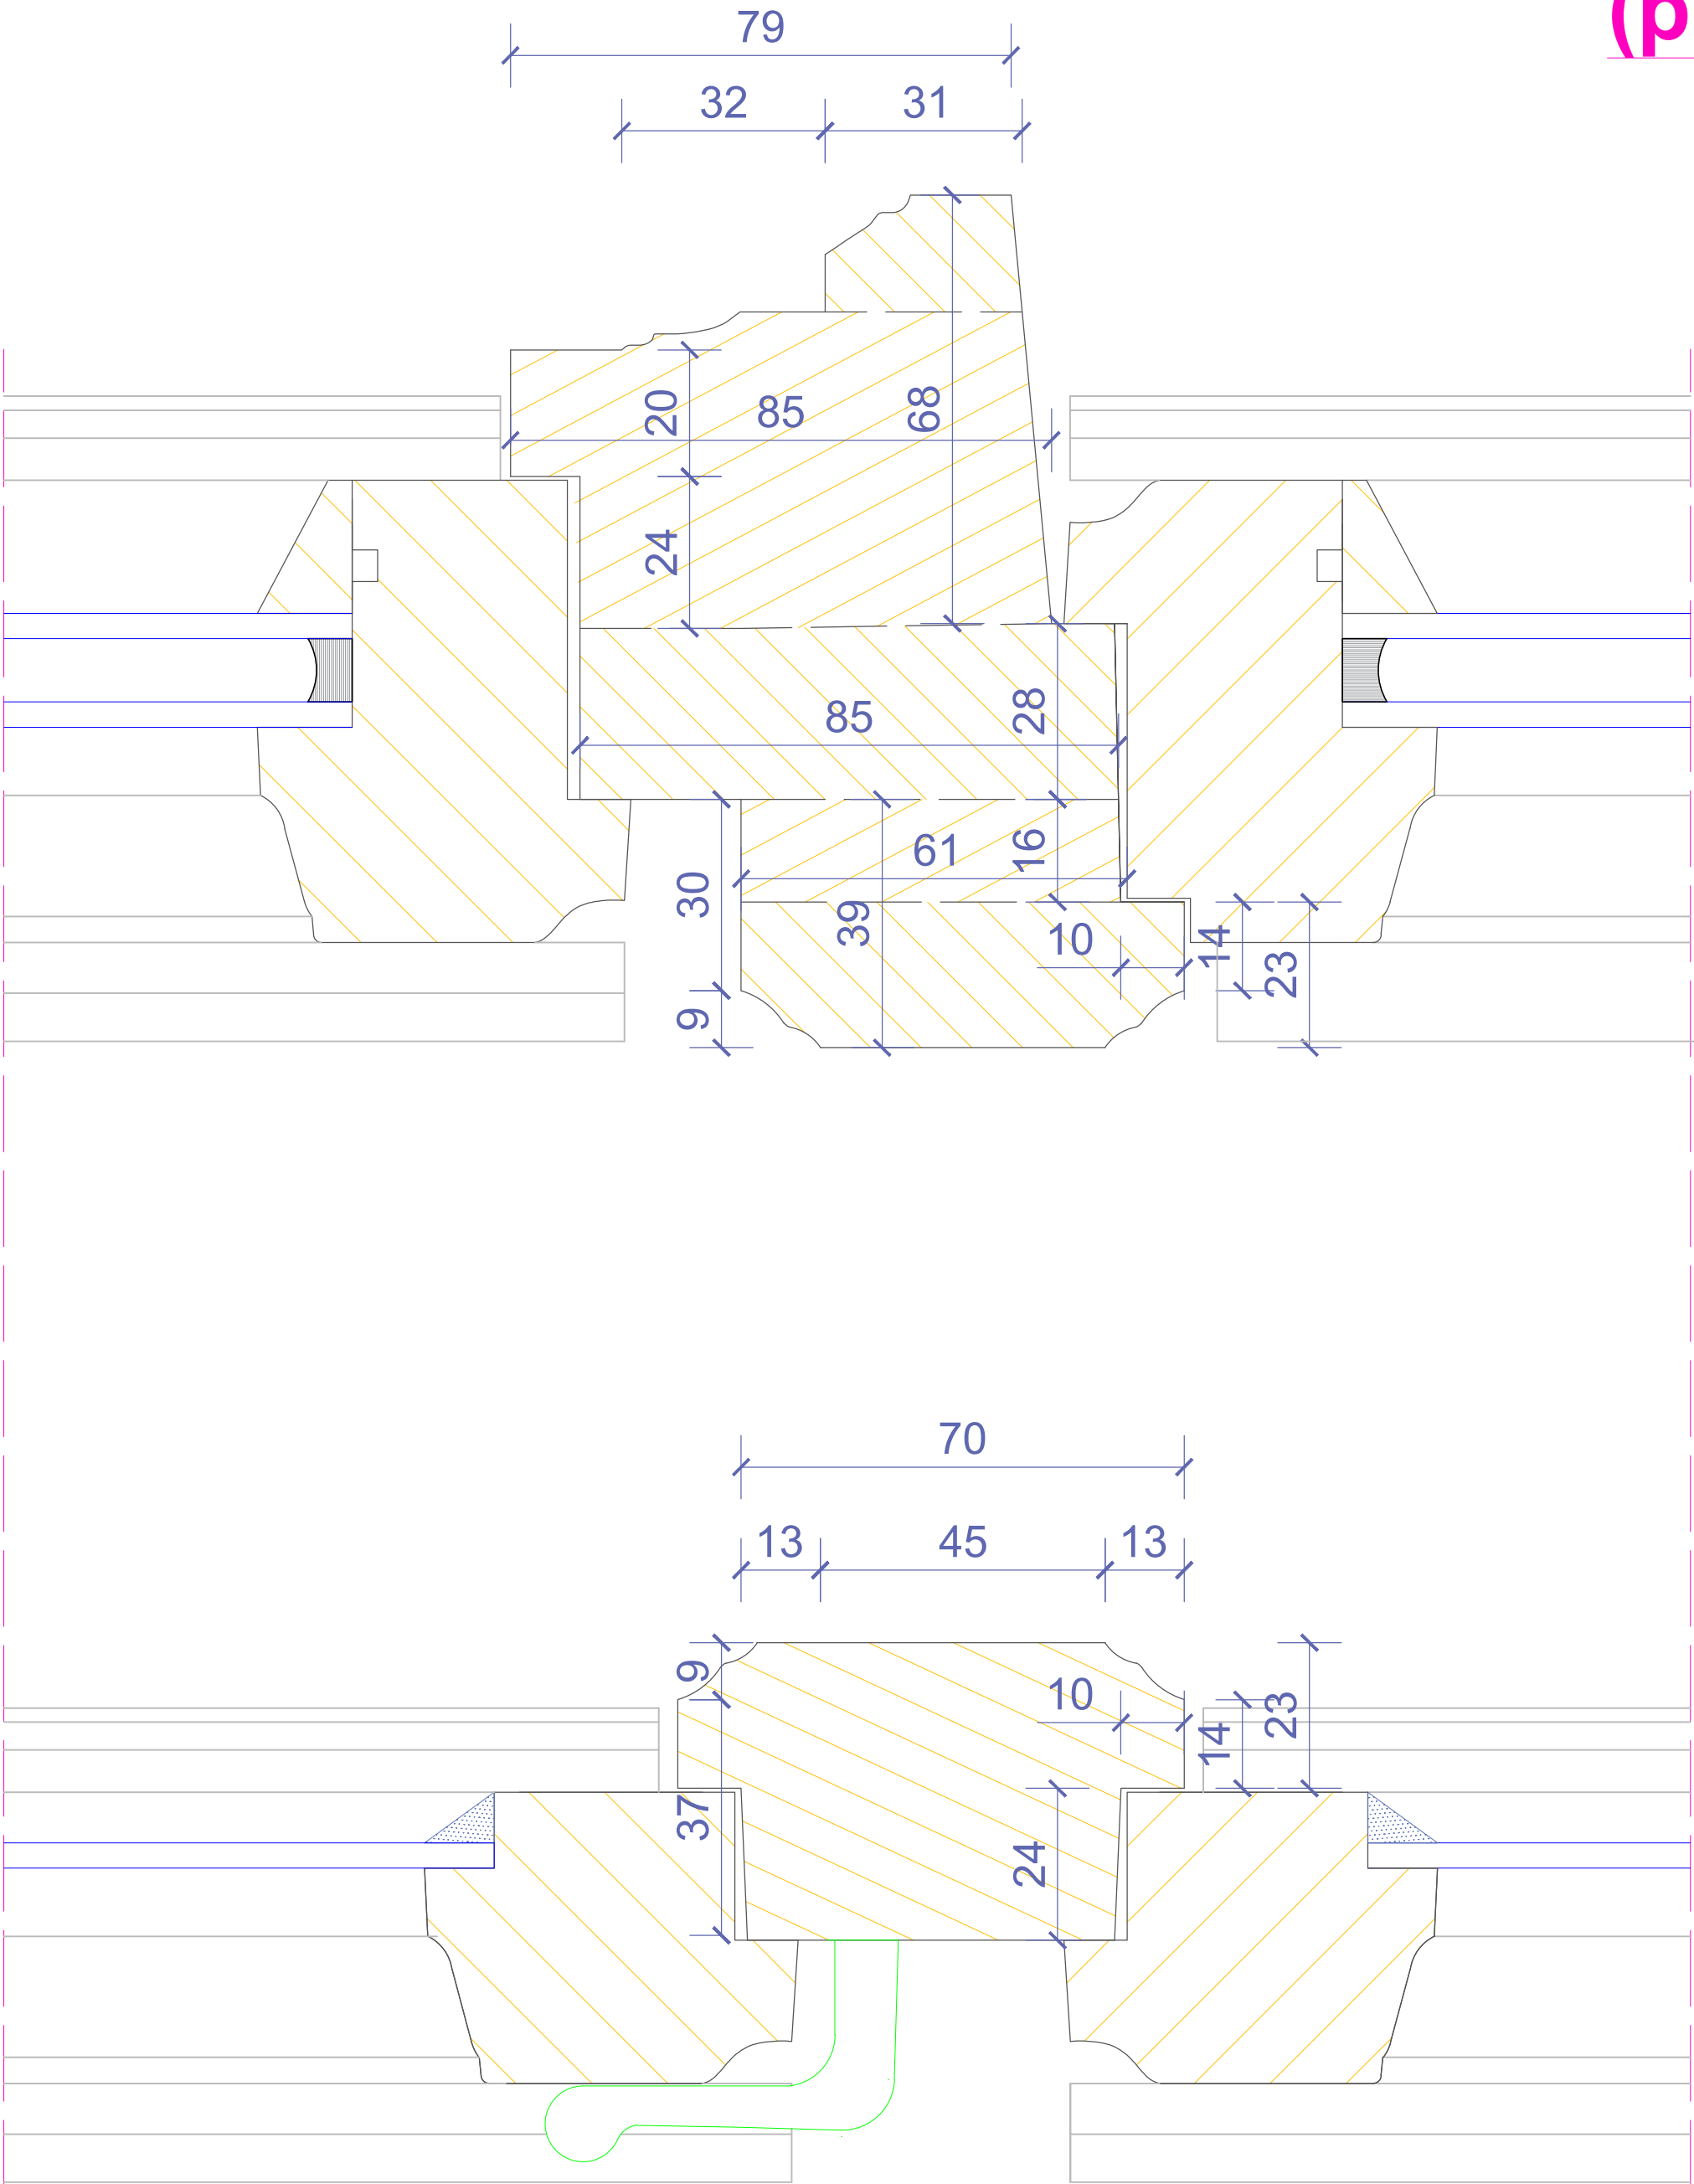


PRZEKRÓJ C-C

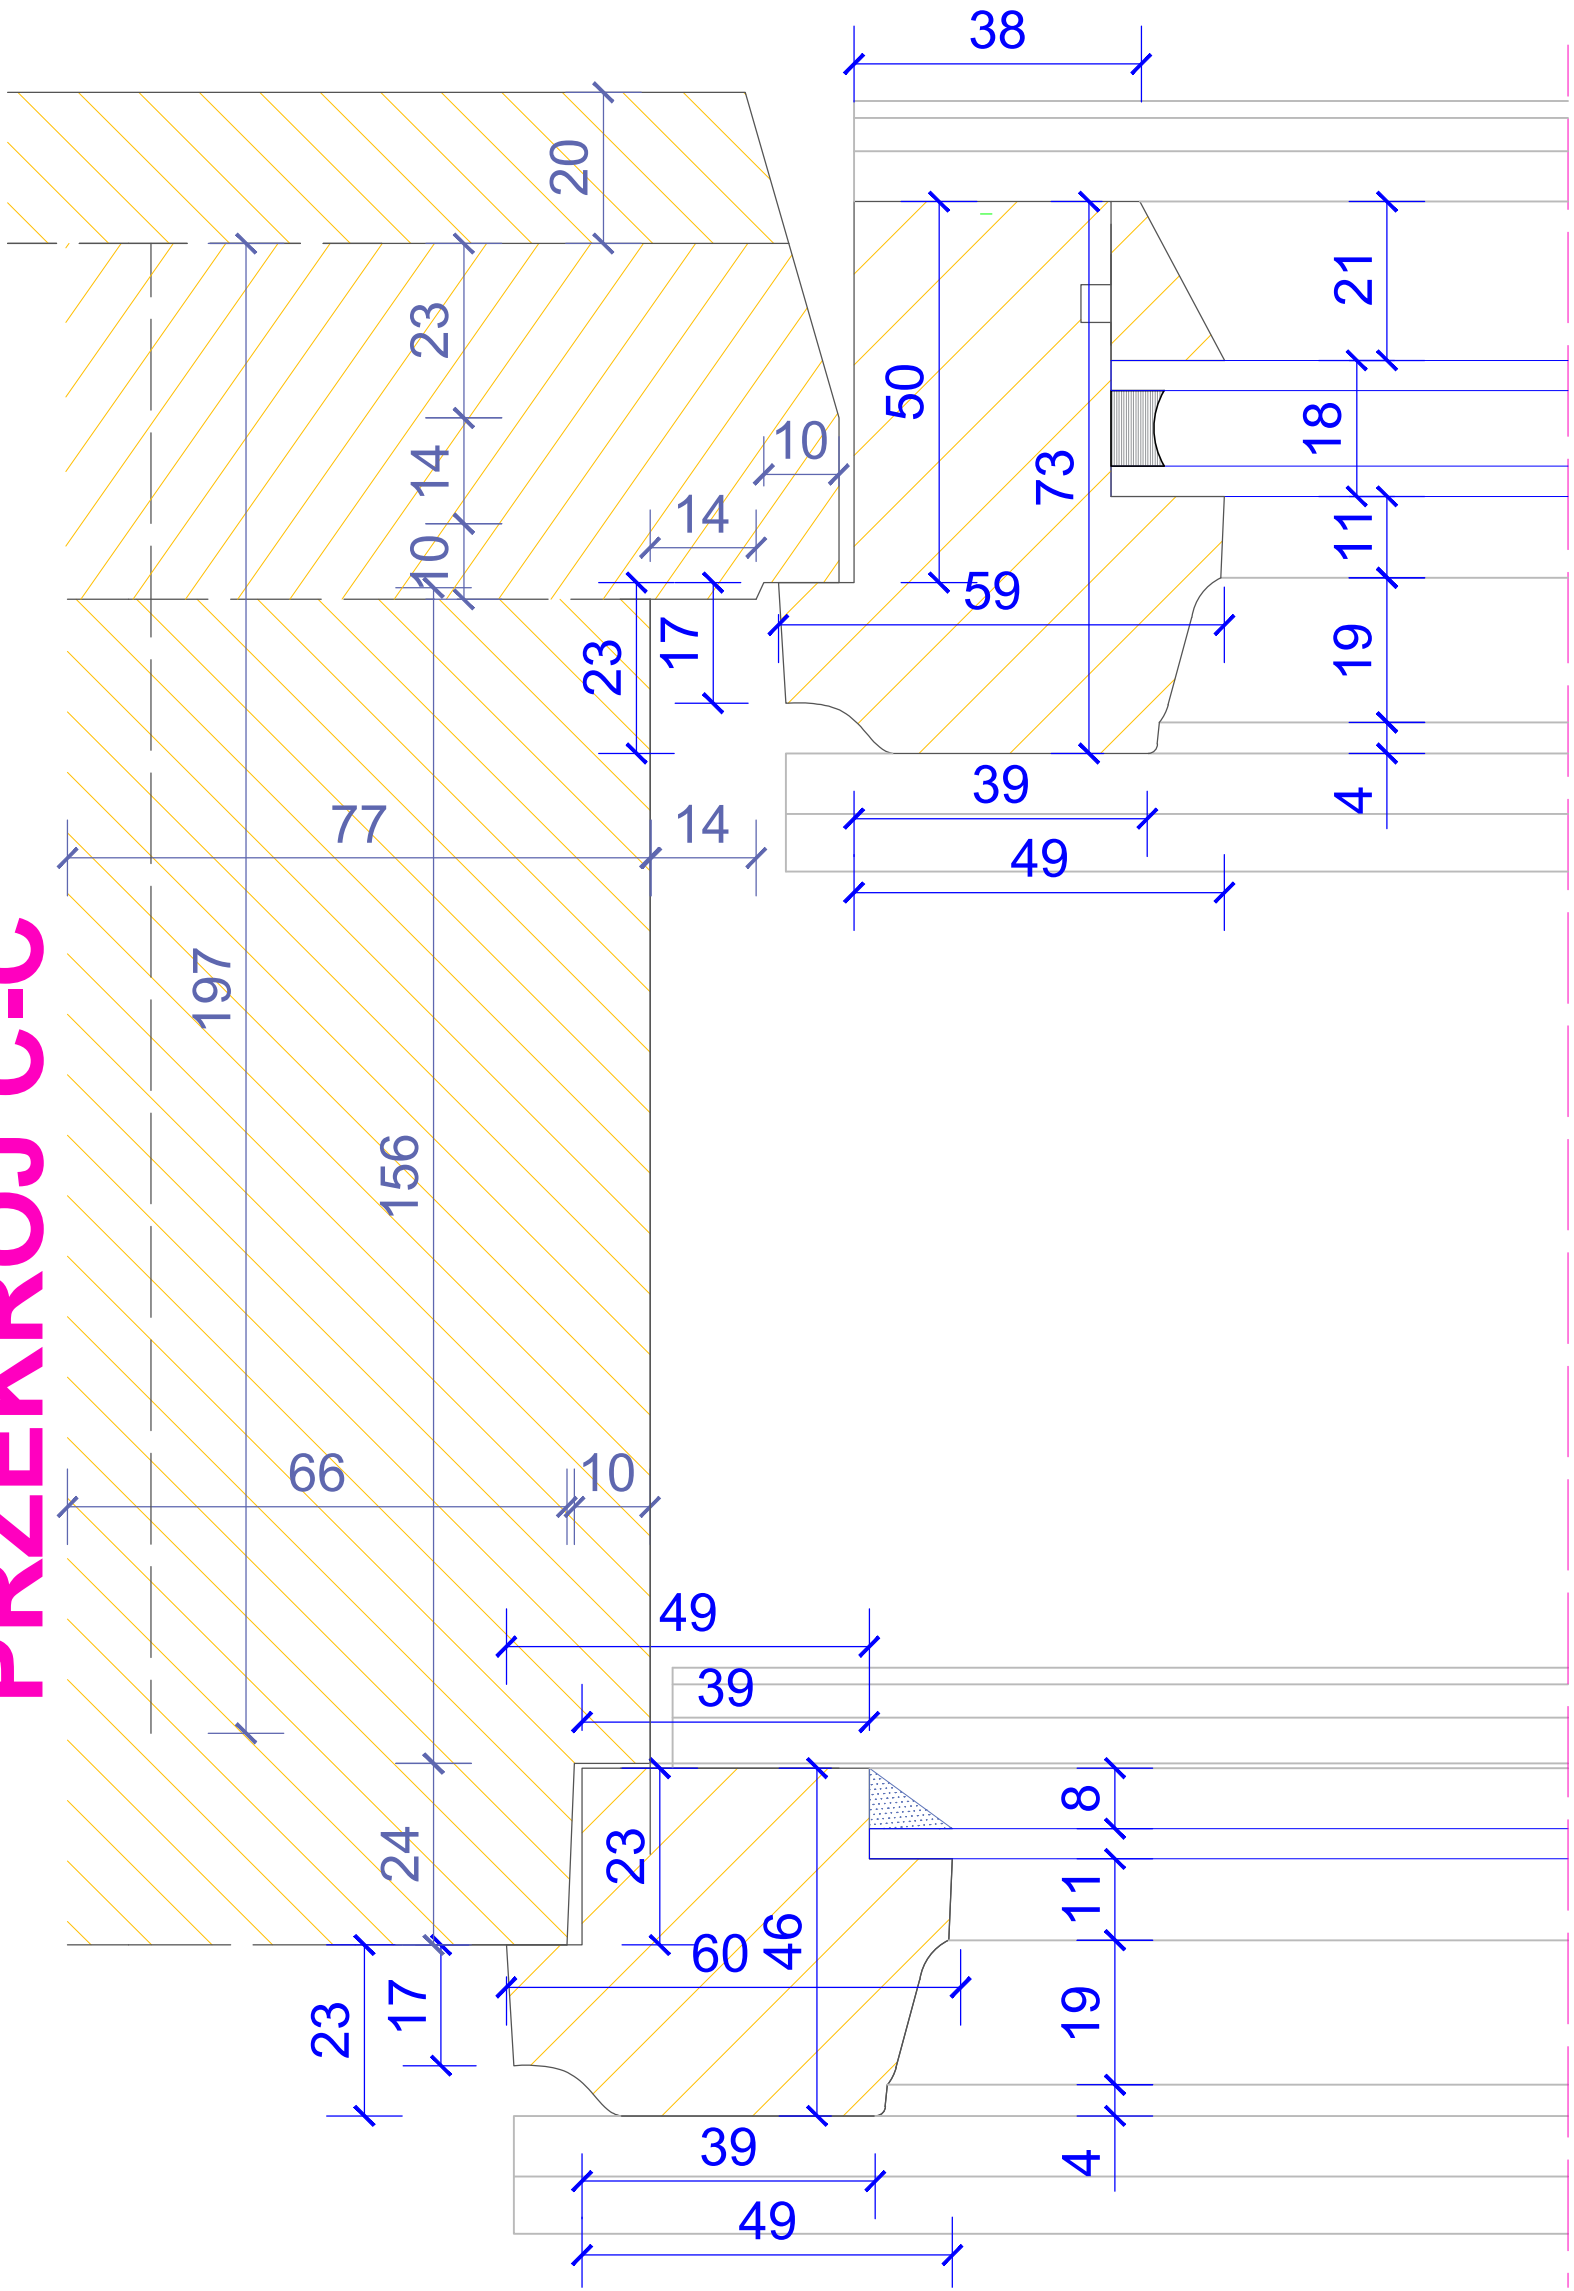

DOKUMENTACJA KONSERWATORSKA STOLARKI OKIENNEJ			
TYTUŁ:		Projekt konserwatorski stolarki okiennej	
OBJEKT: Budynek dawnego Towarzystwa Jad Charytym, przy ul. Helmana Jana Tarnowskiego 1 w Jarosławiu		Nr rys.:	11.8
TREŚĆ: Przekrój C-C - TYP XI		Skala:	1:1
WYKONAWCA: Ochrona Zabytków KRESY		Data: 03.2024 r.	
AUTOR: mgr Andrzej Damian Borsuk			
KOREKTA: mgr Michał Horbowicz			