


PRZEKRÓJ B-B

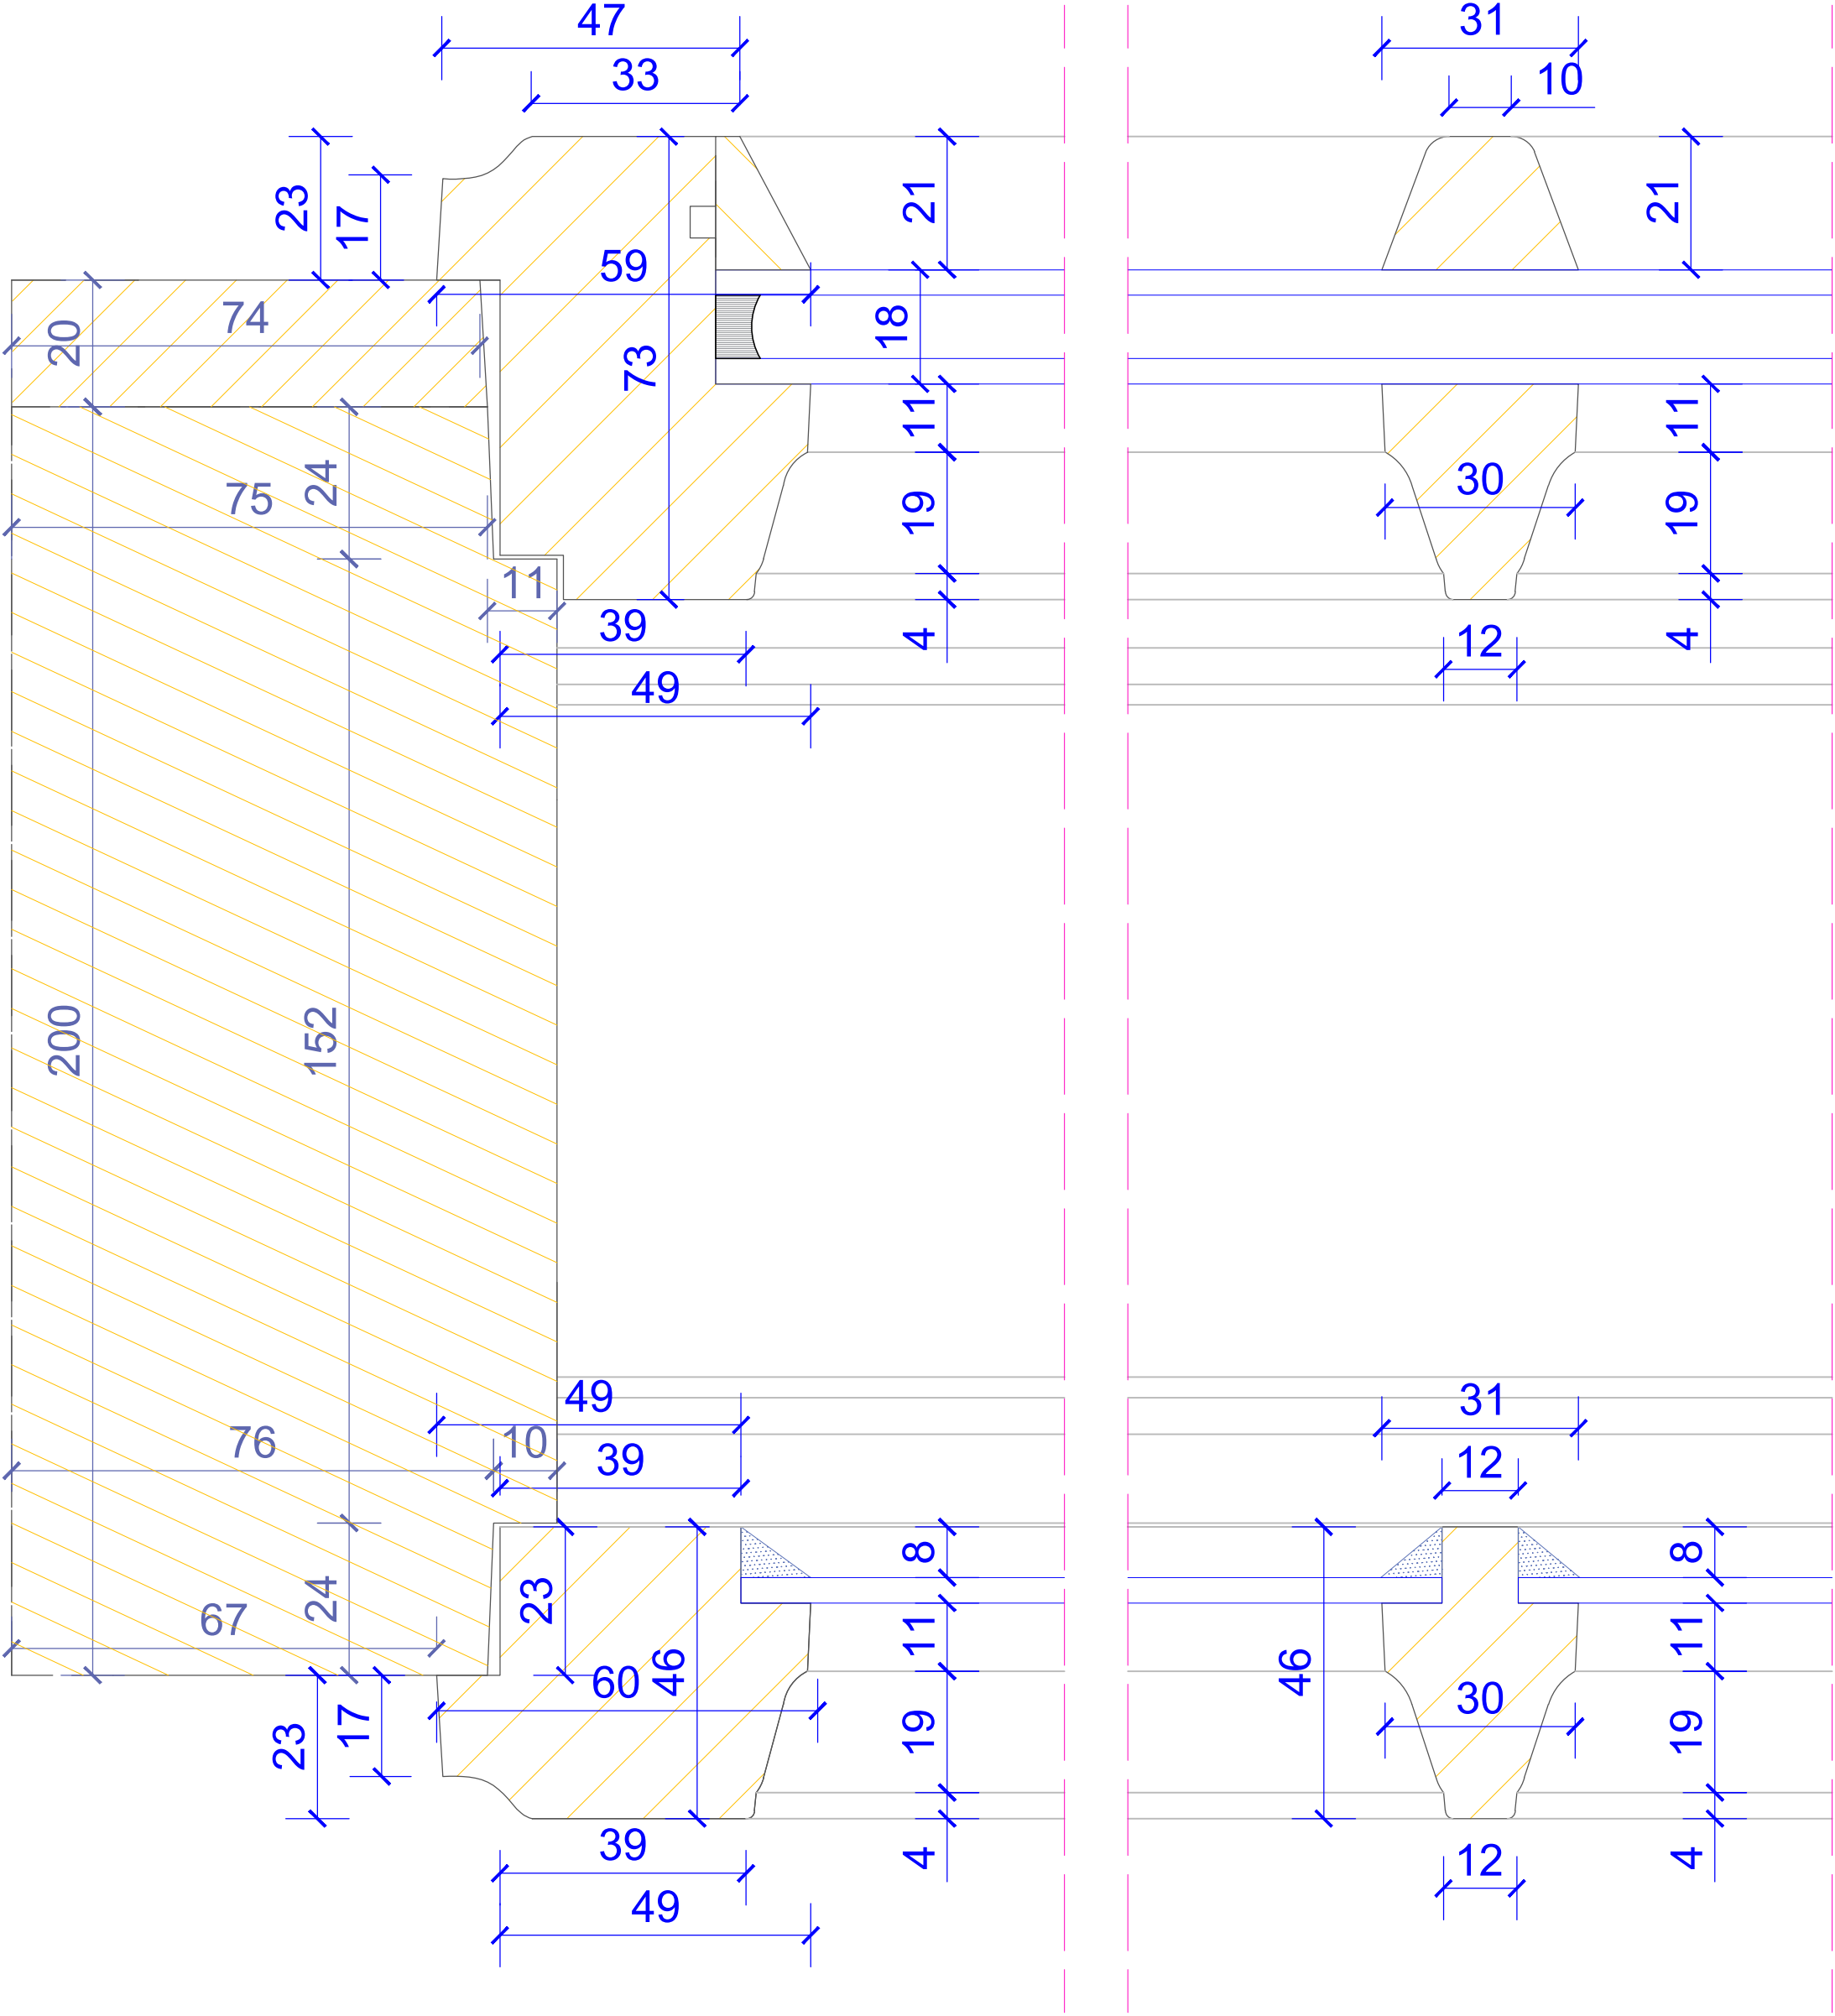

DOKUMENTACJA KONSERWATORSKA STOLARKI OKIENNEJ			
TYTUŁ: Projekt konserwatorski stolarki okiennej			
OBIEKT: Budynek dawnego Towarzystwa Jad Charytym, przy ul. Helmana Jana Tarnowskiego 1 w Jarosławu			Nr rys.: 13.7
TRESC: Przekrój B-B - TYP XIII			Skala: 1:1
WYKONAWCA: Ochrona Zabytków KRESY AUTOR: mgr Andrzej Damian Borsuk KOREKTA: mgr Michał Horbowicz			Data: 03.2024 r.