



TYP XIII
(proj.)


WIDOK ZEWNĘTRZNY

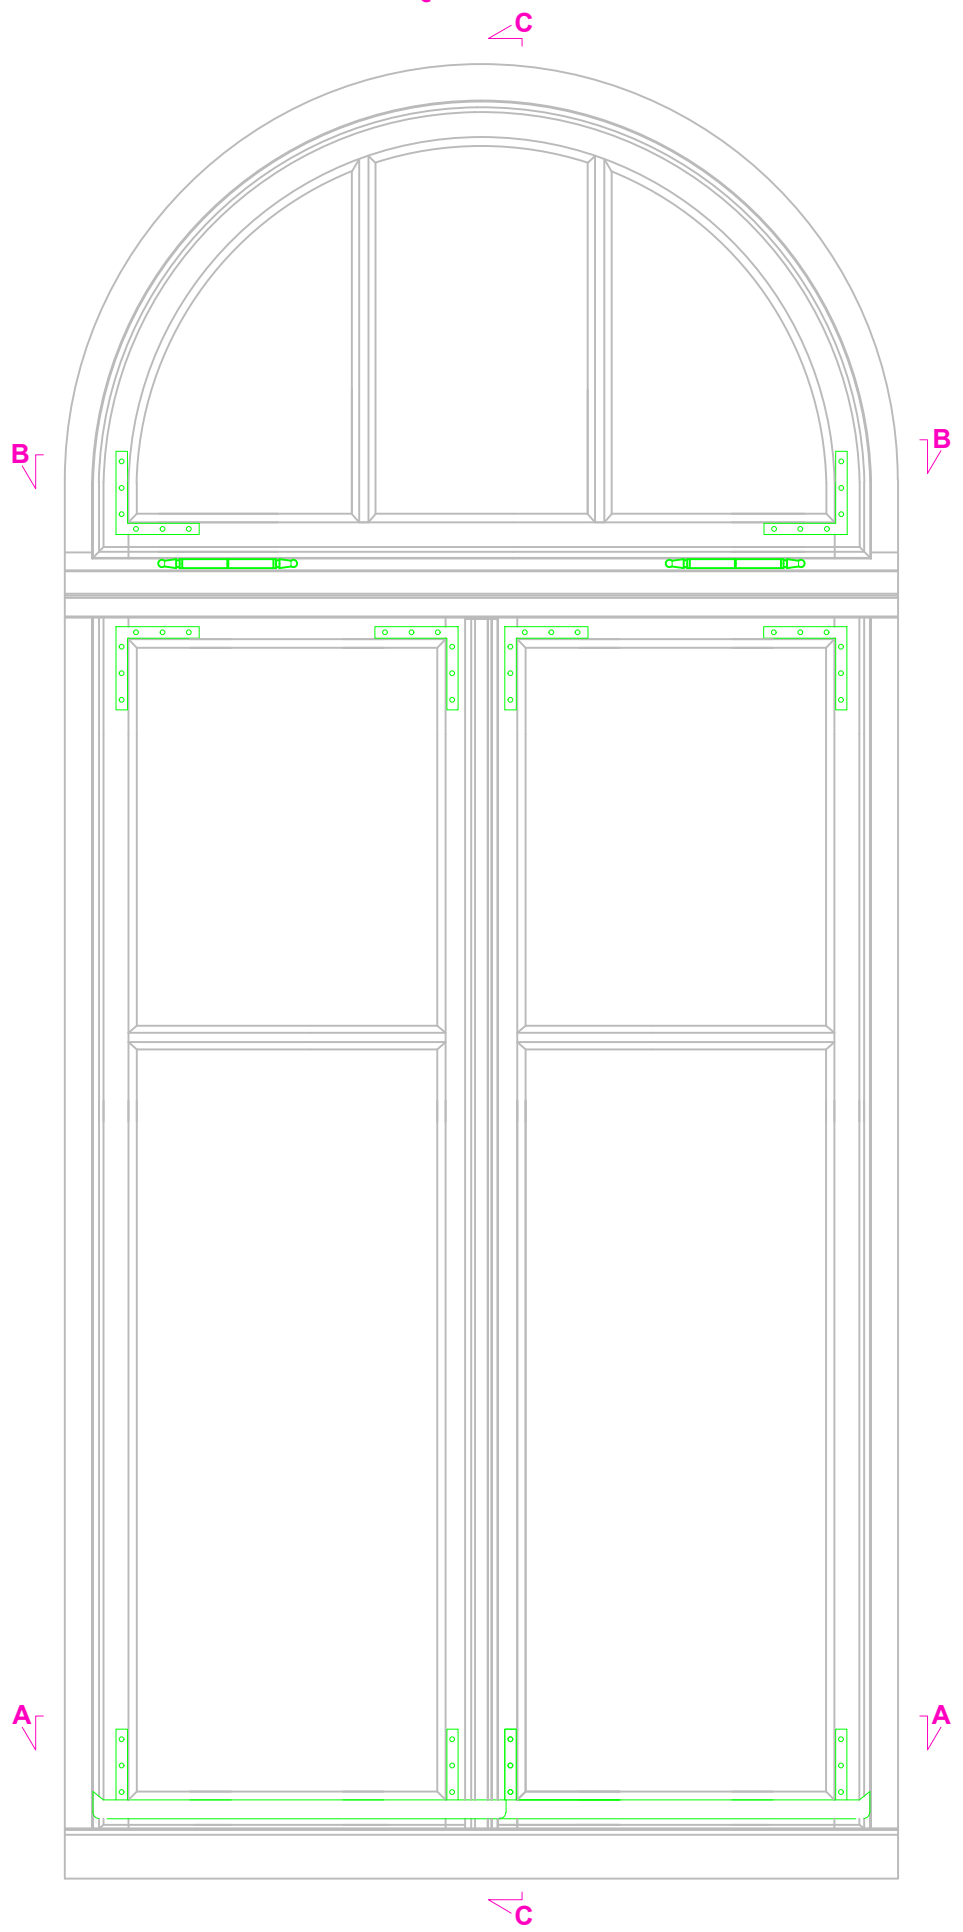


Przekrój C-C

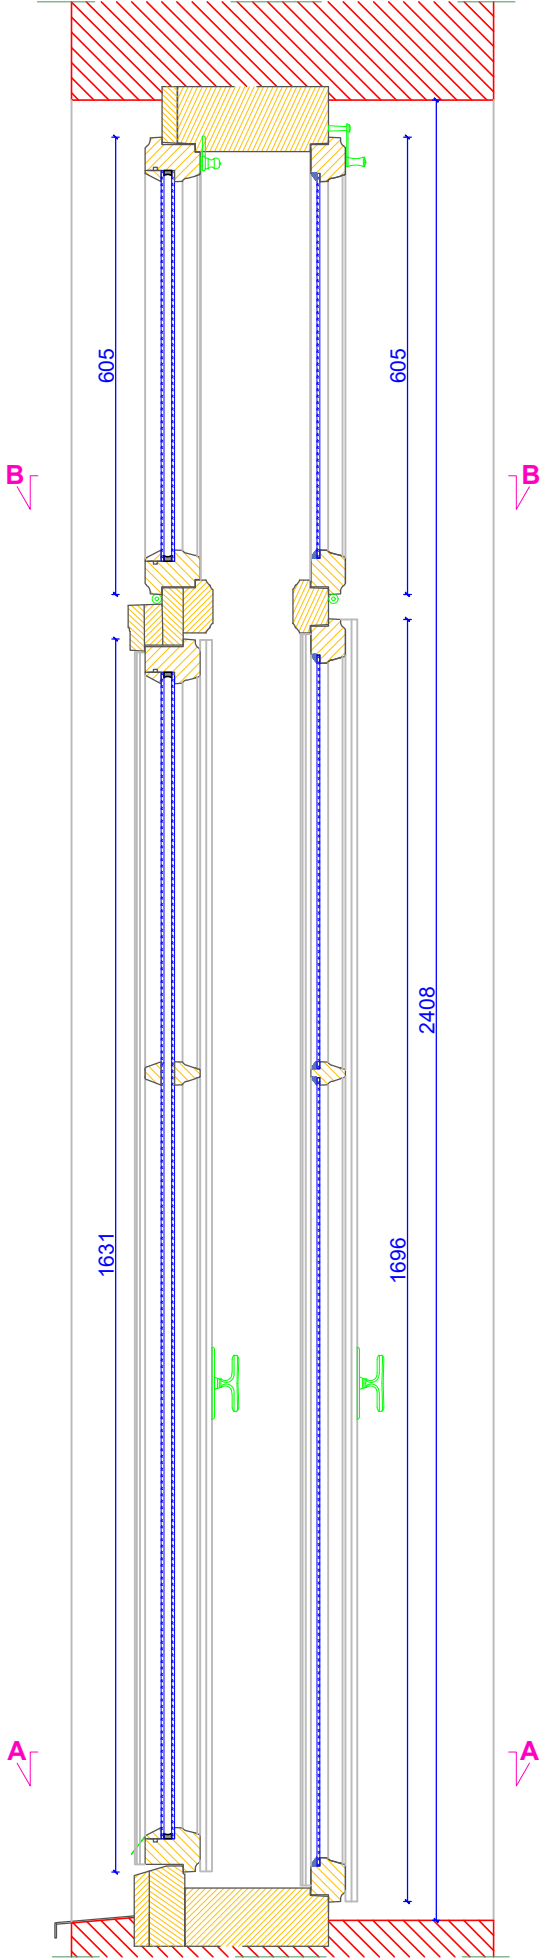


WIDOK WEWNĘTRZNY

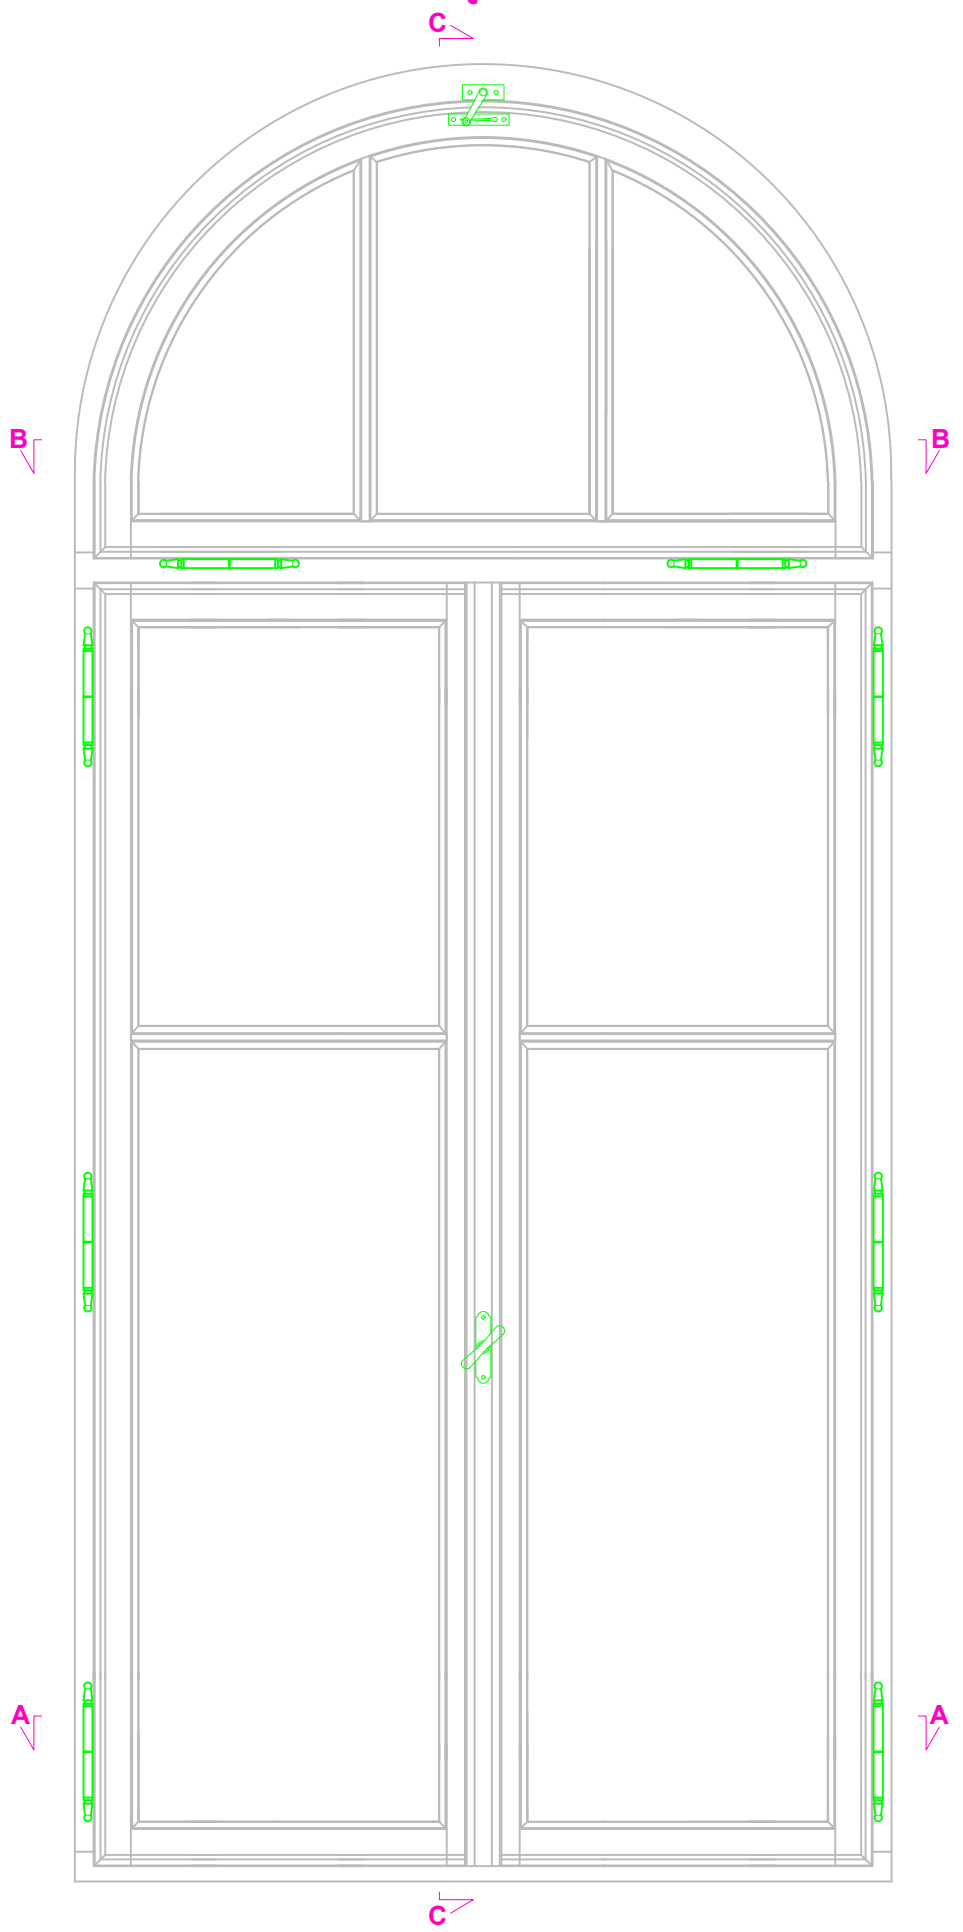

Przekrój A-A

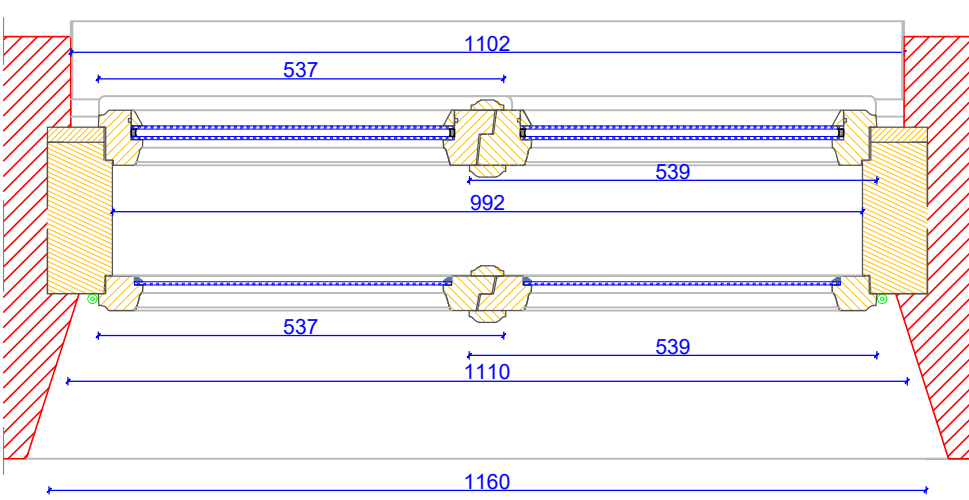

Przekrój B-B

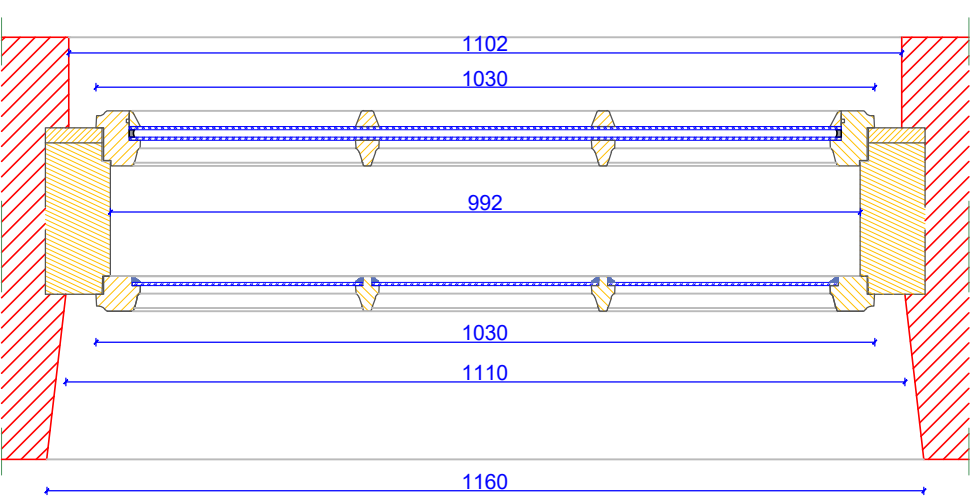

DOKUMENTACJA KONSERWATORSKA STOLARKI OKIENNEJ			
TYTUŁ: Projekt konserwatorski stolarki okiennej			
OBIEKT: Budynek dawnego Towarzystwa Jód Charyjnym, przy ul. Hetmana Jana Tarnowskiego 1 w Jarosławu		Nr rys.: 13.5	
TREŚĆ: Widoki i przekroje - TYP XIII		Skala: 1:10	
WYKONAWCA: Ochrona Zabytków KRESY AUTOR: mgr Andrzej Damian Borsuk KOREKTA: mgr Michał Horbowicz		Data: 03.2024 r.	