
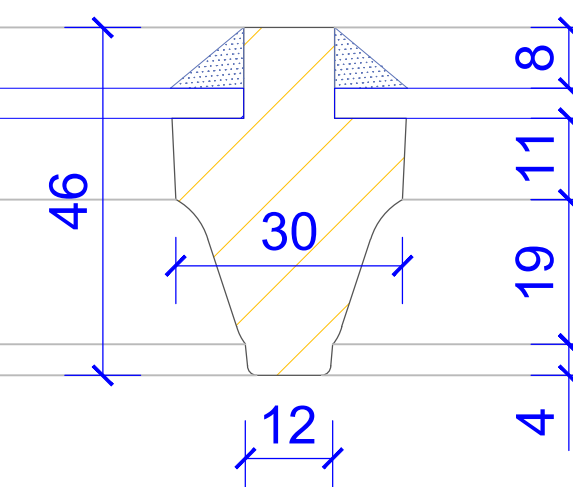
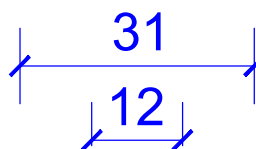
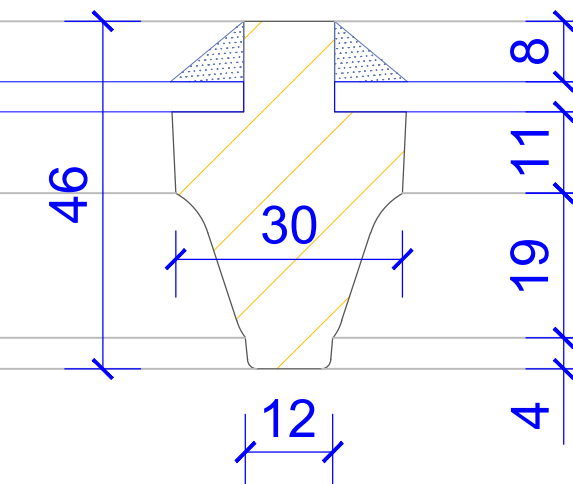
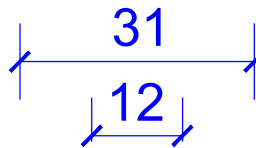
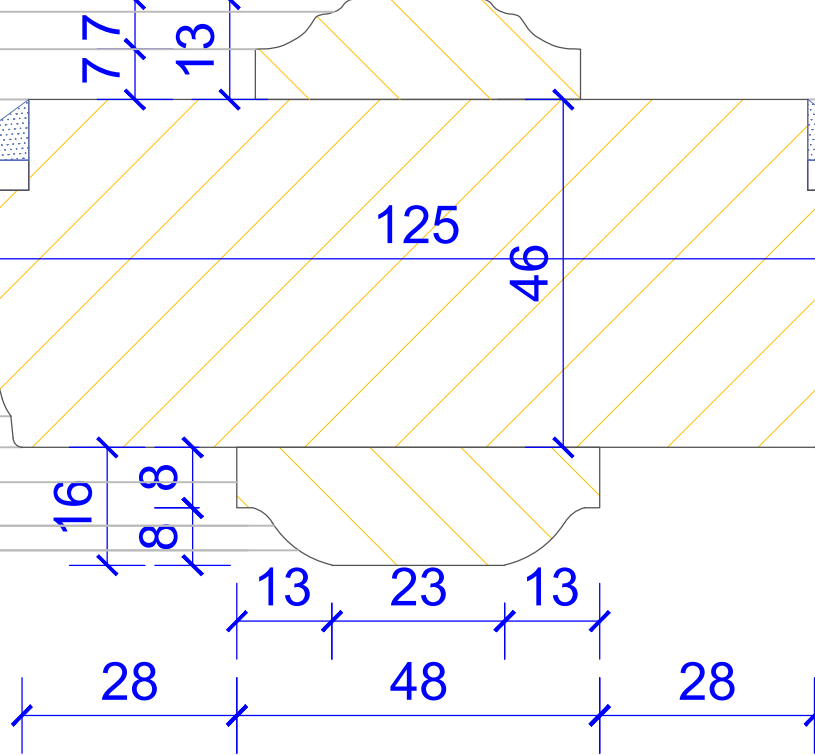
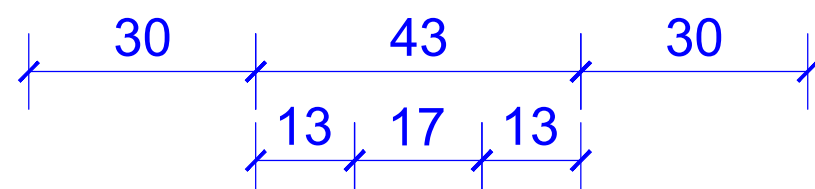
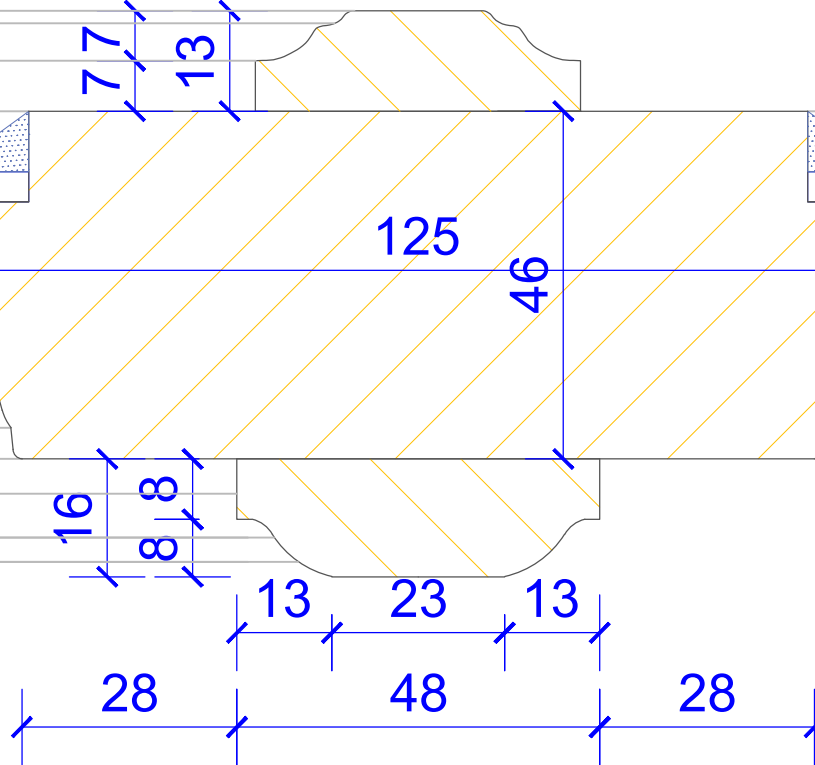
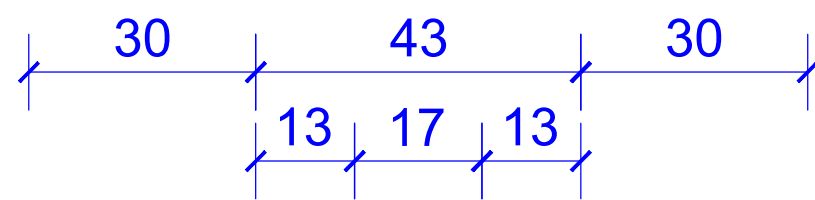
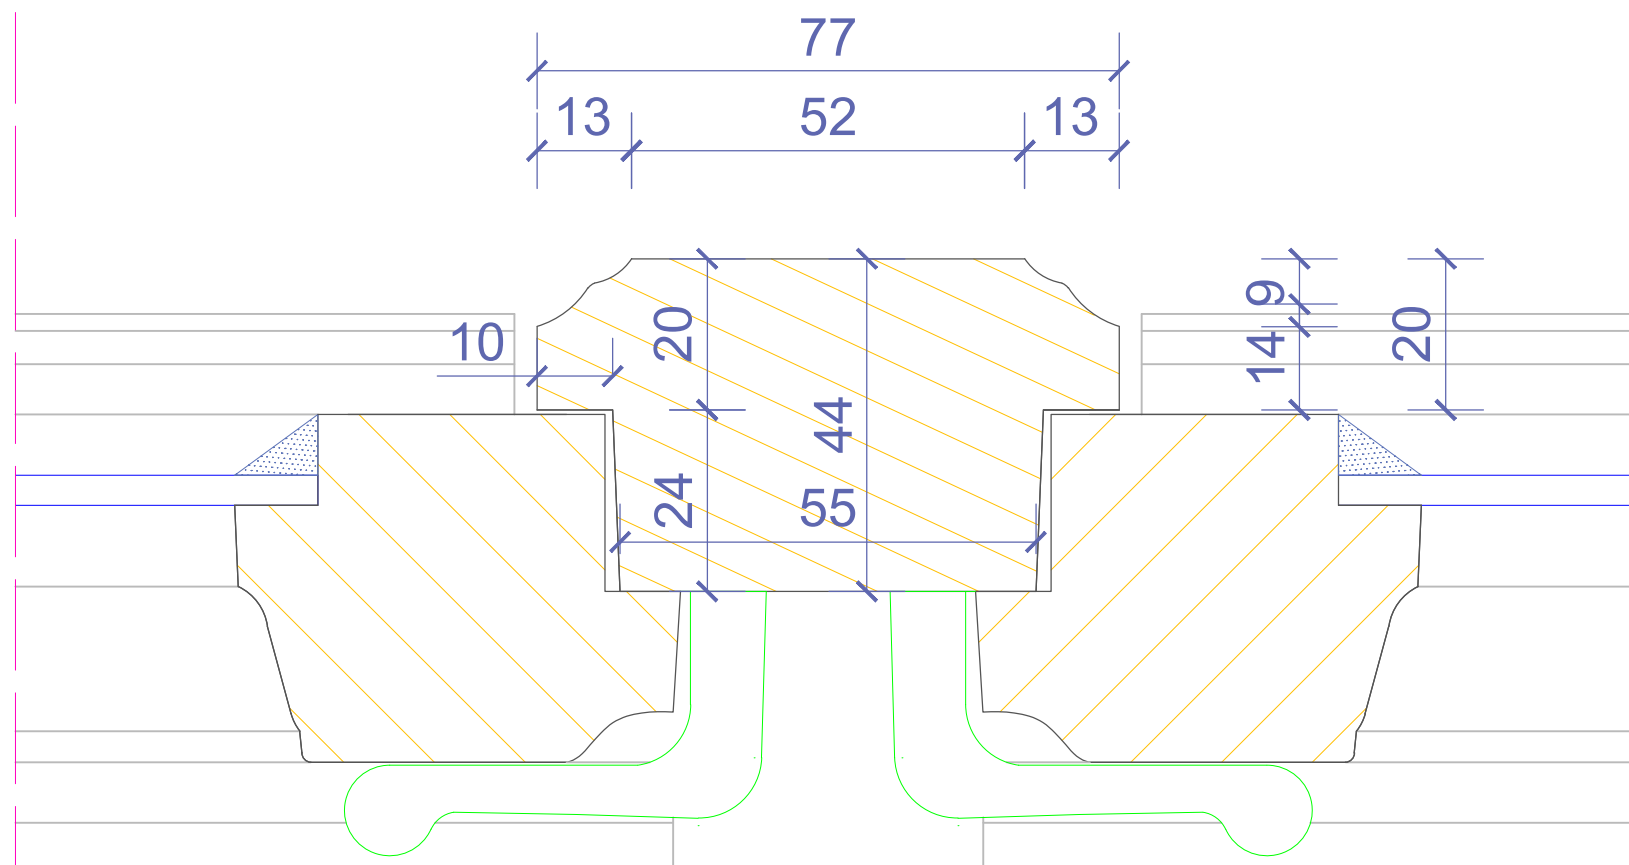
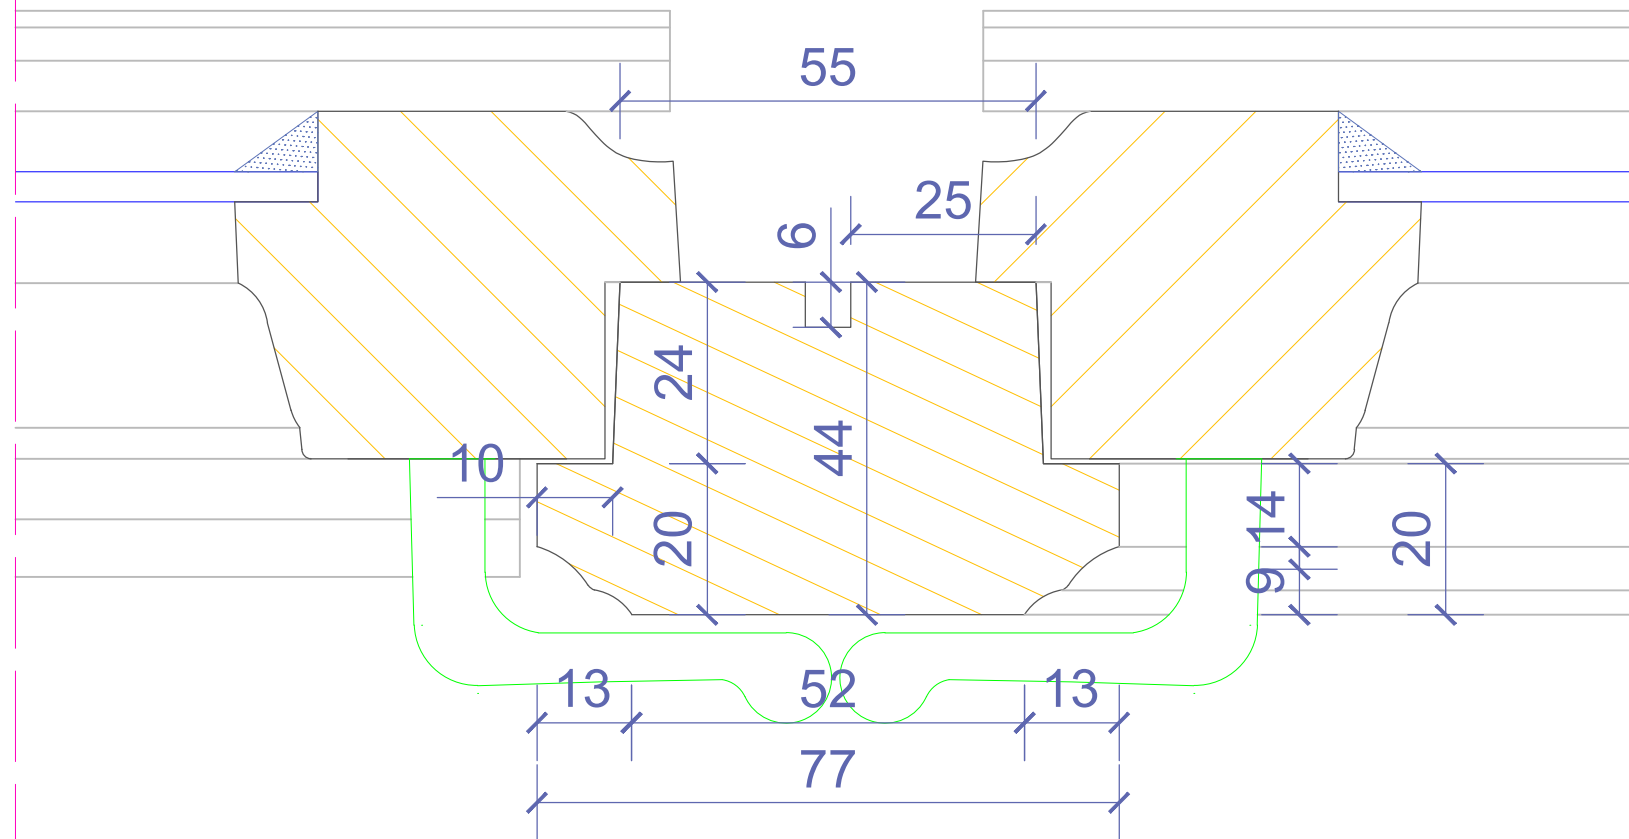


PRZEKRÓJ E-E

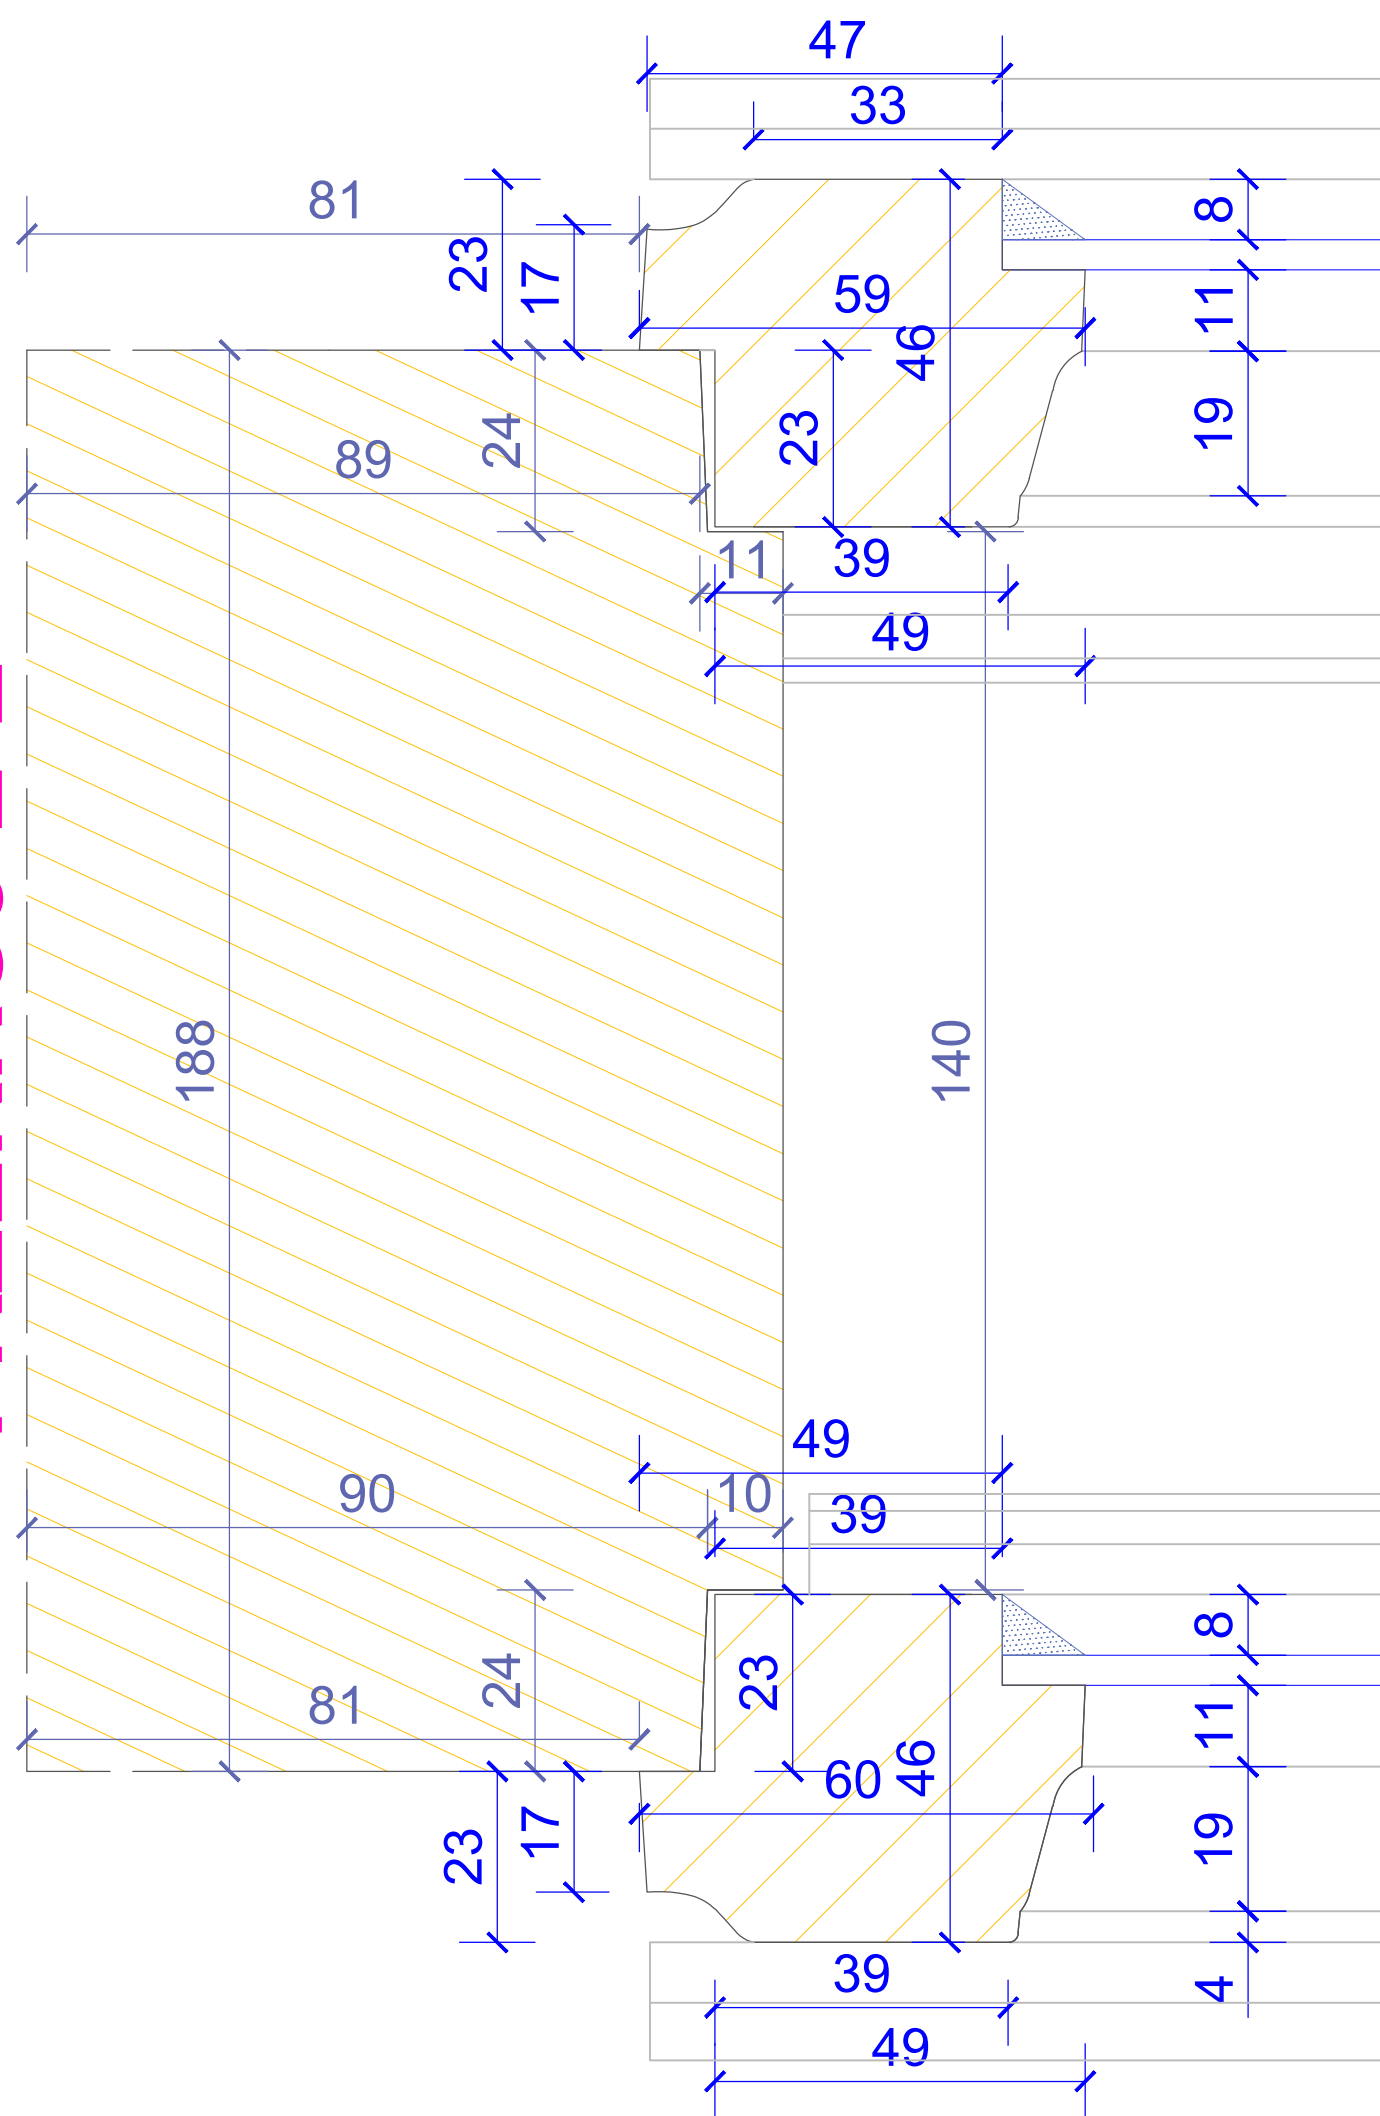

DOKUMENTACJA KONSERWATORSKA STOLARKI OKIENNEJ	
TYTUŁ: Inwentaryzacja konserwatorska stolarki okiennej	
OBJEKT: Budynek dawnego Towarzystwa Jazd Charytatywn, przy ul. Hetmiana Jana Tarnowskiego 1 w Jarosławiu	Nr rys.: 5.5
TREŚĆ: Przekój E-E - TYP V	Skala: 1:1
WYKONAWCA: Ochrona Zabytków KRESY AUTOR: mgr Andrzej Damiński Borsuk KOREKTA: mgr Michał Horbowski	Data: 03.02.2024 r.