
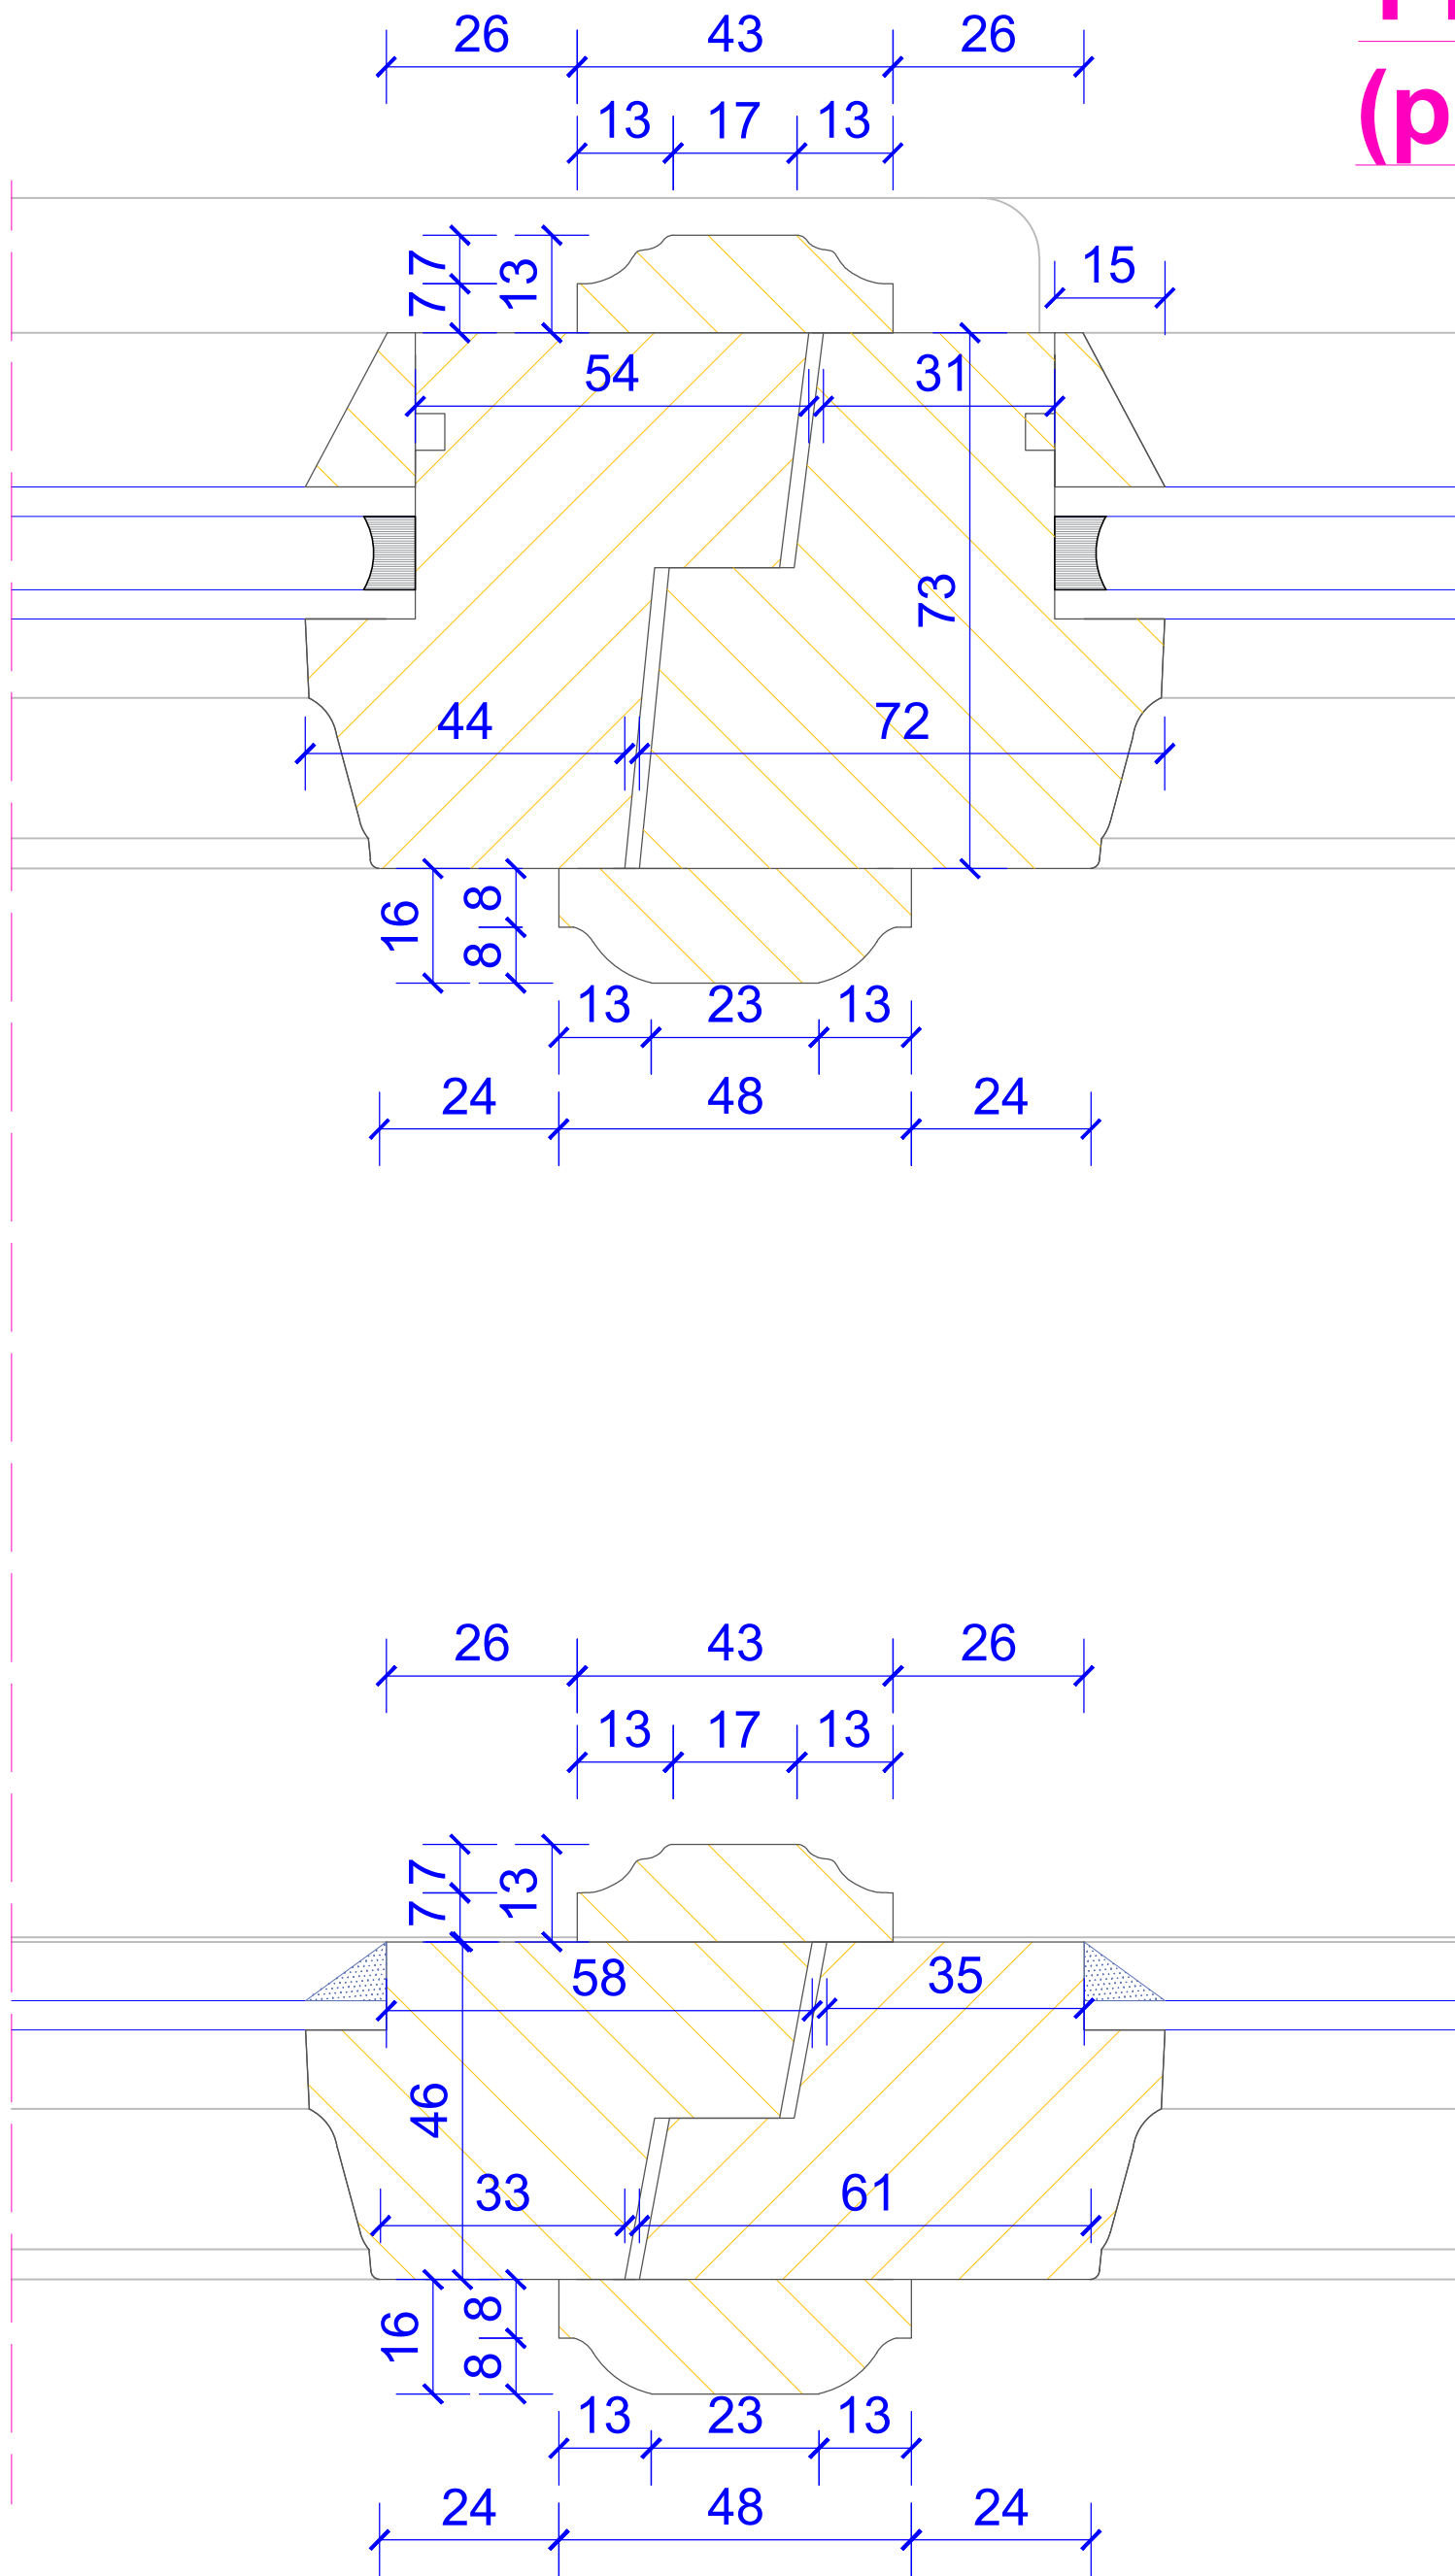
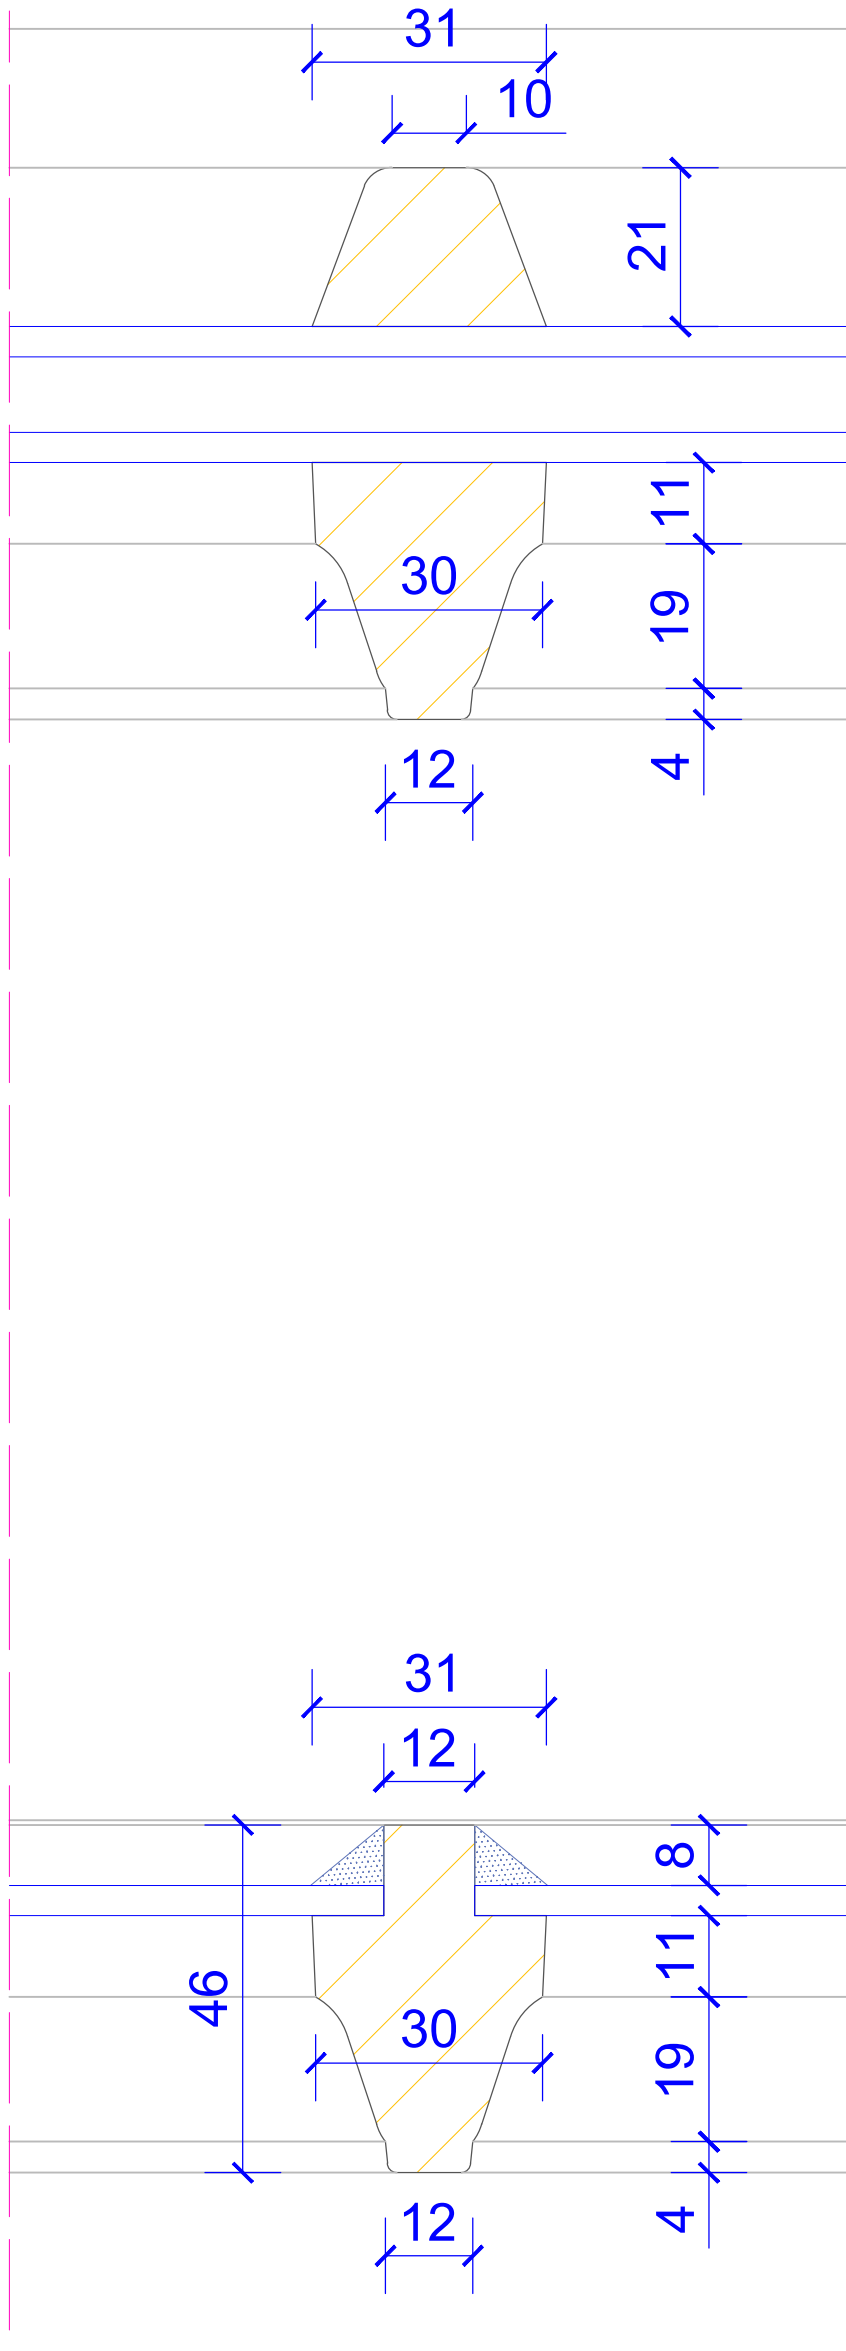


PRZEKRÓJ A-A

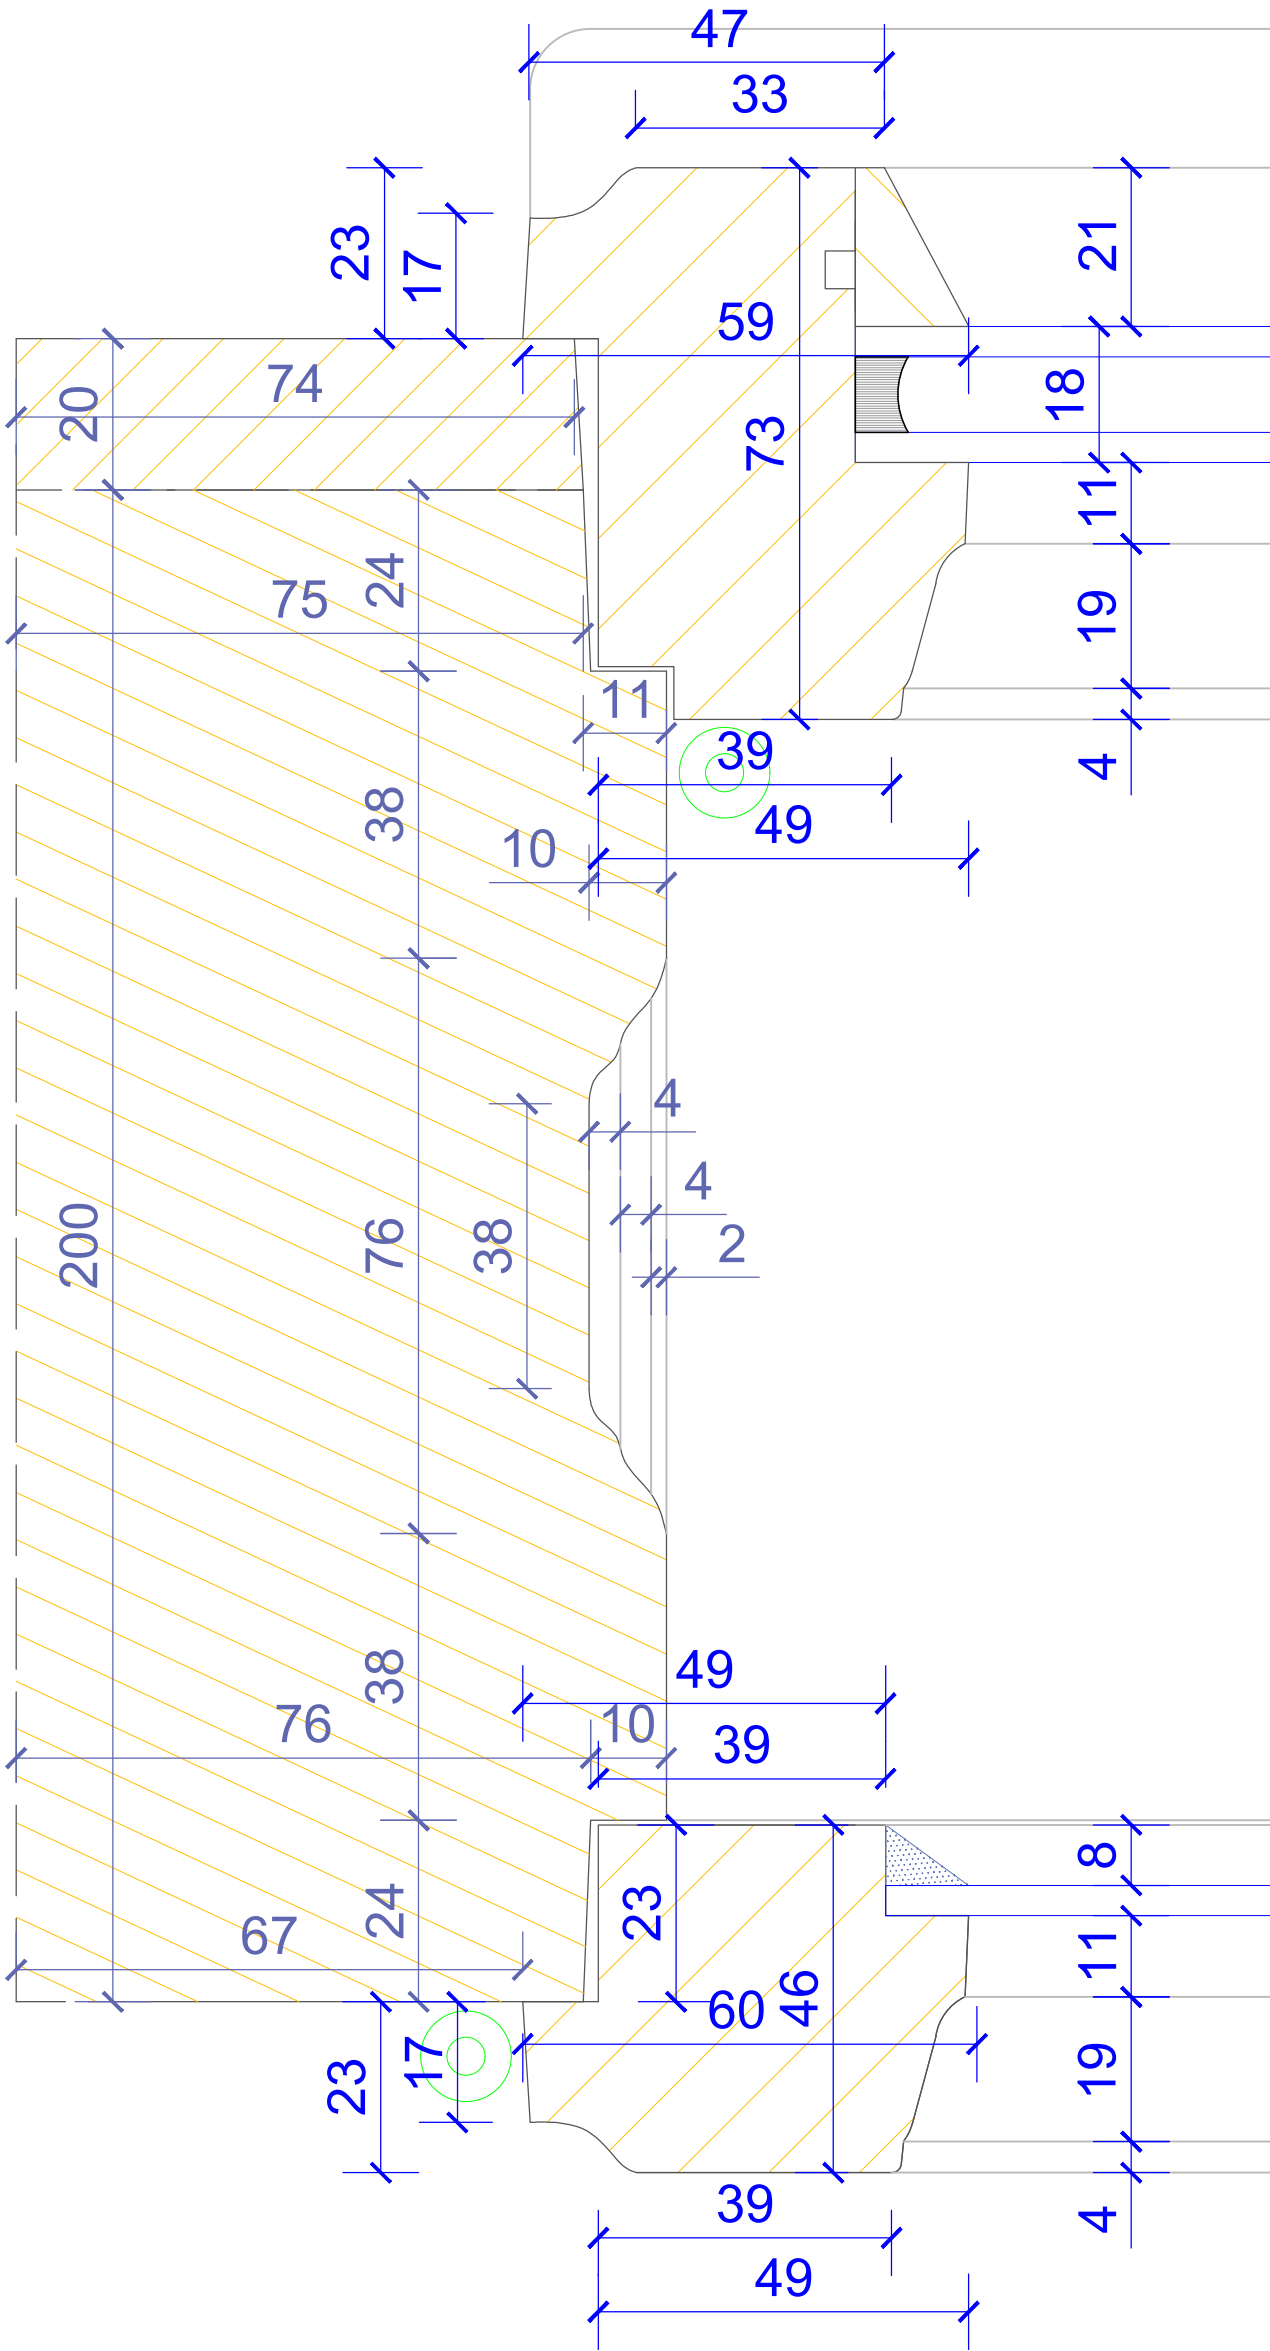

TYP II
(proj.)

DOKUMENTACJA KONSERWATORSKA STOLARKI OKIENNEJ			
TYTUŁ: Projekt konserwatorski stolarki okiennej		Nr rys: 2.6	
OBJEKT: Budynek dawnego Towarzystwa Jada Charyjczym, przy ul. Helmana Jana Tarnowskiego 1 w Jarosławiu		Skala: 1:1	
TREŚĆ: Przekrój A-A - TYP II		Data: 03.2024 r.	
WYKONAWCA: Ochrona Zabytków KRESY		AUTOR: mgr Andrzej Damian Borsuk	
KOREKTA: mgr Michał Horbowicz		KOREKTA: mgr Michał Horbowicz	