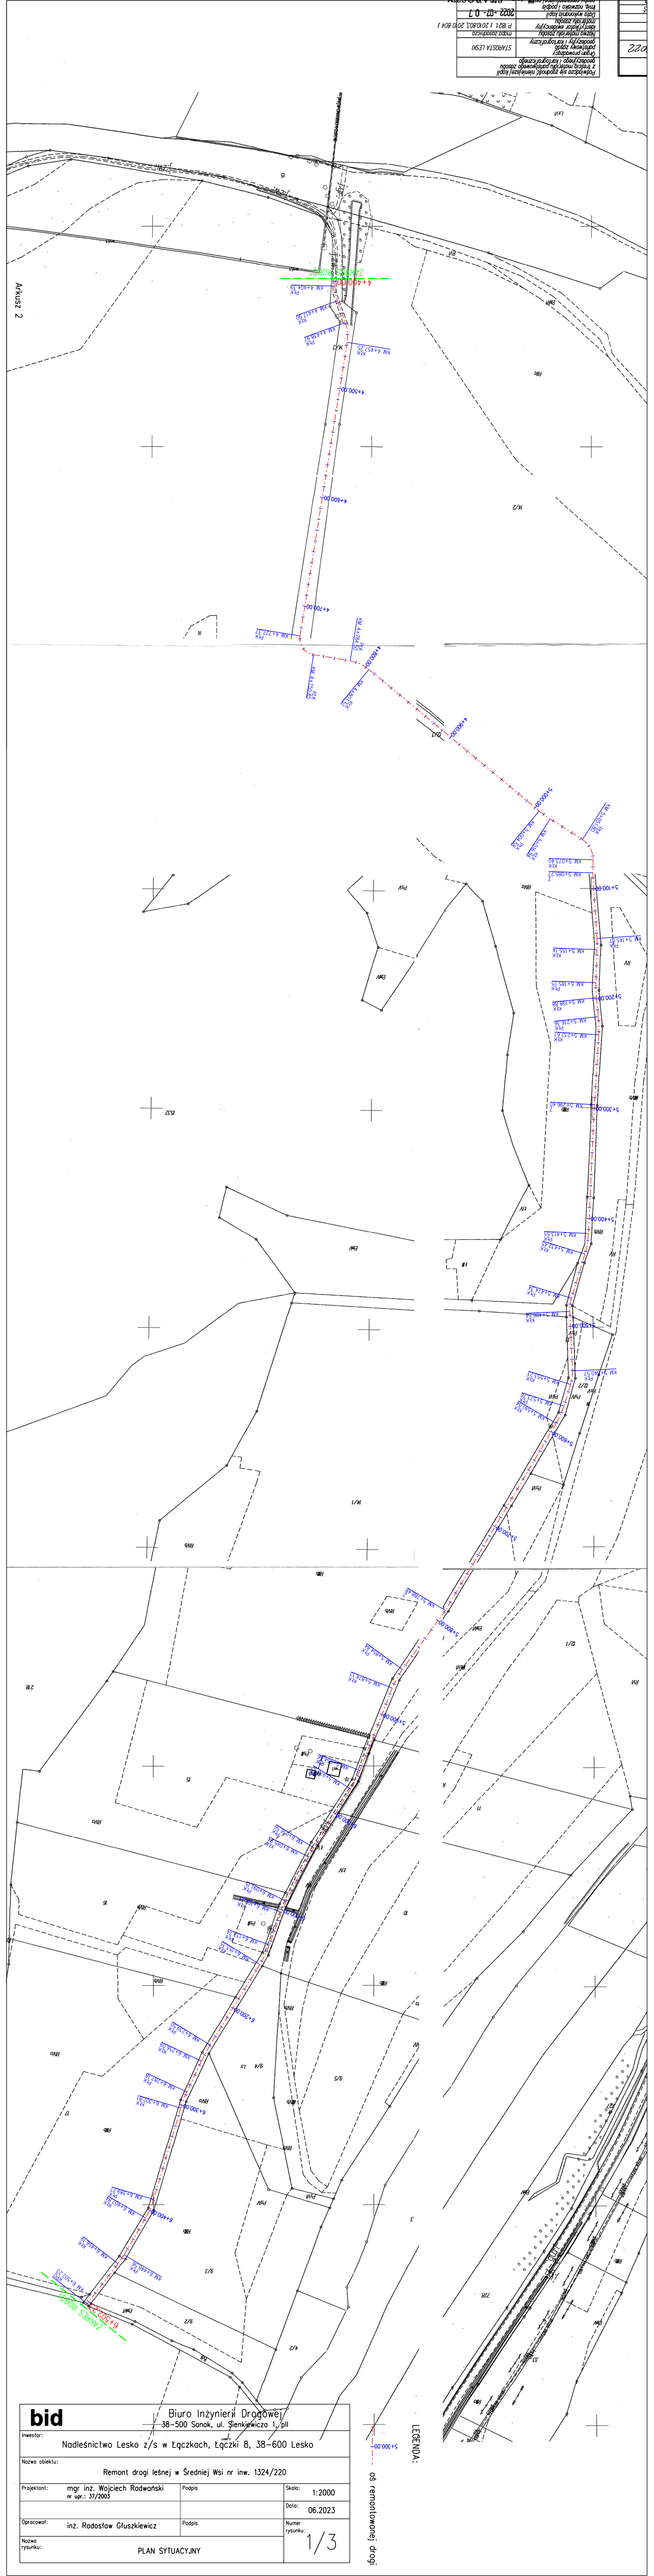

bid	Biuro Inżynierii Drogowej 38-500 Sanok, ul. Sienkiewicza 1, p11		
Inwestor:	Nadleśnictwo Lesko z/s w Łączkach, Łączki 8, 38-600 Lesko		
Nazwa obiektu:	Remont drogi leśnej w Średniej Wsi nr inw. 1324/220		
Projektant:	mgr inż. Wojciech Radwański nr upr.: 37/2003	Podpis	Skala: 1:2000
			Data: 06.2023
Opracował:	inż. Radosław Głuszkiewicz	Podpis	Numer rysunku: 1/3
Nazwa rysunku:	PLAN SYTUACYJNY		