


LEGENDA:
--- ist. teren
—— proj. nawierzchnia

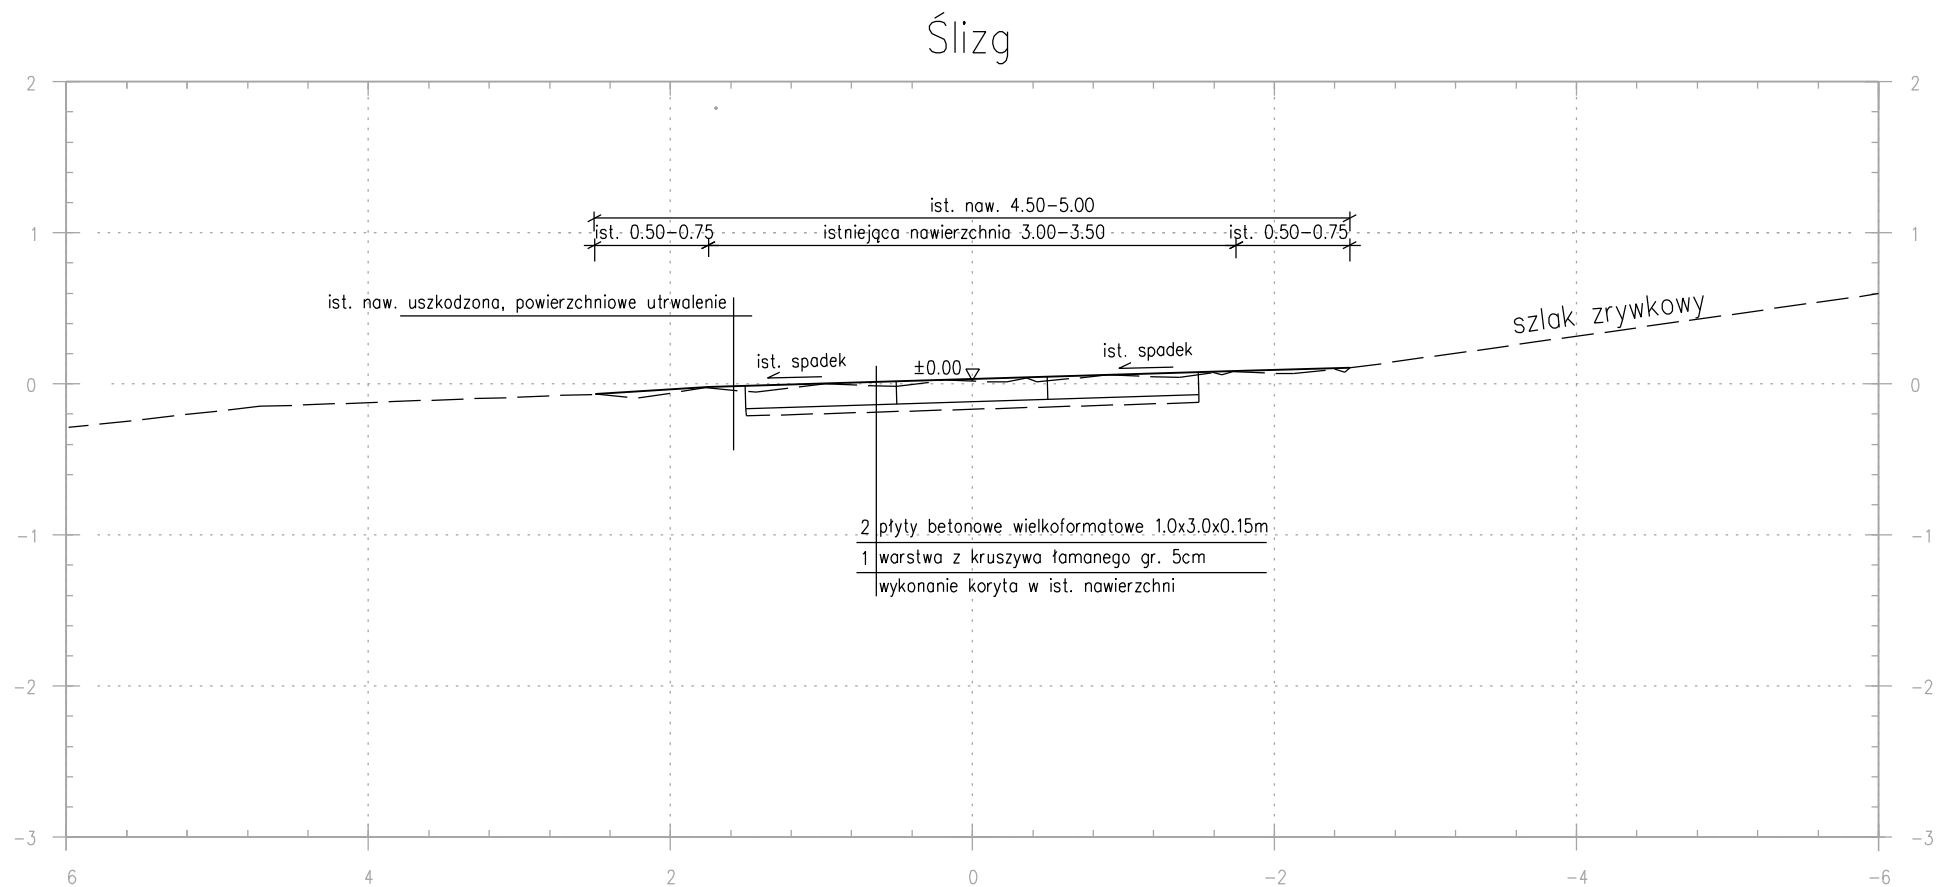

bid		Biuro Inżynierii Drogowej 38-500 Sanok, ul. Sienkiewicza 1, pII	
Inwestor:		PGL LP Nadleśnictwo Lesko z/s w Łączkach, Łączki 8, 38-600 Lesko	
Nazwa obiektu:		Remont drogi leśnej Szczawne "Nowa droga" nr inw. 215/242	
Projektant:	mgr inż. Wojciech Radwański nr upr.: 37/2003	Podpis	Skala: 1:50
			Data: 06.2023
Opracował:	inż. Radosław Głuszkiewicz	Podpis	Numer rysunku:
Nazwa rysunku:		2	
PRZEKRÓJ TYPOWY			