




Wpust deszczowy DN500

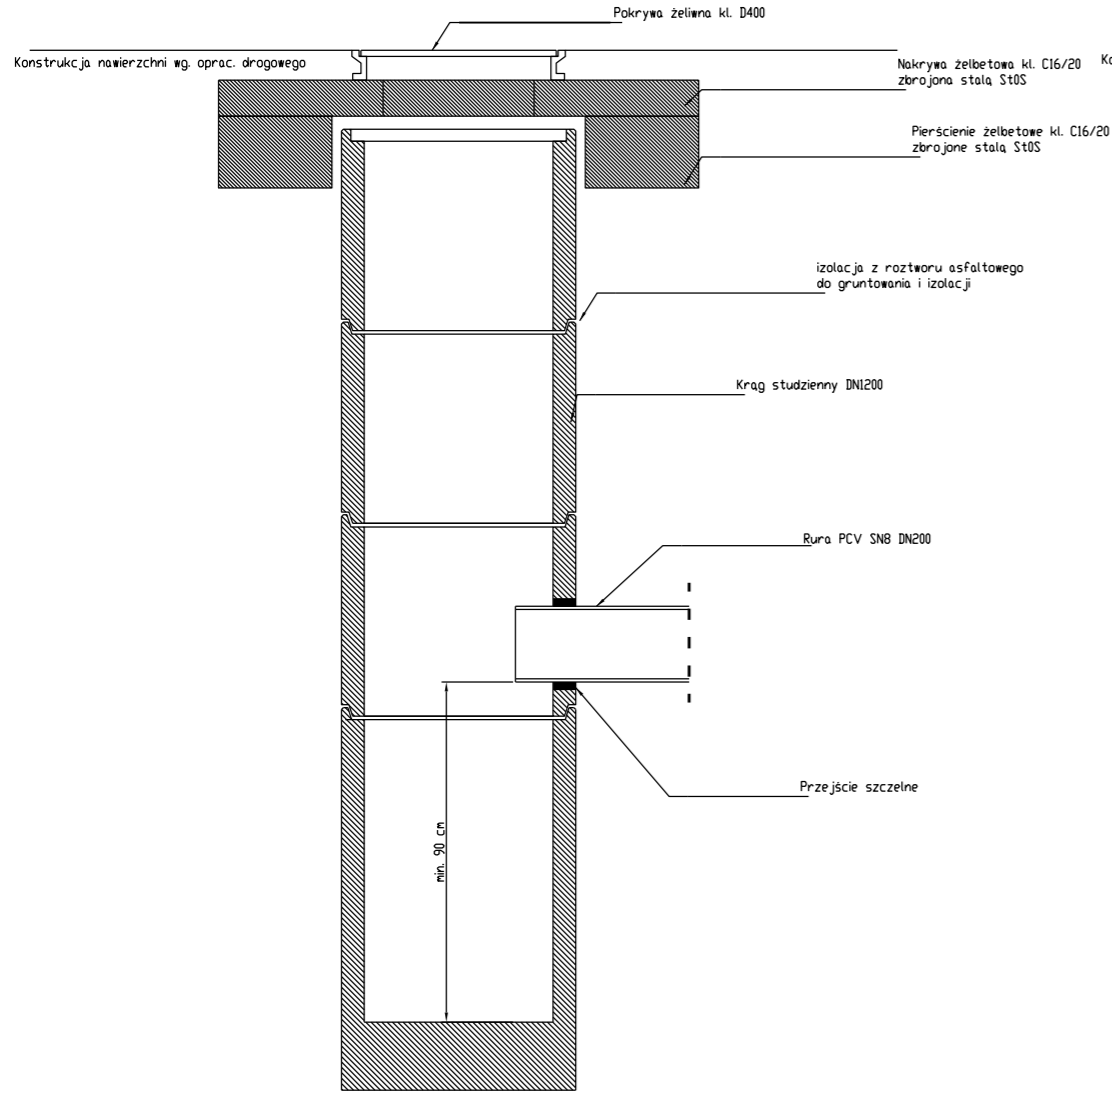

Studnia kanalizacyjna DN1200

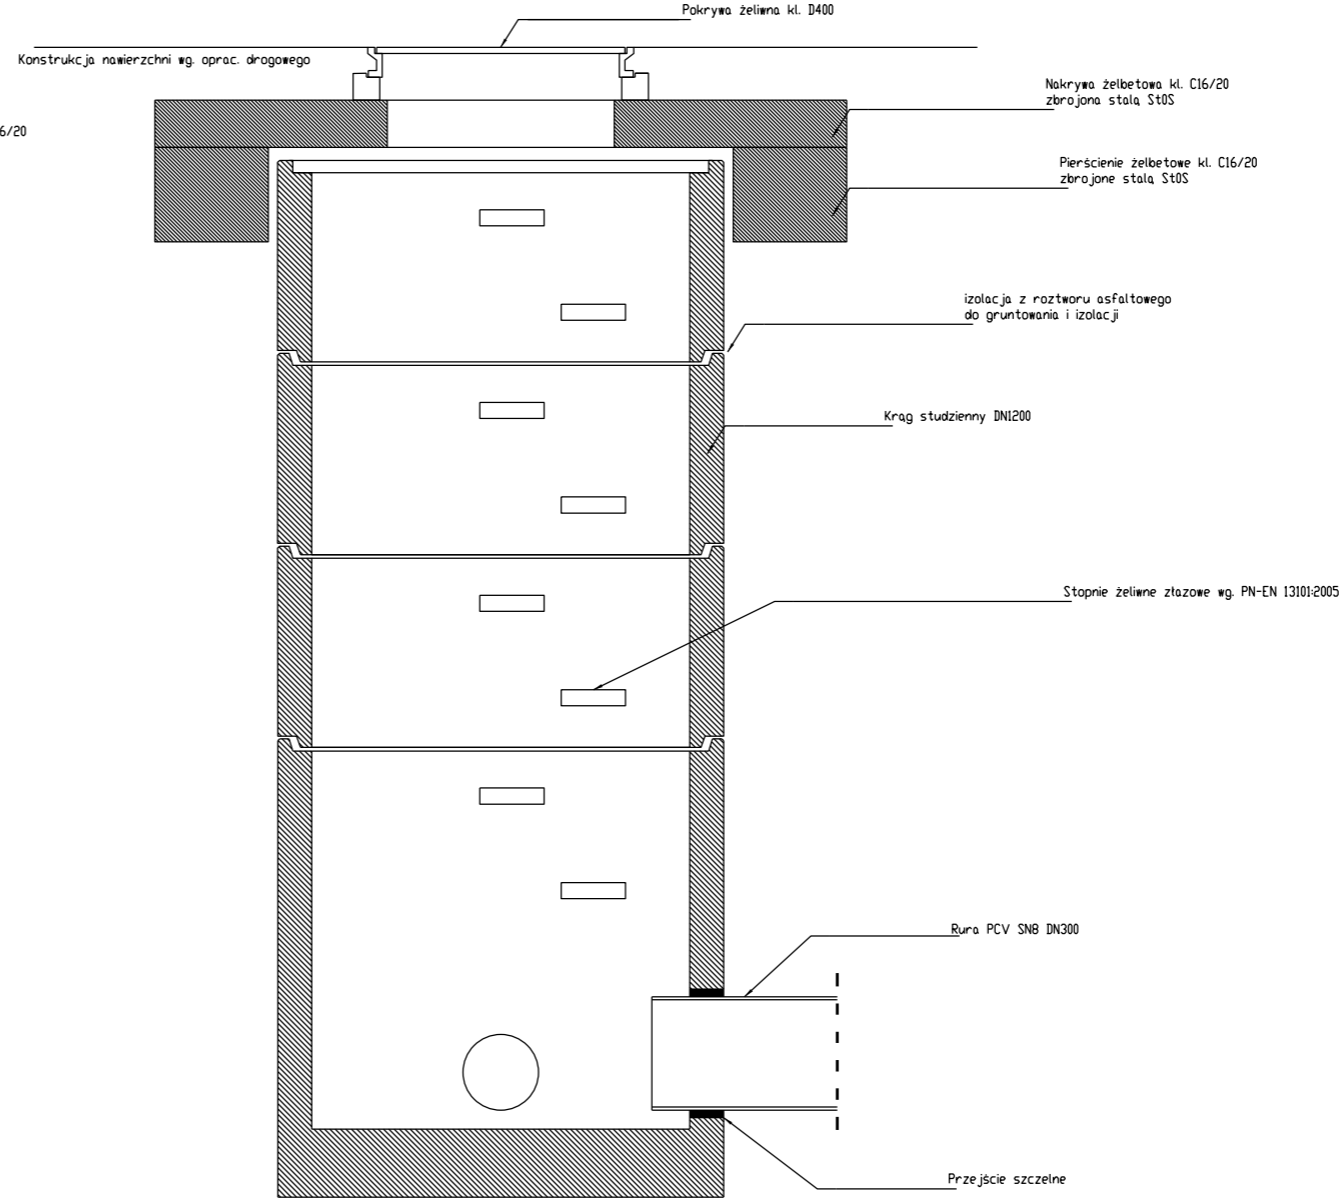

- UWAGI:
1. Projekt technologiczny zabezpieczenia wykupu i jego usytuowanie wykona Wykonawca Robót i przedstawi go do akceptacji Głównemu Inżynierowi Budowy
 2. Kolejność prac przy budowie kanalizacji deszczowej należy zsynchronizować z Tymczasową organizacją ruchu
 3. Zagęszczenie warstwa zasypek wokół rury należy wykonać lekkim sprzętem zagęszczającym (plytami lub stopami wibracyjnymi). Do czasu wykonania minimalnej zasyпки nad rurą, nie dopuszcza się zagęszczania mechanicznego ciężkim sprzętem

	Projektant: MAKADAM Maciej Stachowicz ul. S. Rożanowicza 21 86-300 Grudziądz	Inwestor: Urząd Miejski w Żninie ul. 700-lecia 39 88-400 Żnin	data: 04.2019 r.
	mgr inż. Michał Smoleński mgr inż. Agnieszka Smoleńska	POM/0239/PCOS/13 POM/0296/PBS/16	skala: 1:20
Budowa łącznika między ulicą Przemysławą i Fabryczną w Żninie			
PRZEKROJE – BRANŻA SANITARNA			