


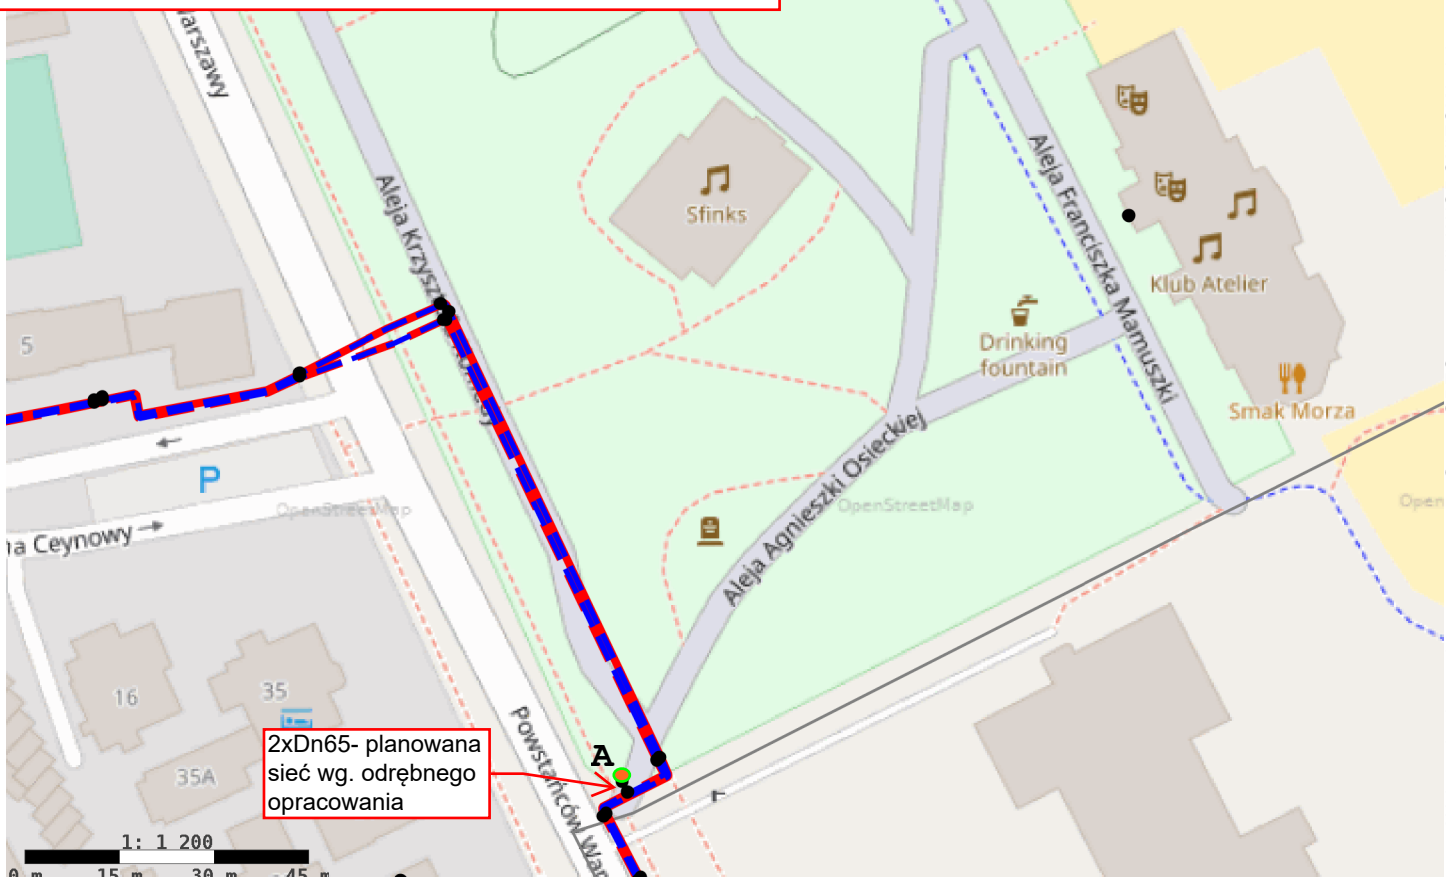
Załącznik nr 1 do WT/GPEC/00150/2023

 - istniejąca sieć ciepłownicza wysokoparametrowa preizolowana

 - lokalizacja pomieszczenia węzła cieplnego

 **A** - orientacyjny punkt włączenia z projektowanego przyłącza ciepłowniczego wg. odrębnego opracowania

Uwaga: Trasę i rzędnę sieci ciepłowniczej wyznaczy projektant i uzgodni z GPEC



2xDn65- planowana sieć wg. odrębnego opracowania