


# WEWNĘTRZNA INSTALACJA CENTRALNEGO OGRZEWANIA - RZUT LOKALU

ul. Sieradzka

- PROJEKTOWANA INSTALACJA CO - ZASILANIE RURA ZESPOLONA STABI SDR 7,4
- PROJEKTOWANA INSTALACJA CO - POWRÓT RURA ZESPOLONA STABI SDR 7,4
- RURA OSŁONOWA NA PRZEJŚCIU PRZEZ PRZEGRODĘ
- KCO+CWU - PROJEKTOWANY KOCIOŁ GAZOWY DWUFUNKCYJNY Z ZAMKNIĘTĄ KOMORĄ SPALANIA
- CV22 600/600 1025W - GRZEJNIK STAŁOWY PŁYTOWY DOLNOZASILANY Z BLOKIEM ZAWOROWYM PROSTYM ODCINAJĄCYM
- GRZEJNIK DOPOSAŻYĆ W GŁOWICE TERMOSTATYCZNE Z WBUDOWANYM ZAWOREM TERMOSTATYCZNYM
- SAC 0706 435W - GRZEJNIK ŁAZIENKOWY
- ⊙ ODPOWIETRZNIK AUTOMATYCZNY (NA OBEJŚCIACH) Z ZAWOREM STOPOWYM

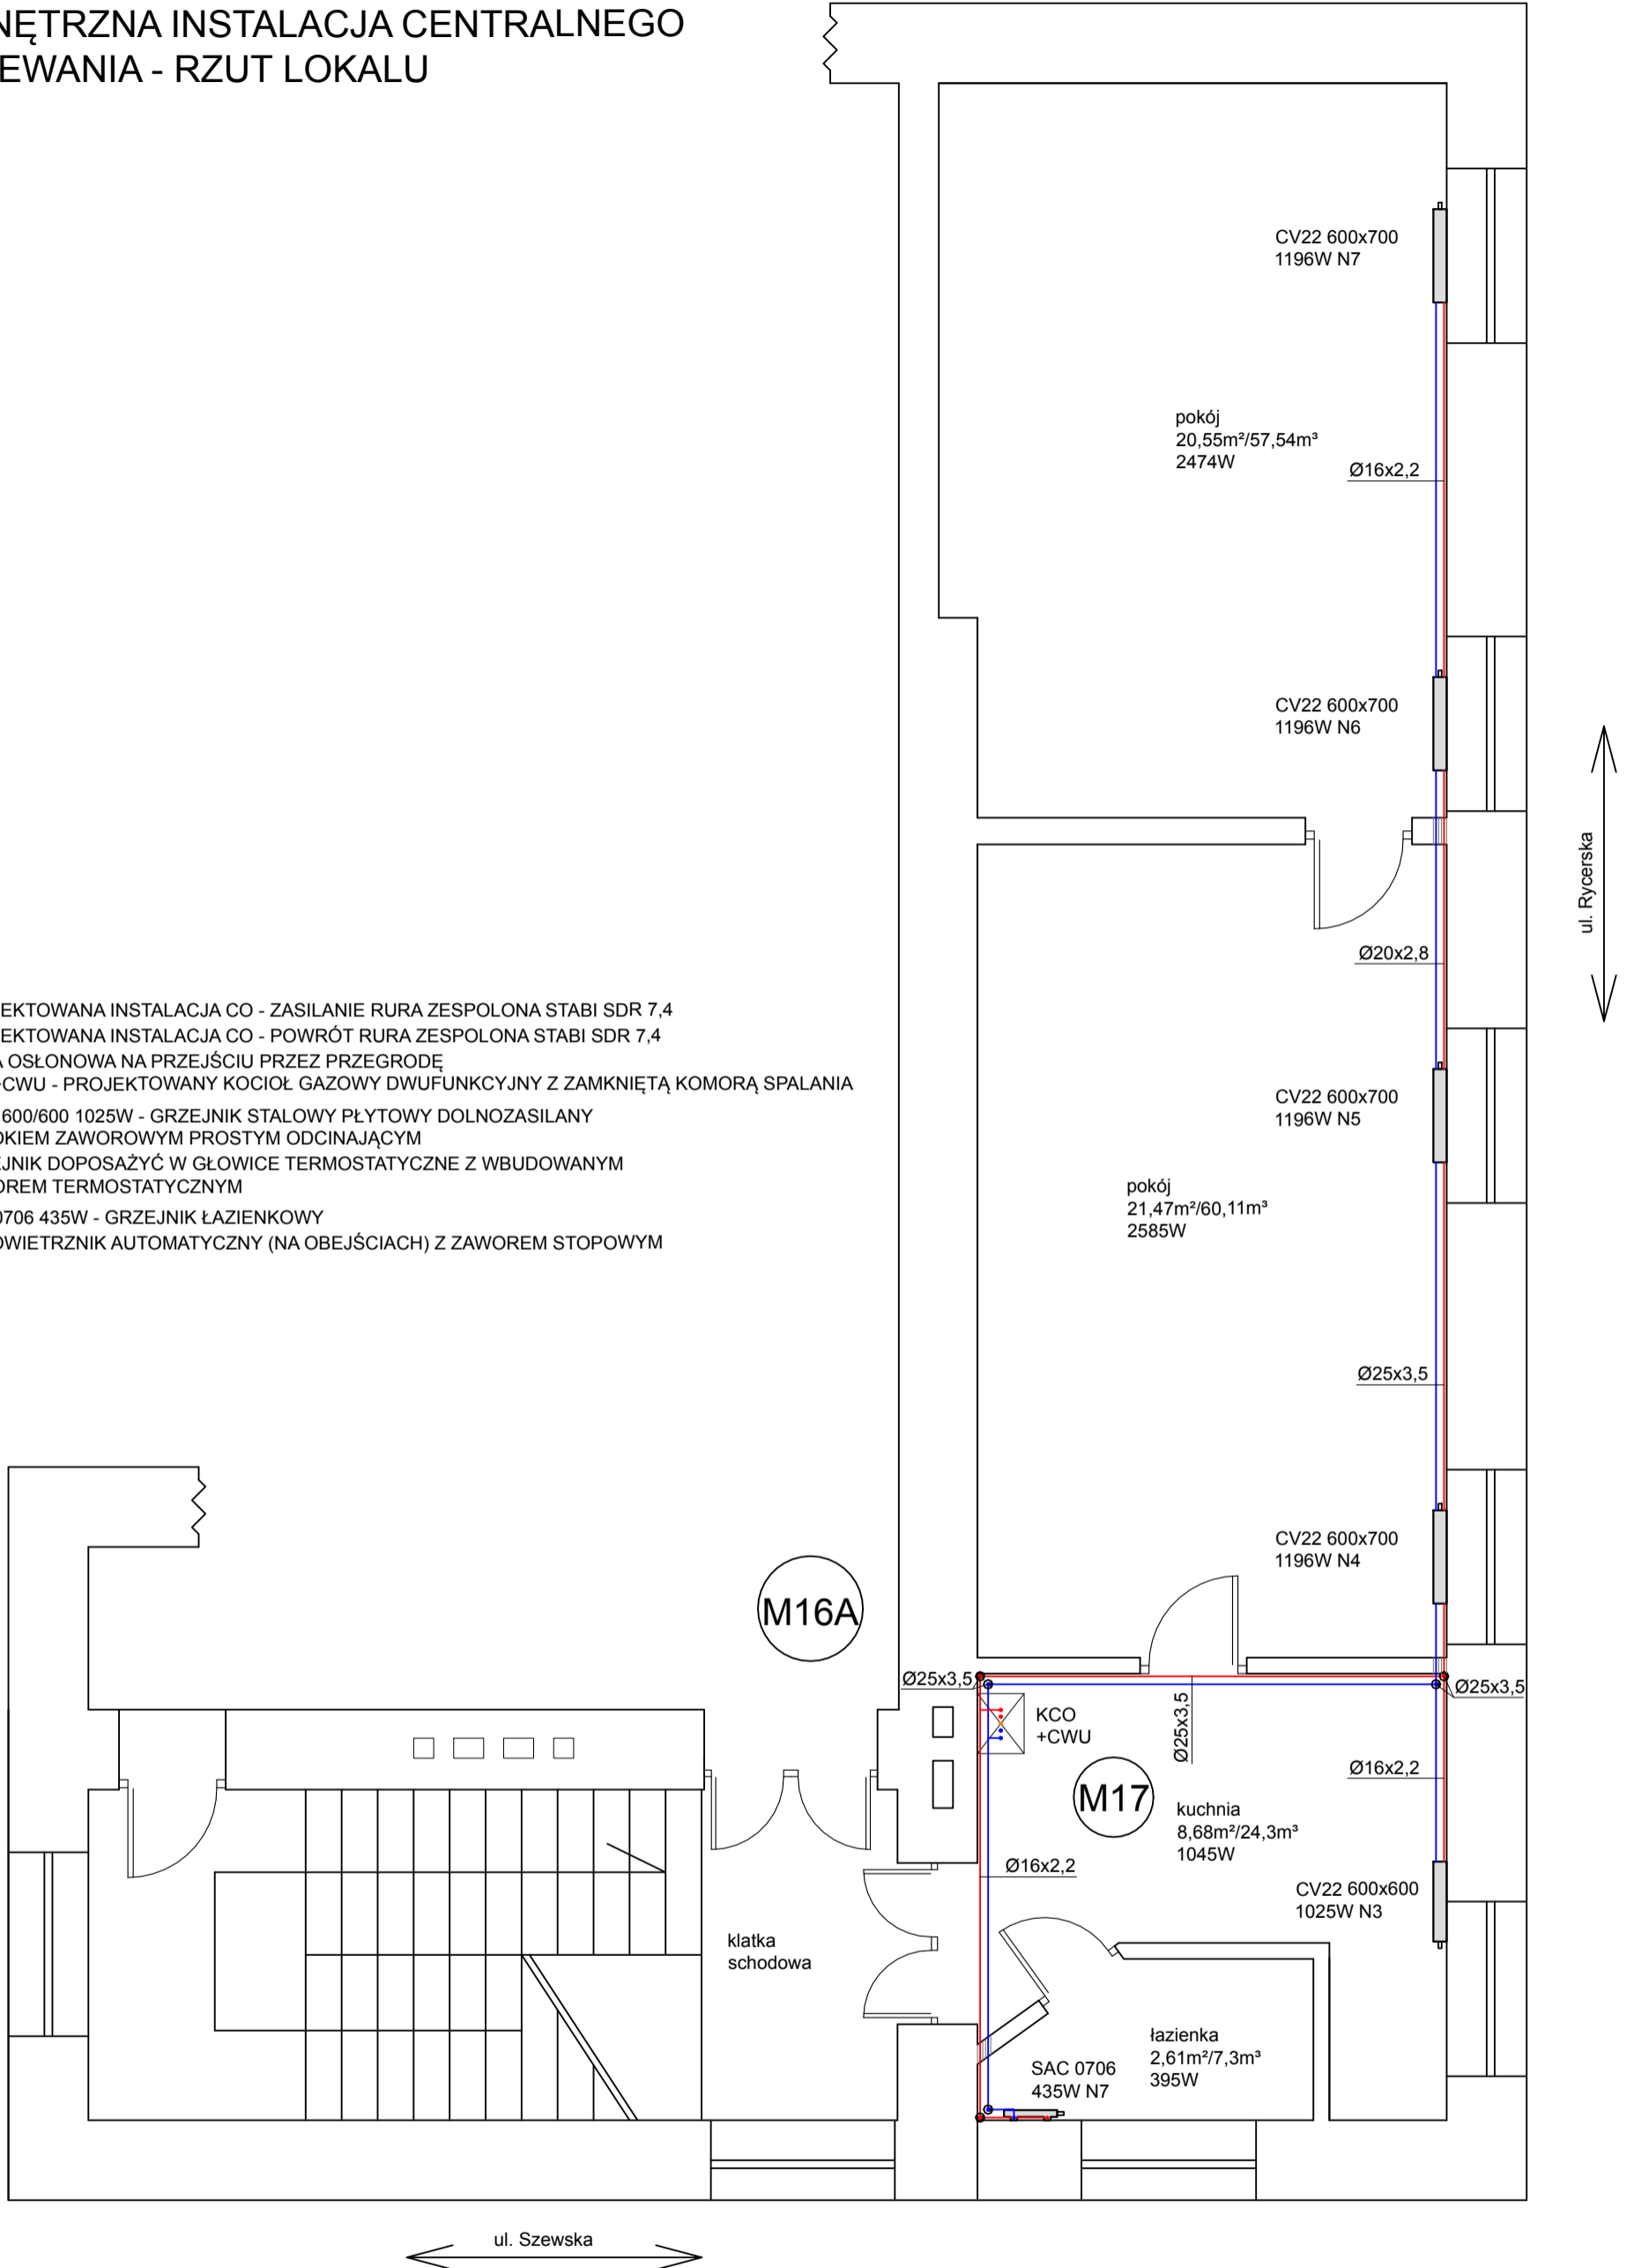

ul. Szewska

|                  |   |                                   |               |
|------------------|---|-----------------------------------|---------------|
| NAZWA OBIEKTU    | WEWNĘTRZNA INSTALACJA CENTRALNEGO OGRZEWANIA - RZUT LOKALU                                  |                                   |               |
| INWESTOR         | TOWARZYSTWO BUDOWNICTWA SPOŁECZNEGO SP. Z O.O.<br>AL. 3 MAJA 31 97-300 PIOTRKÓW TRYBUNALSKI |                                   |               |
| ADRES INWESTYCJI | UL. SIERADZKA 8 M17 97-300 PIOTRKÓW TRYB. DZ. NR 109/2, 110/2 OBR.21                        |                                   |               |
| PROJEKTANT       | MGR INŻ. DOROTA WRÓBLEWSKA  | NR UPRAWNIENI<br>LOD/2210/PWOS/13 |               |
| SKALA 1:50       | RYSUNEK NR 2  | DATA OPRACOWANIA                  | SIERPIEŃ 2021 |